
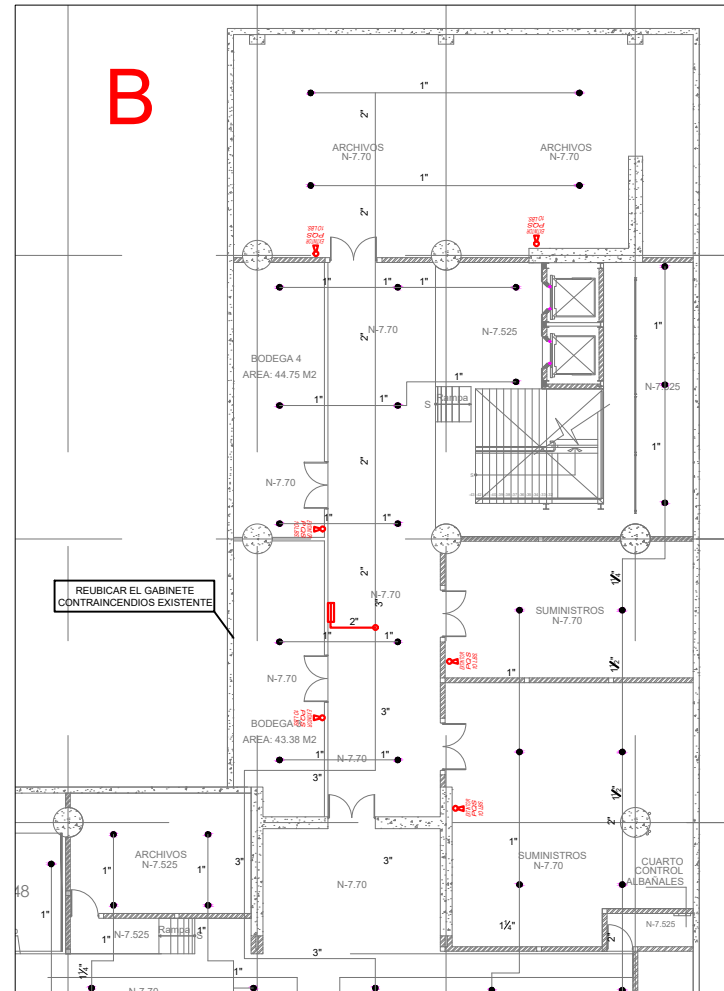
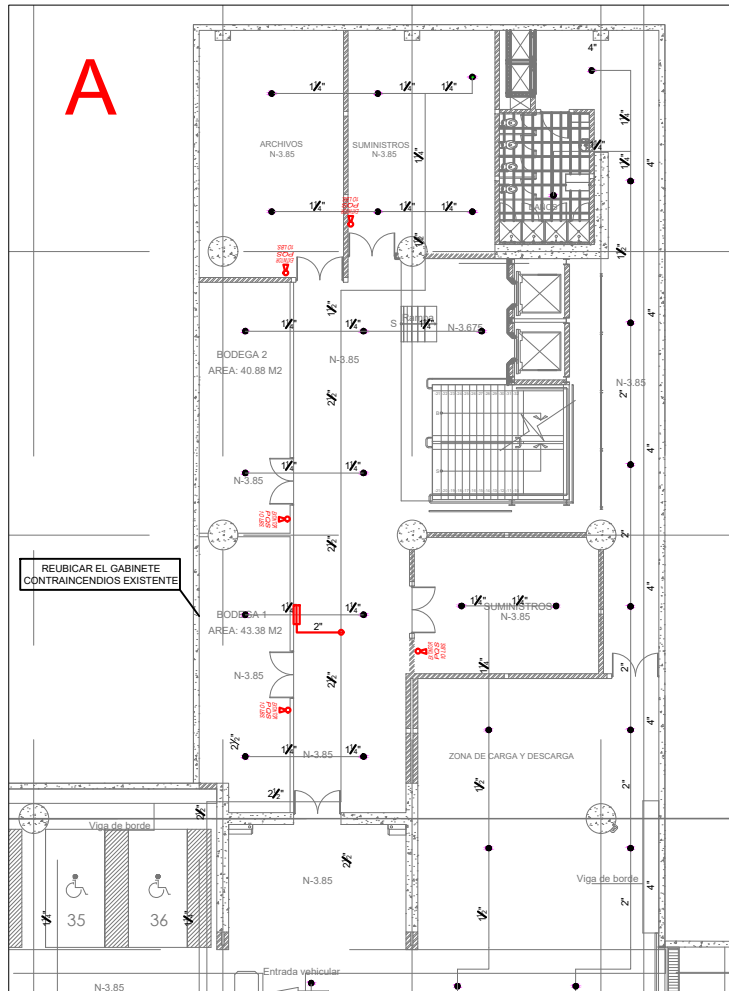
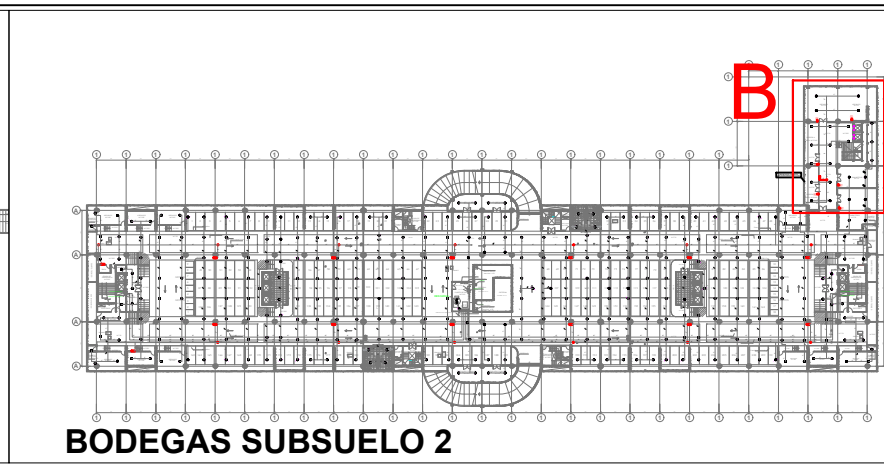


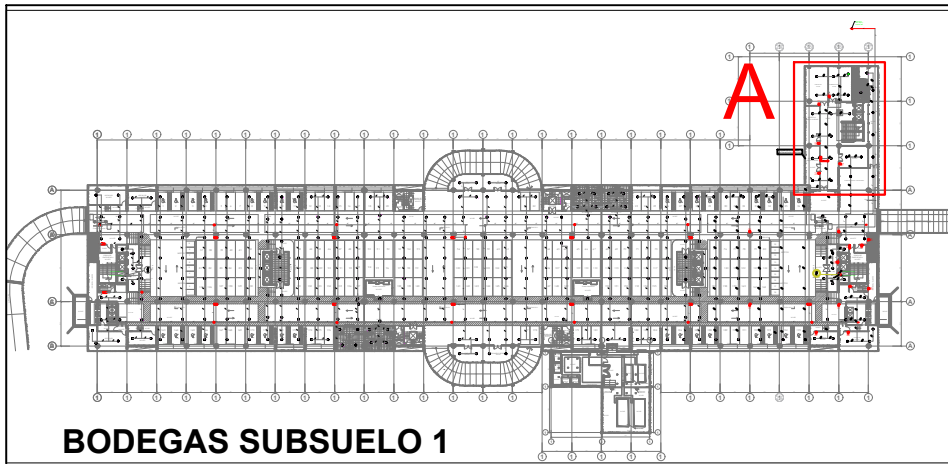

SERVICIO DE GESTIÓN INMOBILIARIA
DEL SECTOR PÚBLICO

Jorge Washington 64.137 y Av. Amazonas
Teléfono Móvil: (093) 02 3958700
web: mestr@serviciopubli.gob.ec
QUITO - ECUADOR

UBICACIÓN:

ESCALA: 1:500

PLATAFORMA GUBERNAMENTAL DE DESARROLLO SOCIAL

UBICACIÓN EN N - 3.85

ÁREA DE INTERVENCIÓN

UBICACIÓN DE BODEGAS EN PLANTA BAJA

PROYECTO:

PROPUESTA ARQUITECTÓNICA
TRABAJOS MODIFICATORIOS
PGDS

CONTIENE:

REUBICACION DE GABINETES
CONTRAINCENDIOS EN BODEGAS DE SUBSUELO

FECHA: MARZO 2019

ESCALA: 1:250

LÁMINA: **HS01**
DE 01

ELABORADO POR:

ING. RENE GÓMEZ
(Ingeniero en Arquitectura)