

SERVICIO DE GESTIÓN INMOBILIARIA DEL SECTOR PÚBLICO

Jorge Washington 64:157 y Av. Amazonas
 Teléfono Mocho: (593) 02 3988700
 web: www.serviciopublico.gob.ec
 QUITO - ECUADOR

UBICACIÓN:

ESCALA: 1:500

PLATAFORMA GUBERNAMENTAL DE DESARROLLO SOCIAL

UBICACIÓN EN N - 3.85

ÁREA DE INTERVENCIÓN

SIMBOLOGÍA

—	Red de agua potable
—	Red de alcantarillado sanitario
—	Red de gas
—	Red de electricidad
—	Red de telecomunicaciones
—	Red de drenaje
—	Red de ventilación
—	Red de calefacción

PROYECTO:
 OBRAS MENORES DE INFRAESTRUCTURA PARA LA PLATAFORMA GUBERNAMENTAL DE DESARROLLO SOCIAL

CONTIENE:
 PLANOS HIDROSANITARIOS PARA ADECUACIONES DE CUARTO DE BASURA


FECHA: NOVIEMBRE 2018

ESCALA: 1:500

LABORA: **HS03**

ELABORADO POR:
 ING. RENÉ GÓMEZ
 INGENIERO EN INGENIERÍA
 SERVICIO DE GESTIÓN INMOBILIARIA DEL SECTOR PÚBLICO



APROBADO POR:
 LIC. VERÓNICA RODRÍGUEZ
 GERENTE DE PROYECTOS PLATAFORMA

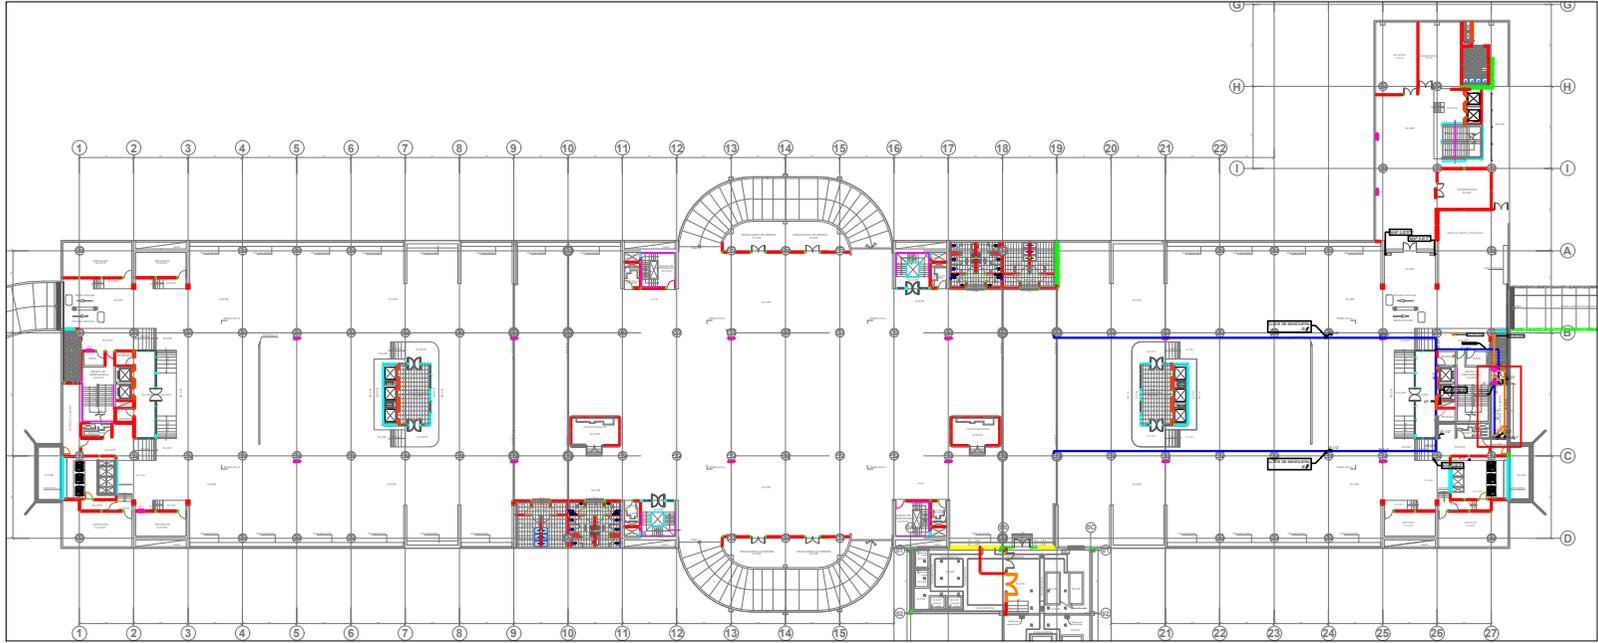

SUBSUELO #1 - NIVEL -3.85m

RED DE AGUA POTABLE

RED DE ALCANTARILLADO SANITARIO

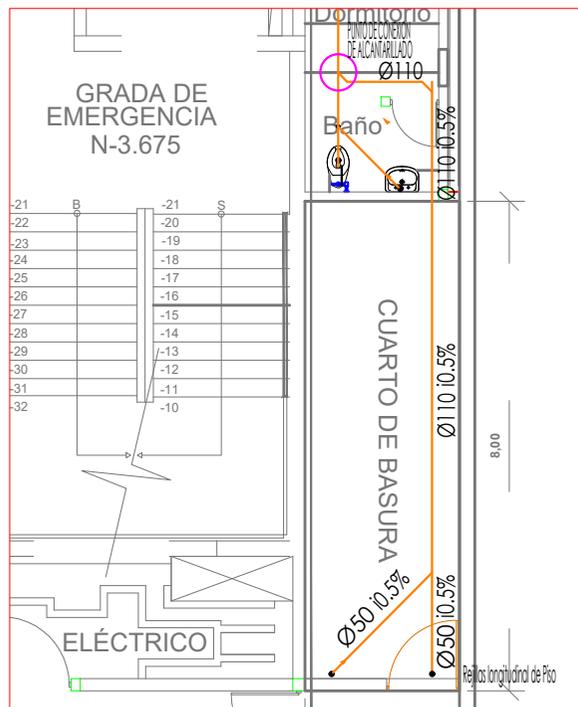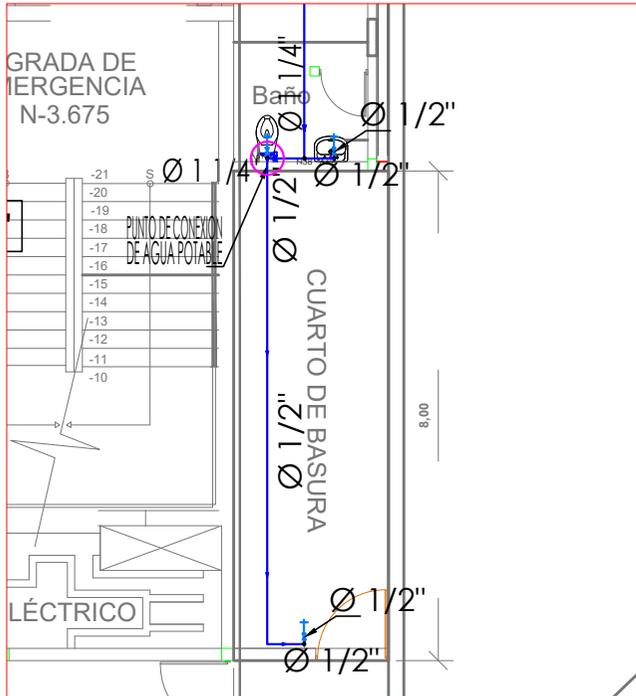

NOTA:
 EL PISO DEL CUARTO DE BASURA DEBE SER MASILLADO CON UNA GRADIENTE ORIENTADA HACIA LA REJILLA DE AL MENOS 0.3%