

SERVICIO DE GESTIÓN INMOBILIARIA DEL SECTOR PÚBLICO

Jorge Washington E4-157 v Av. Amazonas
Teléfonos Matiz: (593) 02 3958700
webmaster@inmobiliar.gob.ec
QUITO - ECUADOR

UBICACIÓN:

ESCALA: 1/500

PLATAFORMA GOBIERNAL DE DESARROLLO SOCIAL

UBICACIÓN EN N + 0.00

ÁREA DE INTERVENCIÓN

SIMBOLOGÍA:

CUADRO DE SIMBOLOGÍA		
SIMBOLO	CANTIDAD	NOMBRE
▲ (Blue)	14	PUNTO SIMPLE DE DATOS EN PISO
▲ (Green)	--	PUNTO SIMPLE VGA/HDMI
▲ (Pink)	--	PUNTO SIMPLE DE DATOS EN TECHO
▲ (Red)	24	PUNTO SIMPLE DE DATOS EXISTENTE

PROYECTO:
OBRAS MENORES DE INFRAESTRUCTURA PARA LA PLATAFORMA GOBIERNAL DE DESARROLLO SOCIAL


CONTIENE:
ADECUACIONES DE INGENIERIA ELECTRONICA CANGILLERIA

FECHA: NOVIEMBRE 2018
ESCALA: 1/500

LÁMINA: **ELC 01**
DE 04

ELABORADO POR:
ING. MAURICIO ROMERO
ANALISTA ELECTRONICO DE BENS RAJABLES

APROBADO POR:
LIC. VERONICA RODRIGUEZ
GERENTE DE PROYECTO PLATAFORMAS

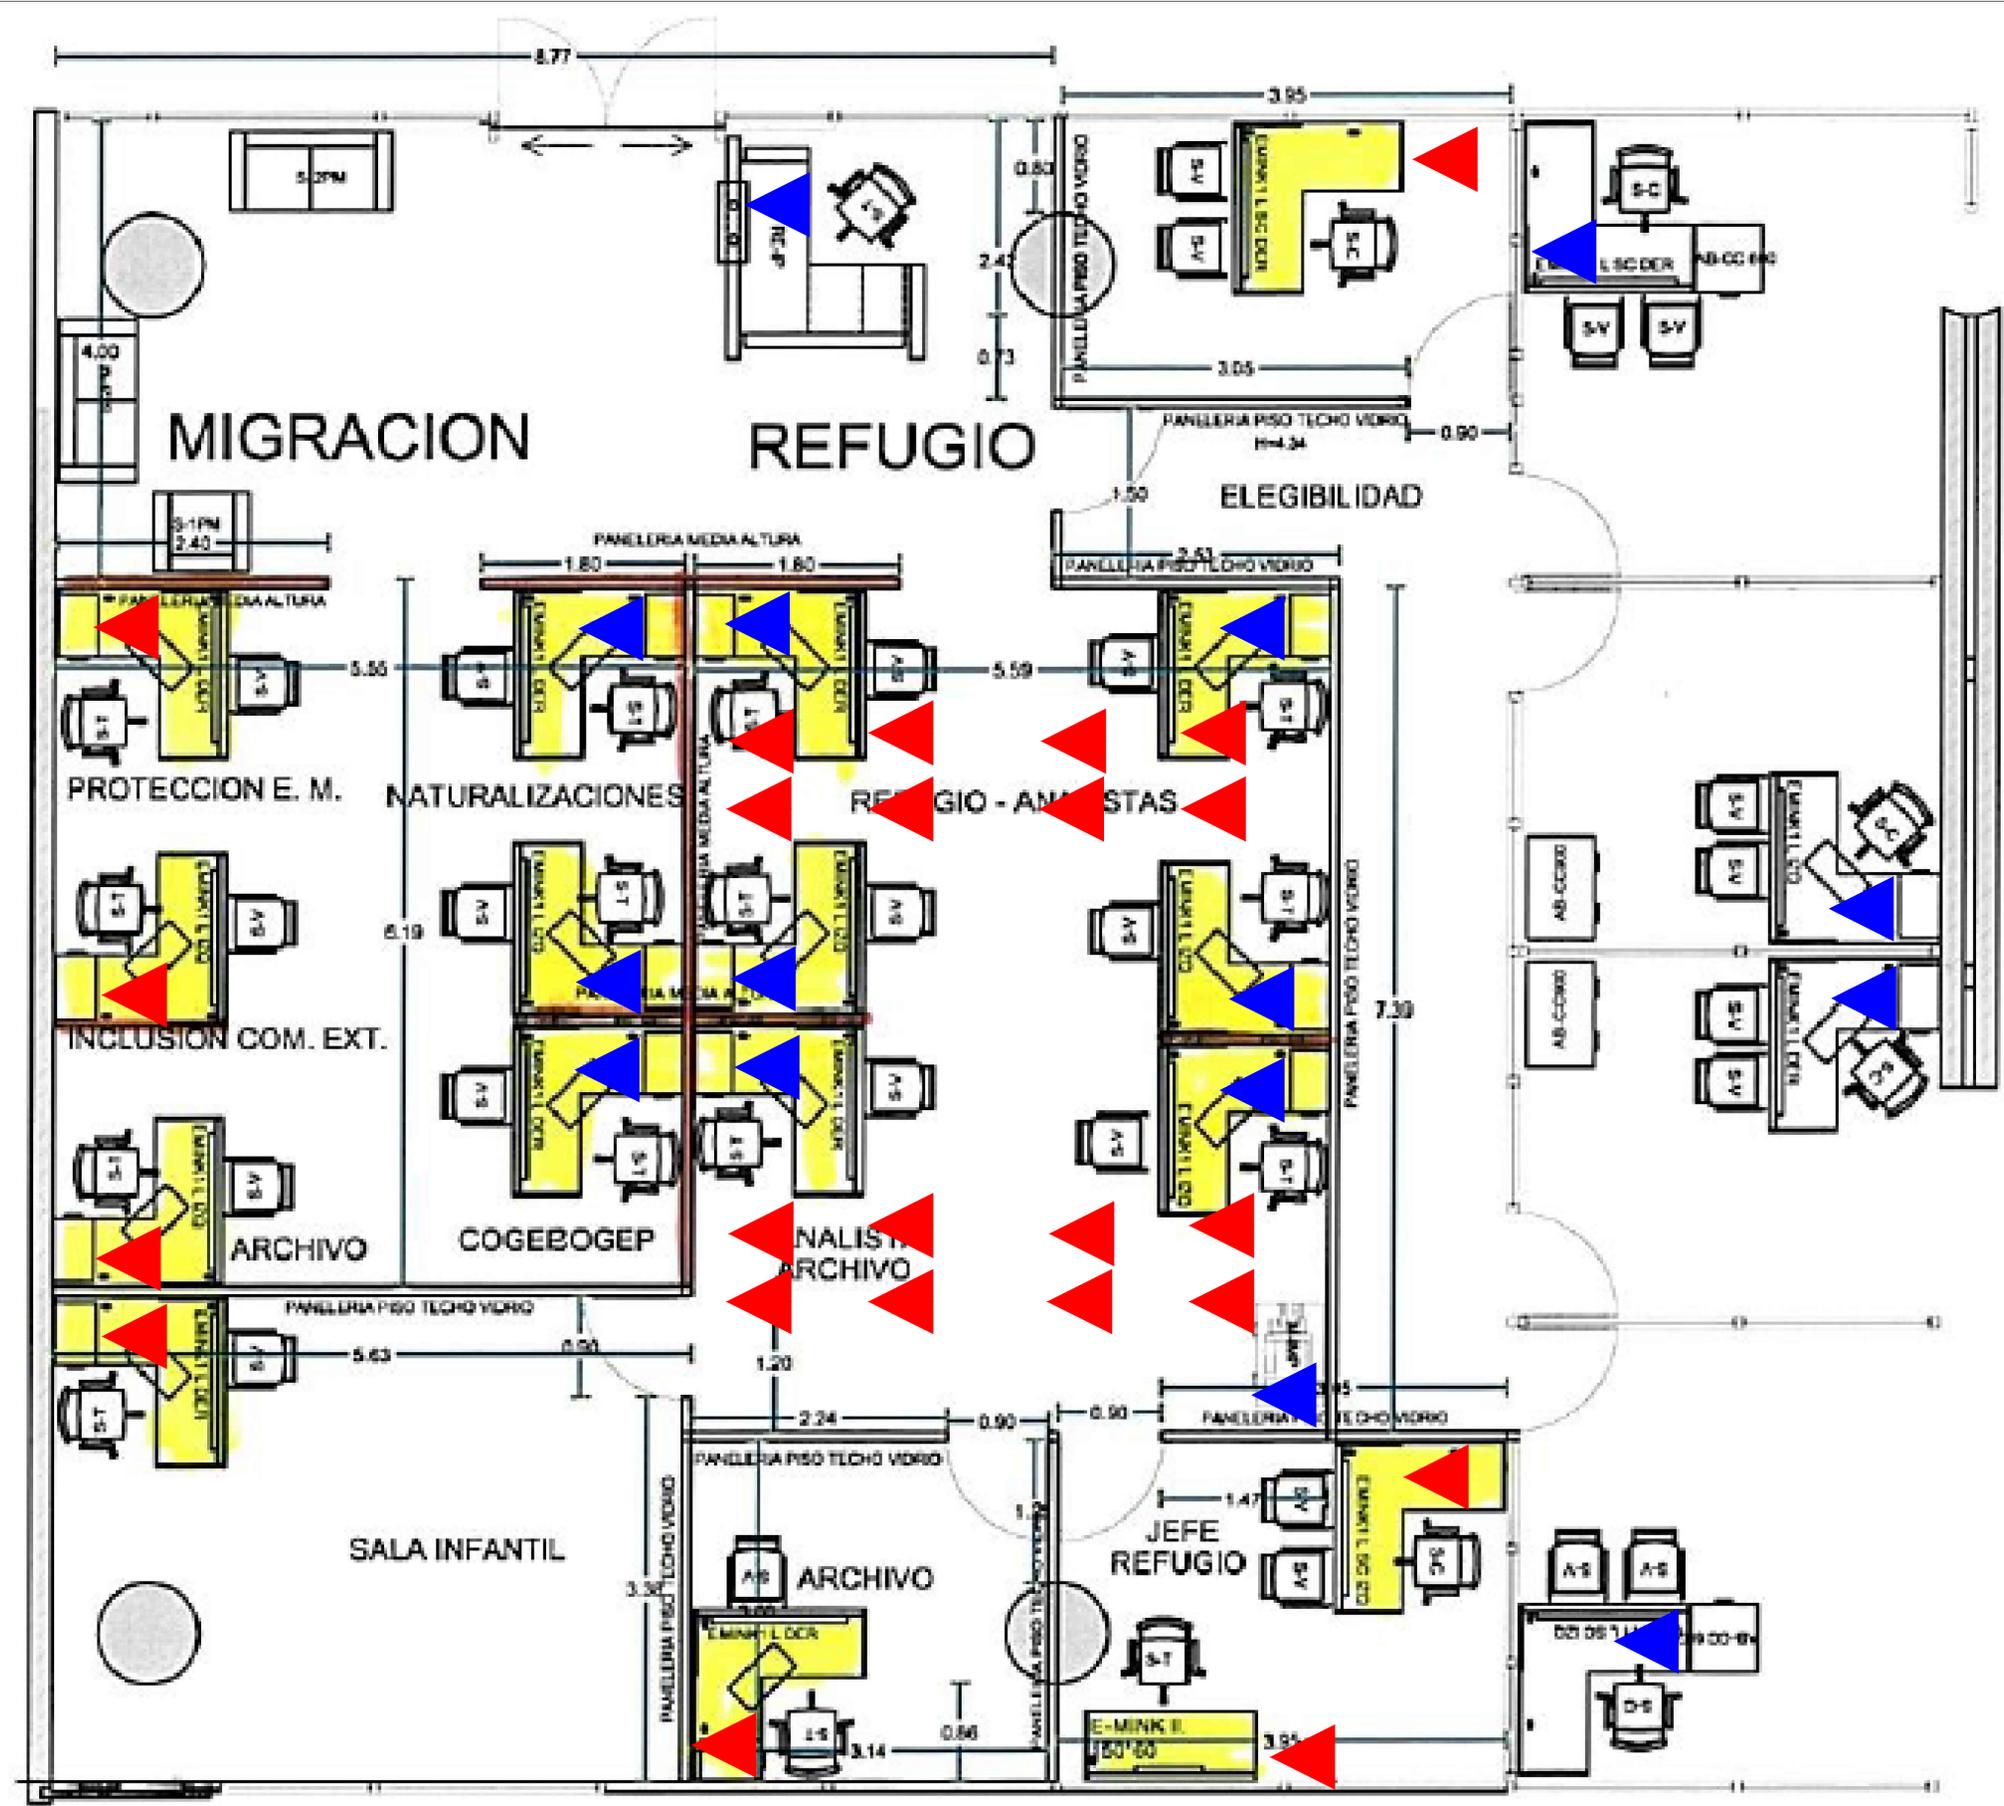

MINISTERIO DE RELACIONES EXTERIORES Y MOVILIDAD HUMANA
PLANTA BAJA
MIGRACION - REFUGIO