


UBICACIÓN:



ESCALA: 1/500

PLATAFORMA GUBERNAMENTAL DE DESARROLLO SOCIAL

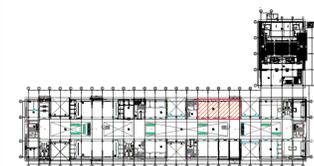

UBICACIÓN EN N + 0.00

ÁREA DE INTERVENCIÓN

SIMBOLOGÍA:

CUADRO DE SIMBOLOGIA		
SIMBOLO	CANTIDAD	NOMBRE
▲ (Blue)	03	PUNTO SIMPLE DE DATOS EN PISO
▲ (Green)	--	PUNTO SIMPLE VGA/HDMI
▲ (Purple)	--	PUNTO SIMPLE DE DATOS EN TECHO
▲ (Red)	03	PUNTO SIMPLE DE DATOS EXISTENTE

PROYECTO:

OBRAS MENORES DE INFRAESTRUCTURA PARA LA PLATAFORMA GUBERNAMENTAL DE DESARROLLO SOCIAL

CONTIENE:

ADECUACIONES DE INGENIERIA ELECTRONICA CANCELLERIA

FECHA:

NOVIEMBRE 2018

LÁMINA:

ELC 02
DE 04


ESCALA:

ELABORADO POR:

ING. MAURICIO ROMERO
ANALISTA ELECTRONICO DE BIENES RAIZABLES

APROBADO POR:

LIC. VERÓNICA RODRÍGUEZ
GERENTE DE PROYECTO PLATAFORMAS

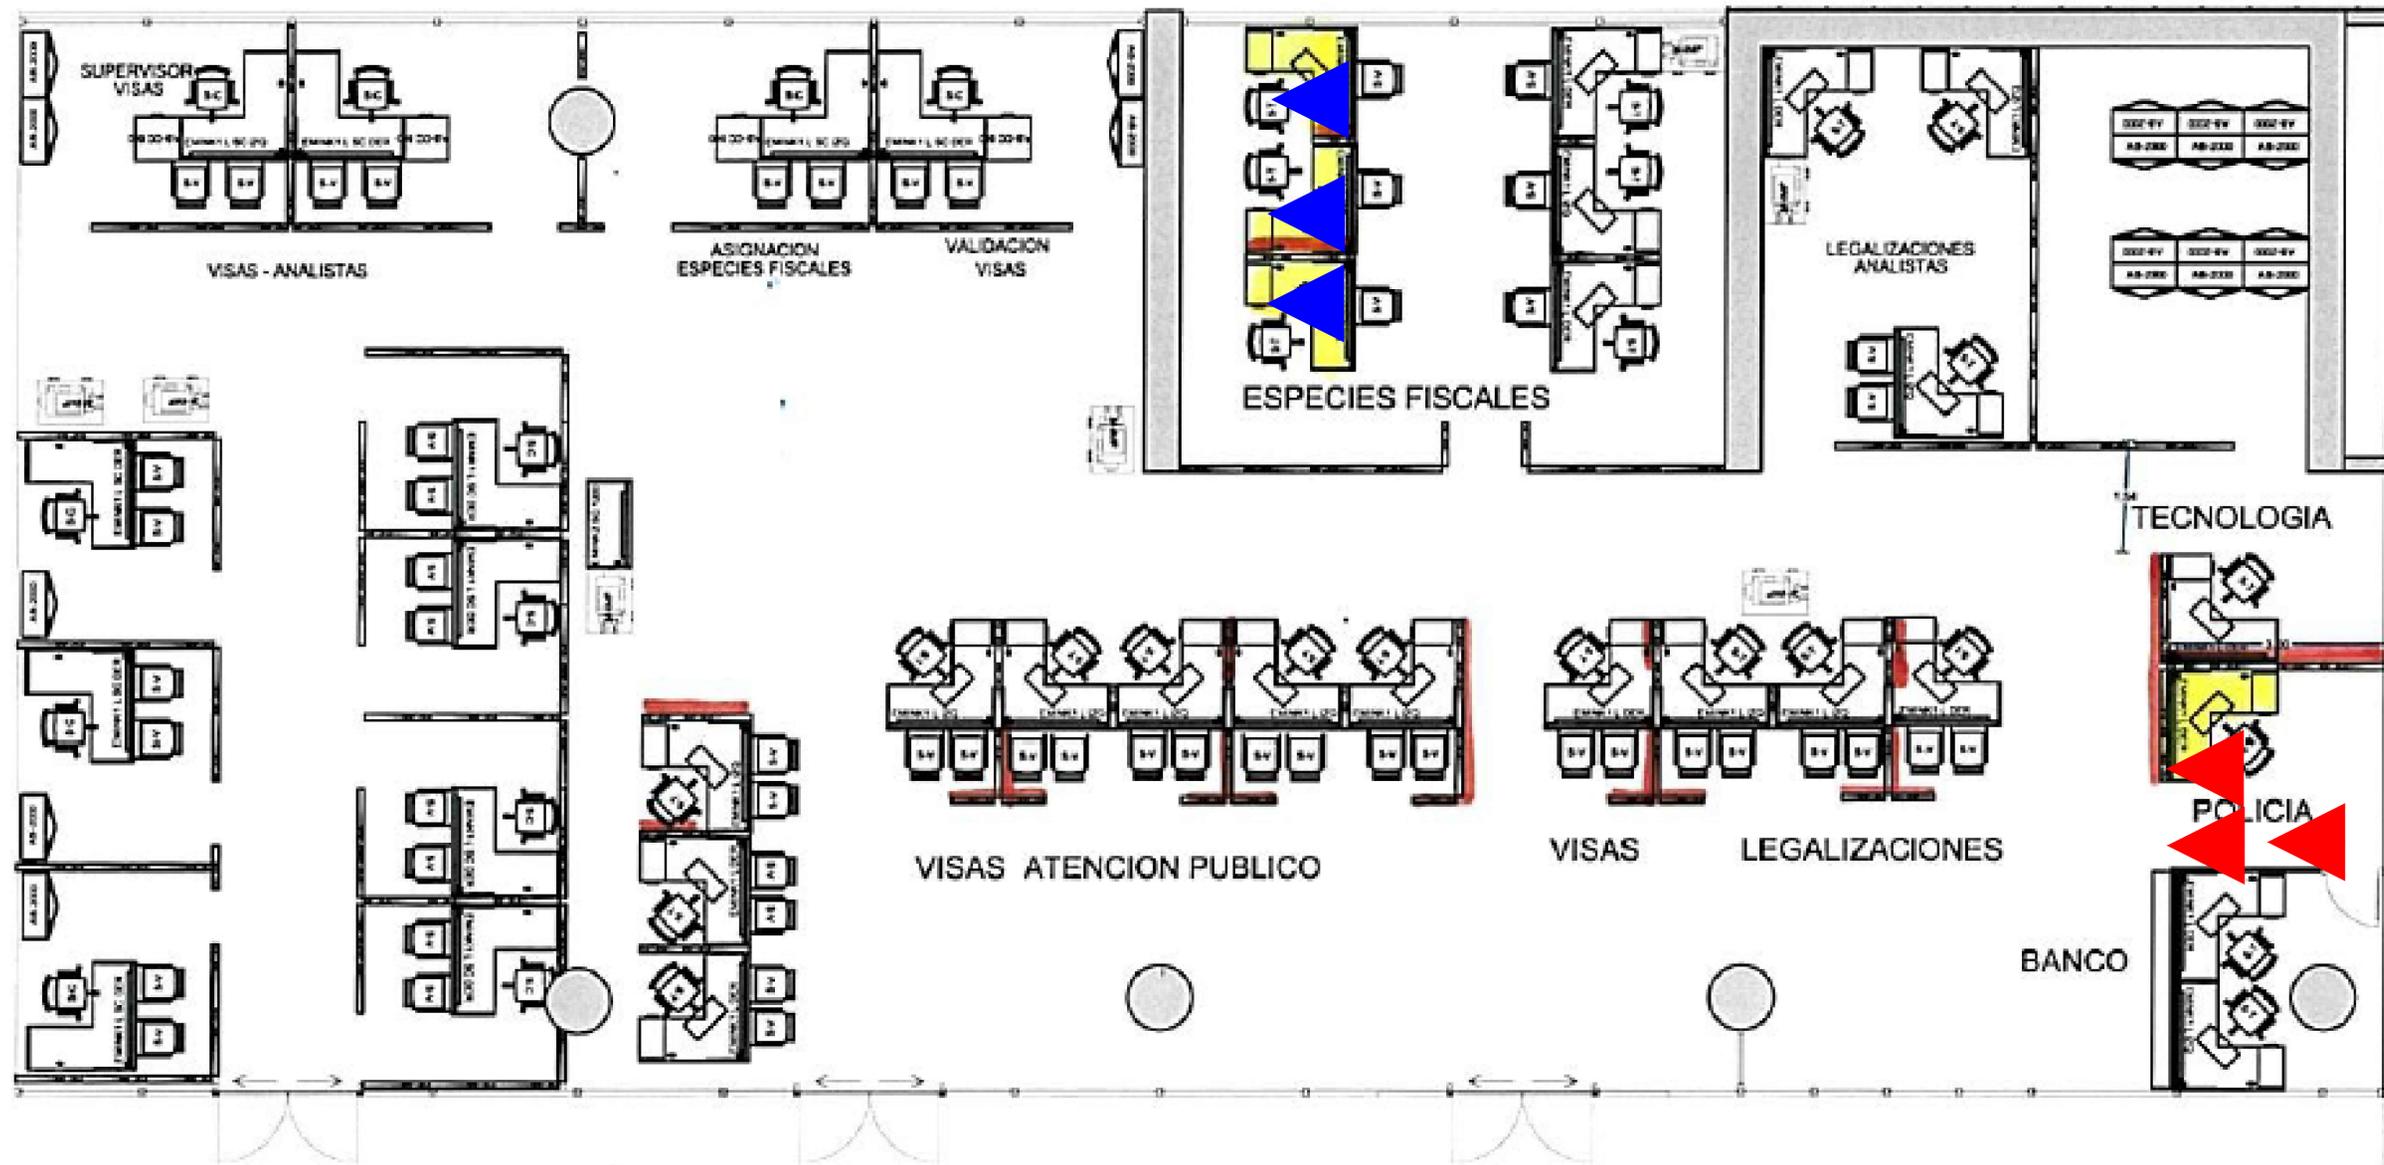

MINISTERIO DE RELACIONES EXTERIORES Y MOVILIDAD HUMANA
PLANTA BAJA
MIGRACIÓN - EXTRANJERÍA