


PRIMEROS AUXILIOS

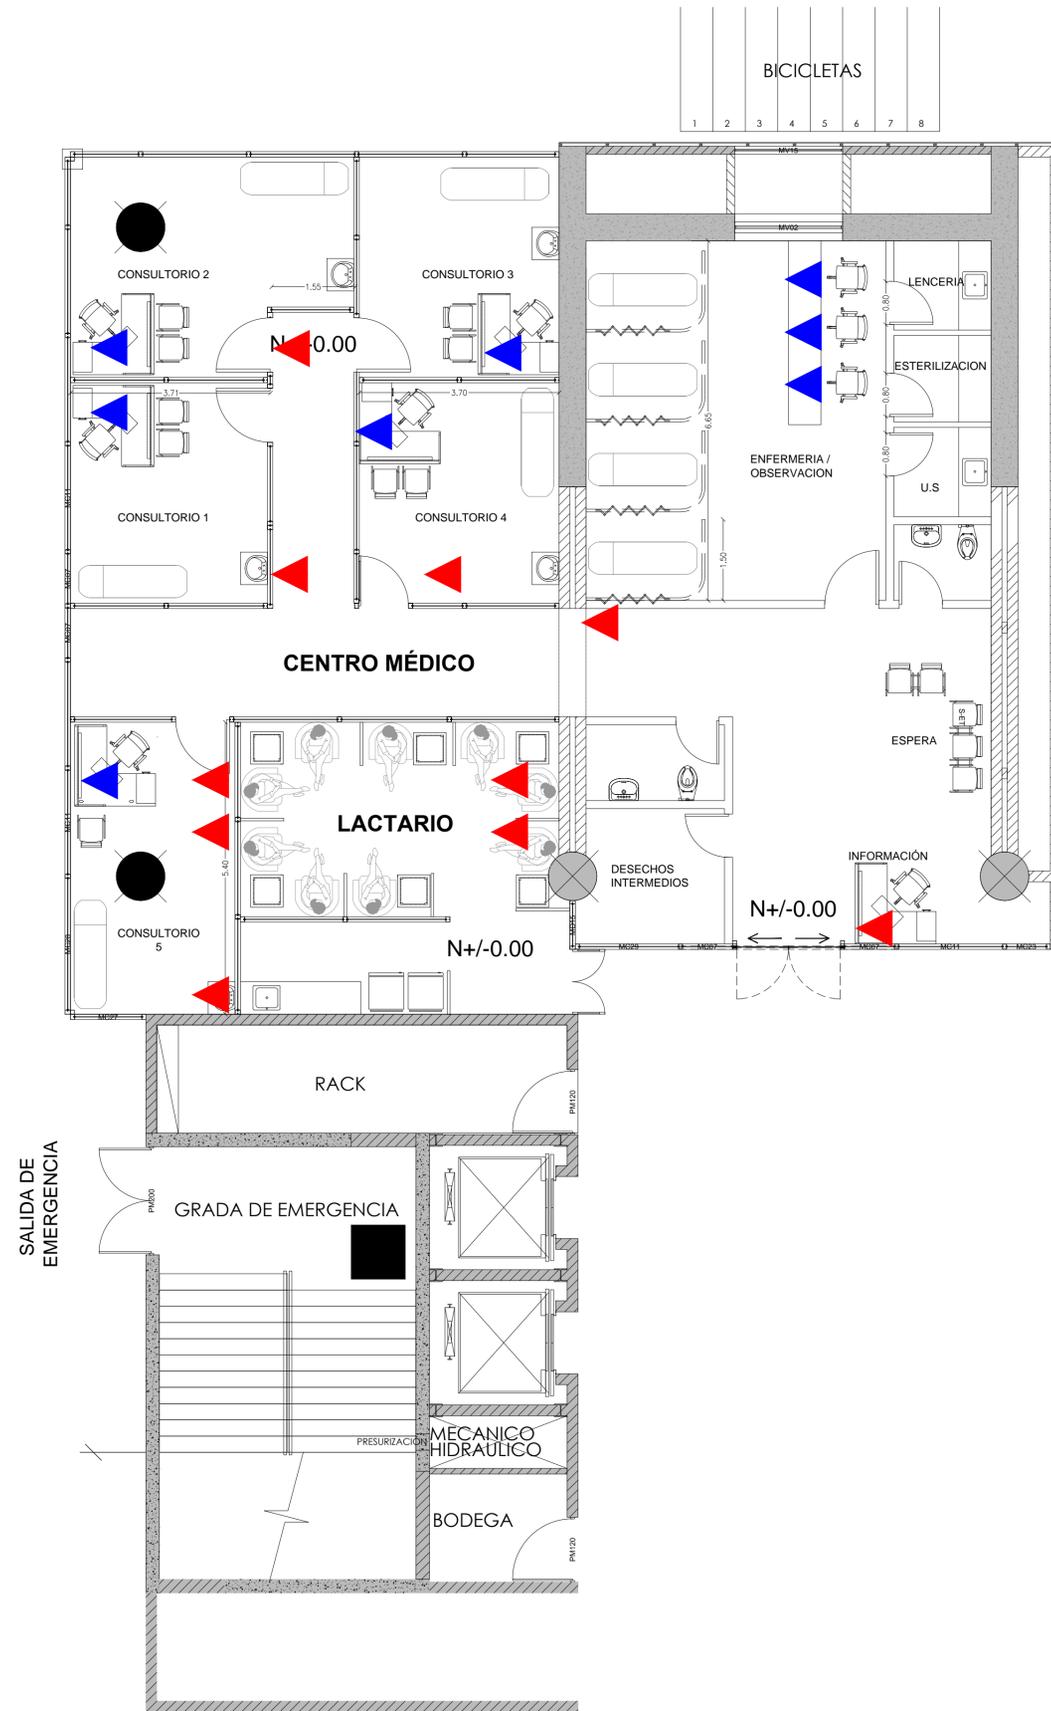

PLANTA BAJA

SERVICIO DE GESTIÓN INMOBILIARIA DEL SECTOR PÚBLICO

Jorge Washington E4-157 y Av. Amazonas
Teléfonos Matriz: (593) 02 3958700
webmaster@inmobiliar.gob.ec
QUITO - ECUADOR

UBICACIÓN:

ESCALA: 1:500

PLATAFORMA GUBERNAMENTAL DE DESARROLLO SOCIAL

UBICACIÓN EN N + 0.00

ÁREA DE INTERVENCIÓN

SIMBOLOGÍA:

CUADRO DE SIMBOLOGÍA		
SÍMBOLO	CANTIDAD	NOMBRE
▲ (Blue)	08	PUNTO SIMPLE DE DATOS EN PISO
▲ (Red)	10	PUNTO SIMPLE DE DATOS EXISTENTE

PROYECTO:
OBRAS MENORES DE INFRAESTRUCTURA PARA LA PLATAFORMA GUBERNAMENTAL DE DESARROLLO SOCIAL

CONTIENE:
PROVISIÓN Y READECUACIÓN DE CENTRO MÉDICO

FECHA: NOVIEMBRE 2018
ESCALA: ---

LÁMINA:
ELC 01
DE 01

ELABORADO POR:

ING. MAURICIO ROMERO
ANALISTA ELÉCTRICO DE BIENES INMUEBLES

APROBADO POR:

LIC. VERÓNICA RODRÍGUEZ
GERENTE DE PROYECTO PLATAFORMAS