

UBICACIÓN EN N + 0.00

SIMBOLOGÍA:

CUADRO DE SIMBOLOGIA		
SIMBOLO	CANTIDAD	NOMBRE
	18	PUNTO SIMPLE DE DATOS
	04	PUNTO SIMPLE VGA/HDMI
	01	PUNTO SIMPLE DE DATOS PARA ACCESS POINT
	01	PERFORACION EN PISO - TUBERIA EMT EMPOTRADA


PROYECTO:  
OBRAS MENORES DE INFRAESTRUCTURA PARA LA PLATAFORMA GUBERNAMENTAL DE DESARROLLO SOCIAL

CONTIENE:  
ADECUACIONES DE INGENIERIA ELECTRONICA SALAS DE REUNION


FECHA: MARZO 2019 LÁMINA: ELS 02 DE 02

ELABORADO POR:  
ING. MAURICIO ROMERO  
ANALISTA ELECTRONICO DE BIENES INMUEBLES

APROBADO POR:  
LIC. VERÓNICA RODRÍGUEZ  
GERENTE DE PROYECTO PLATAFORMAS

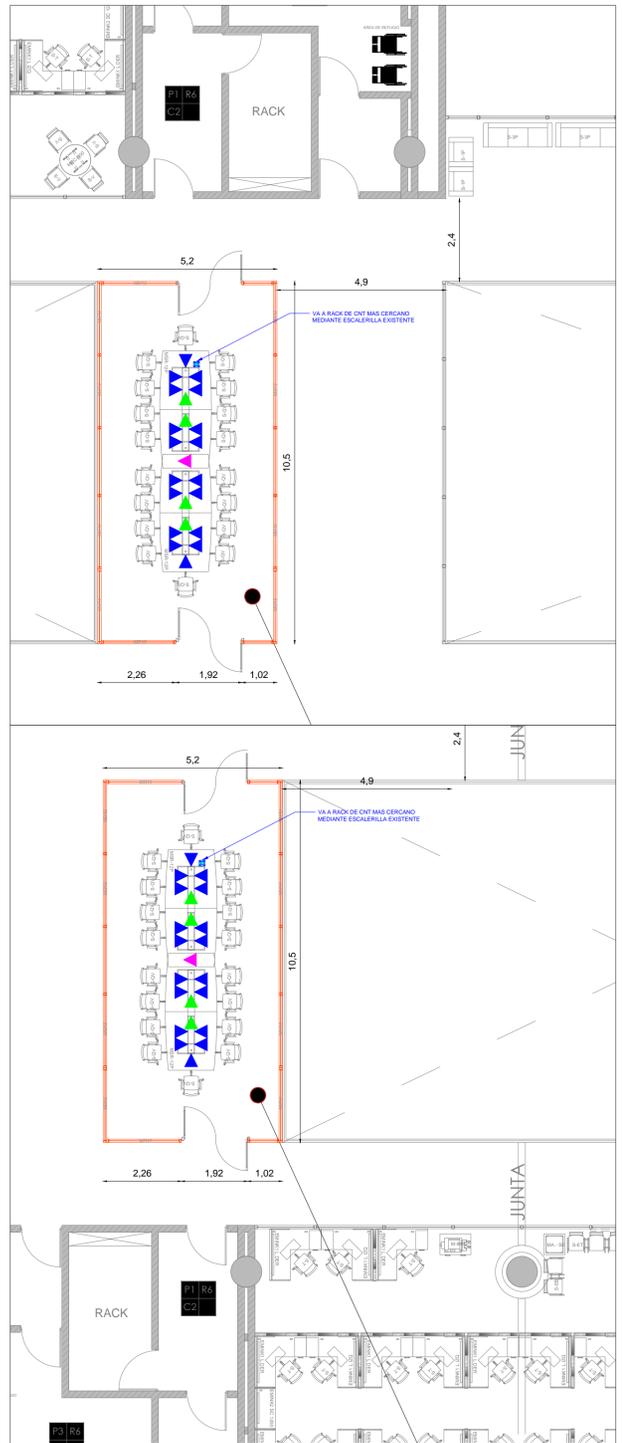

PROPUESTA PARA PISO 3

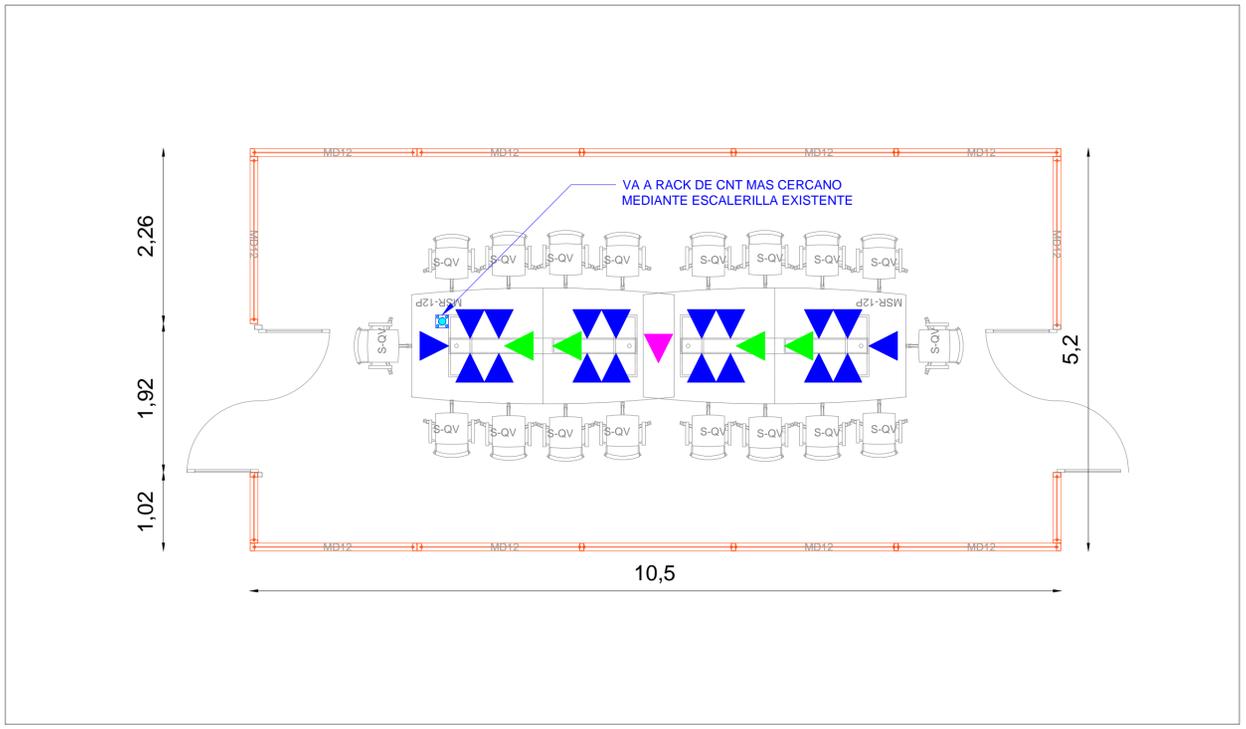

SALA TIPO

Sala de reuniones de 54,60 m2 cada una, ubicación eje 11-12 B-C, en 3 pisos (1, 2 y 3); adicionalmente en el tercer piso 1 sala ubicada en los ejes 16-17 B-C; en el cuarto piso 1 sala ubicada en 16-17 B-C; en el quinto piso 1 sala ubicada en los ejes 25-26 B-C y en el sexto piso ubicada en los ejes 2-3 B-C. En total son 7 salas con un área de 382,20 m2.

Mesa de reuniones con capacidad para 18 personas.