



UBICACIÓN EN N + 0.00

SIMBOLOGÍA:

DETALLE DE PANTALLAS GIGANTES PARA INTERIORES EN PLANTA BAJA EN INGRESO A ASCENSORES

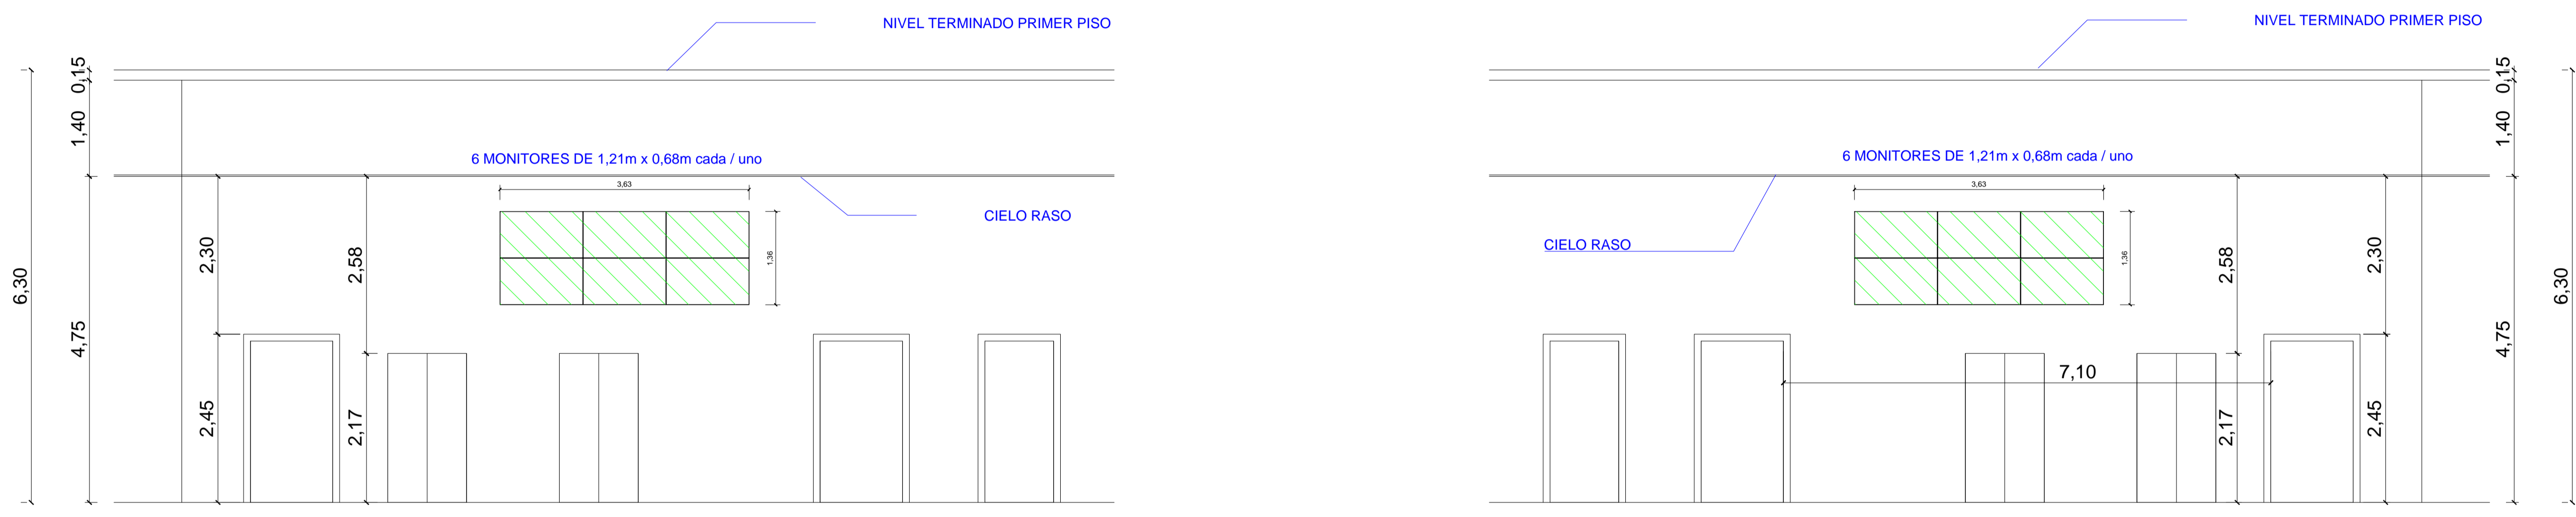

DETALLE DE PANTALLAS GIGANTES PARA INTERIORES EN INGRESO A AUDITORIO

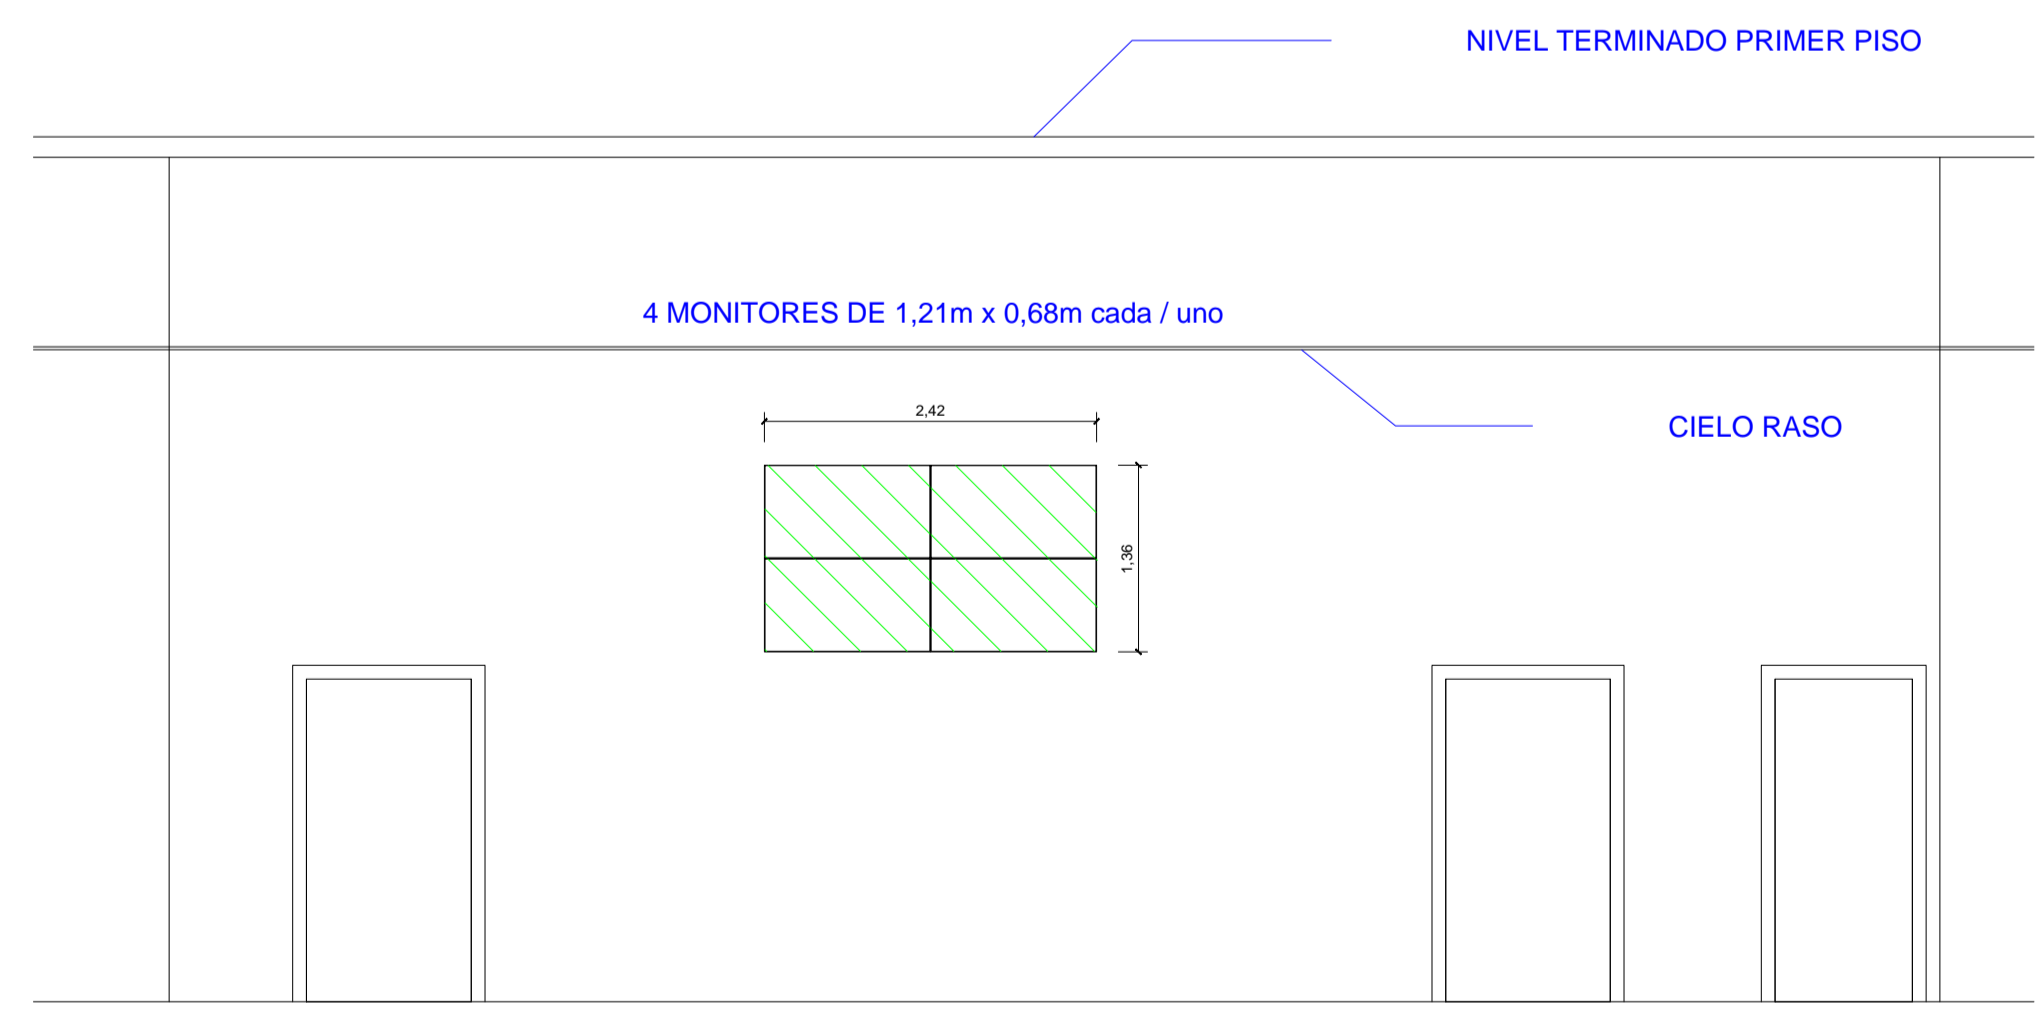

PROYECTO:
OBRAS MENORES DE INFRAESTRUCTURA PARA LA PLATAFORMA GUBERNAMENTAL DE DESARROLLO SOCIAL

CONTIENE:
EQUIPAMIENTO TECNOLÓGICO
PANTALLAS GIGANTES PARA PUBLICIDAD

FECHA: MARZO 2019
ESCALA: ---
LÁMINA: **ELP 01**
DE 05

ELABORADO POR:

ING. MAURICIO ROMERO
ANALISTA ELÉCTRICO DE BIENES INMUEBLES

APROBADO POR:

LIC. VERÓNICA RODRÍGUEZ
GERENTE DE PROYECTO PLATAFORMAS