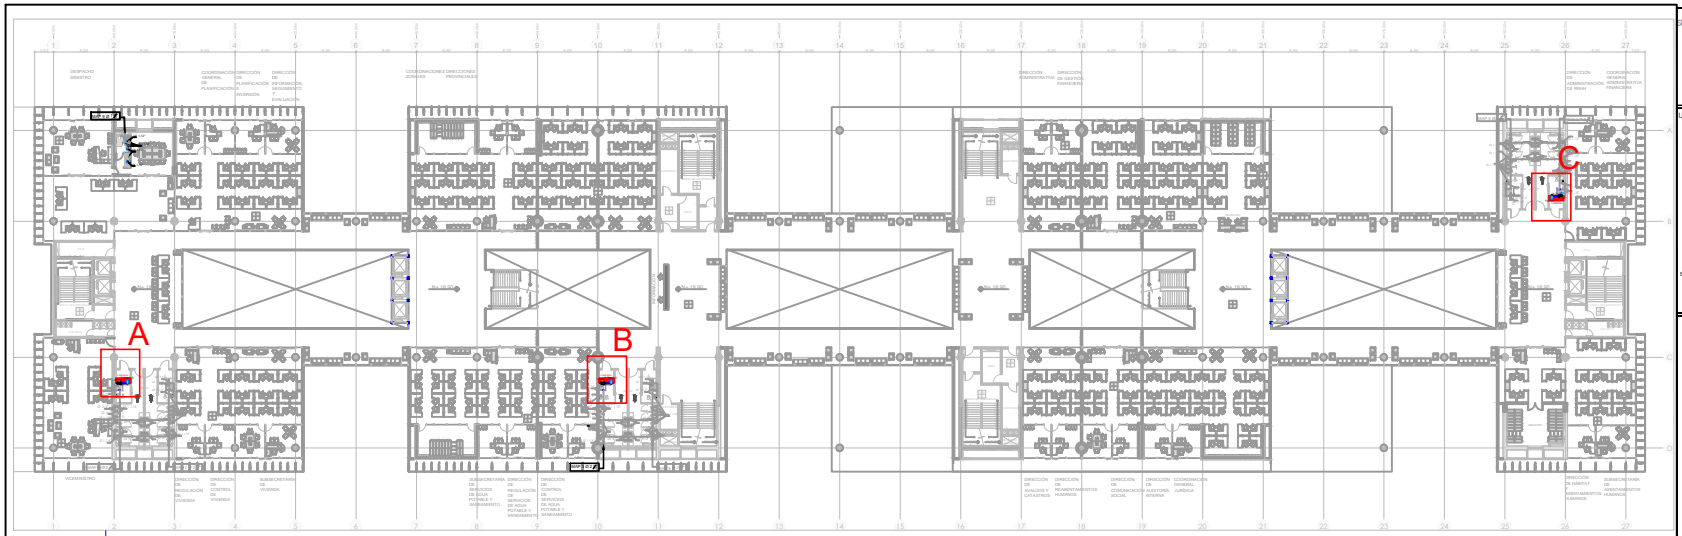

CAFETERIAS - SISTEMA AGUA POTABLE

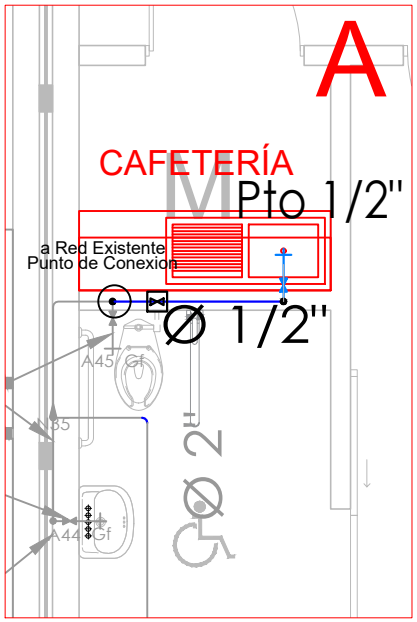

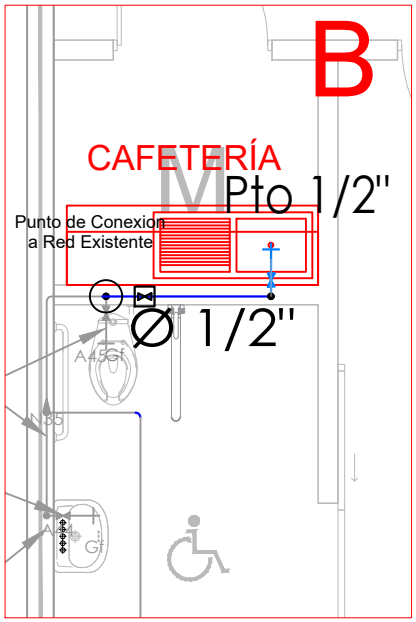

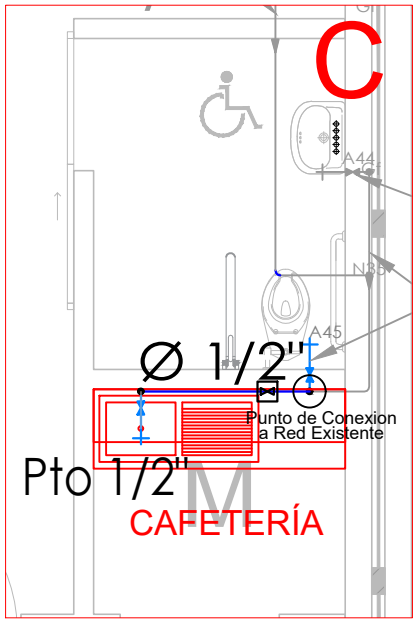

SERVICIO DE GESTIÓN INMOBILIARIA DEL SECTOR PÚBLICO

Jorge Washington E4-157 y Av. Amazonas
Teléfonos Matriz: (593) 02 3958700
webmaster@inmobiliar.gob.ec
QUITO - ECUADOR

UBICACIÓN:

ESCALA:_____S/E

SIMBOLOGÍA:

SIMBOLOGÍA

	TUBO DE AGUA FRÍA
	TUBO DE AGUA CALIENTE
	TUBO DE ACOMETIDA
	PUNTO DE AGUA CALIENTE
	PUNTO DE AGUA FRÍA
	MONTANTE DE AGUA POTABLE FRÍA
	BAJANTE DE AGUA POTABLE FRÍA
	LLAVE DE PASO
	VALVULA DE RETENCIÓN
	CALENTADOR DE AGUA
	LLAVE DE PASO GENERAL
	VALVULA REDUCTORA DE PRESIÓN (VRP)
	BOMBA DE AGUA

CONSIDERACIONES

- TUBERÍA ACERO INOXIDABLE AUSTENÍTICO AISI 304L SIN COSTURA.
  - HACE REFERENCIA A LA NORMA ANSI/ASTM A312.
  - ALTA RESISTENCIA A MOVIMIENTOS TÉLRICOS Y A PERFORACIONES ACCIDENTALES.
  - SOPORTA PRESIONES DE TRABAJO HASTA 1800 A 4800 psi.
- TUBERÍA PVC PRESIÓN + ACCESORIOS
  - HACE REFERENCIA A LA NORMA ASTM D 1784.
  - TUBERÍA DE PVC PRESIÓN PARA TRANSPORTE DE FLUIDOS FABRICADOS CON MATERIALES DE MATRIZ QUÍMICA Y MECÁNICAMENTE ESTABLECIDA.
- TUBERÍA COBRE ACOMETIDA
  - ASEGURA FIABILIDAD DE LAS JUNTAS DE REPARACIÓN METÁLICAS DE BIJ. FUELLE DE MATRIZ ACERO INOXIDABLE AUSTENÍTICO. AISI 304/304L/316/316L EN AISI 347.
- LLAVE DE PASO COMBINADA CON LOS DAMÁRRIS DE LOS MEDIDOS INDICADOS EN LOS PLANOS, EN CADA LOCAL HÚMEDO.
- VÁLVULA REGULADORA DE PRESIÓN: HACE REFERENCIA A LA NORMA ANSI B 16.42
- ACCIONAMIENTO DE RECIBIMIENTO: REALIZAR SU INSTALACIÓN DE MANERA HORIZONTAL PARA MANTENER SU EFICIENCIA DE TRABAJO.

PROYECTO:
OBRAS MENORESDE INFRAESTRUCTURA PLATAFORMA GUBERNAMENTAL DE GESTION SOCIAL

CONTIENE:
SISTEMA DE AGUA POTABLE EN CAFETERIAS

FECHA: NOVIEMBRE 2018

ESCALA:

LÁMINA: HS-04

ELABORADO POR:

ING. RENÉ GÓMEZ
ESPECIALISTA HIDROSANITARIO
DIRECCIÓN DE DISEÑO

APROBADO POR:

LIC. VERÓNICA RODRIGUEZ
GERENTE DEL PROYECTO PLATAFORMAS