



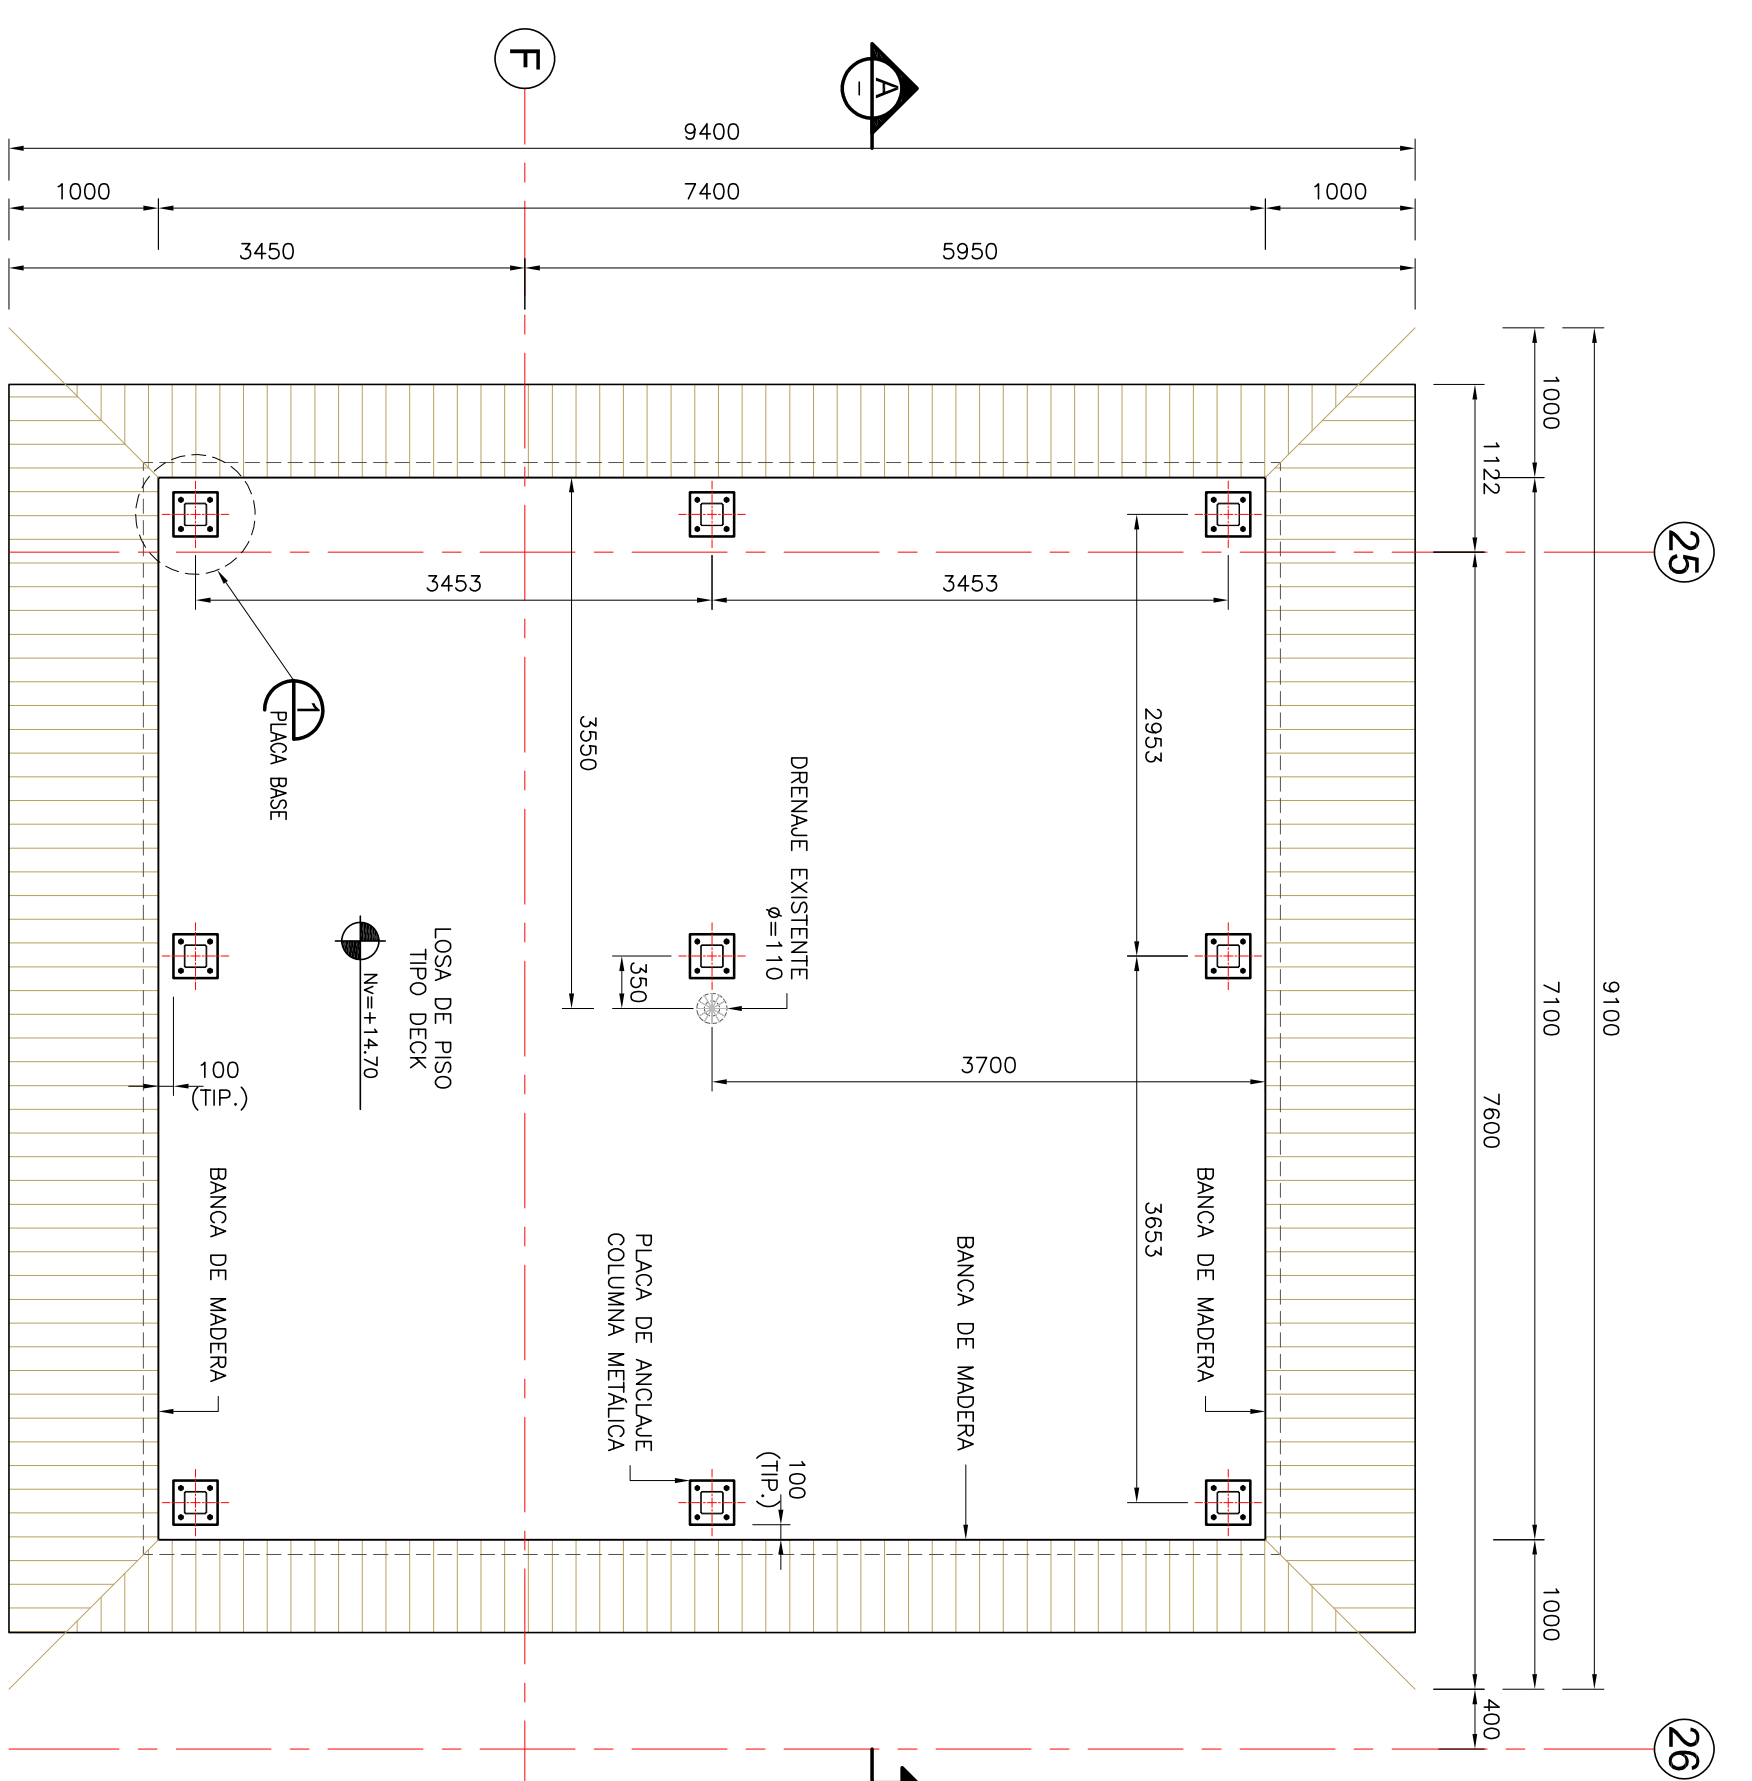


PLANTA DE ANCLAJE Nv=+14.70

ESC. 1:50

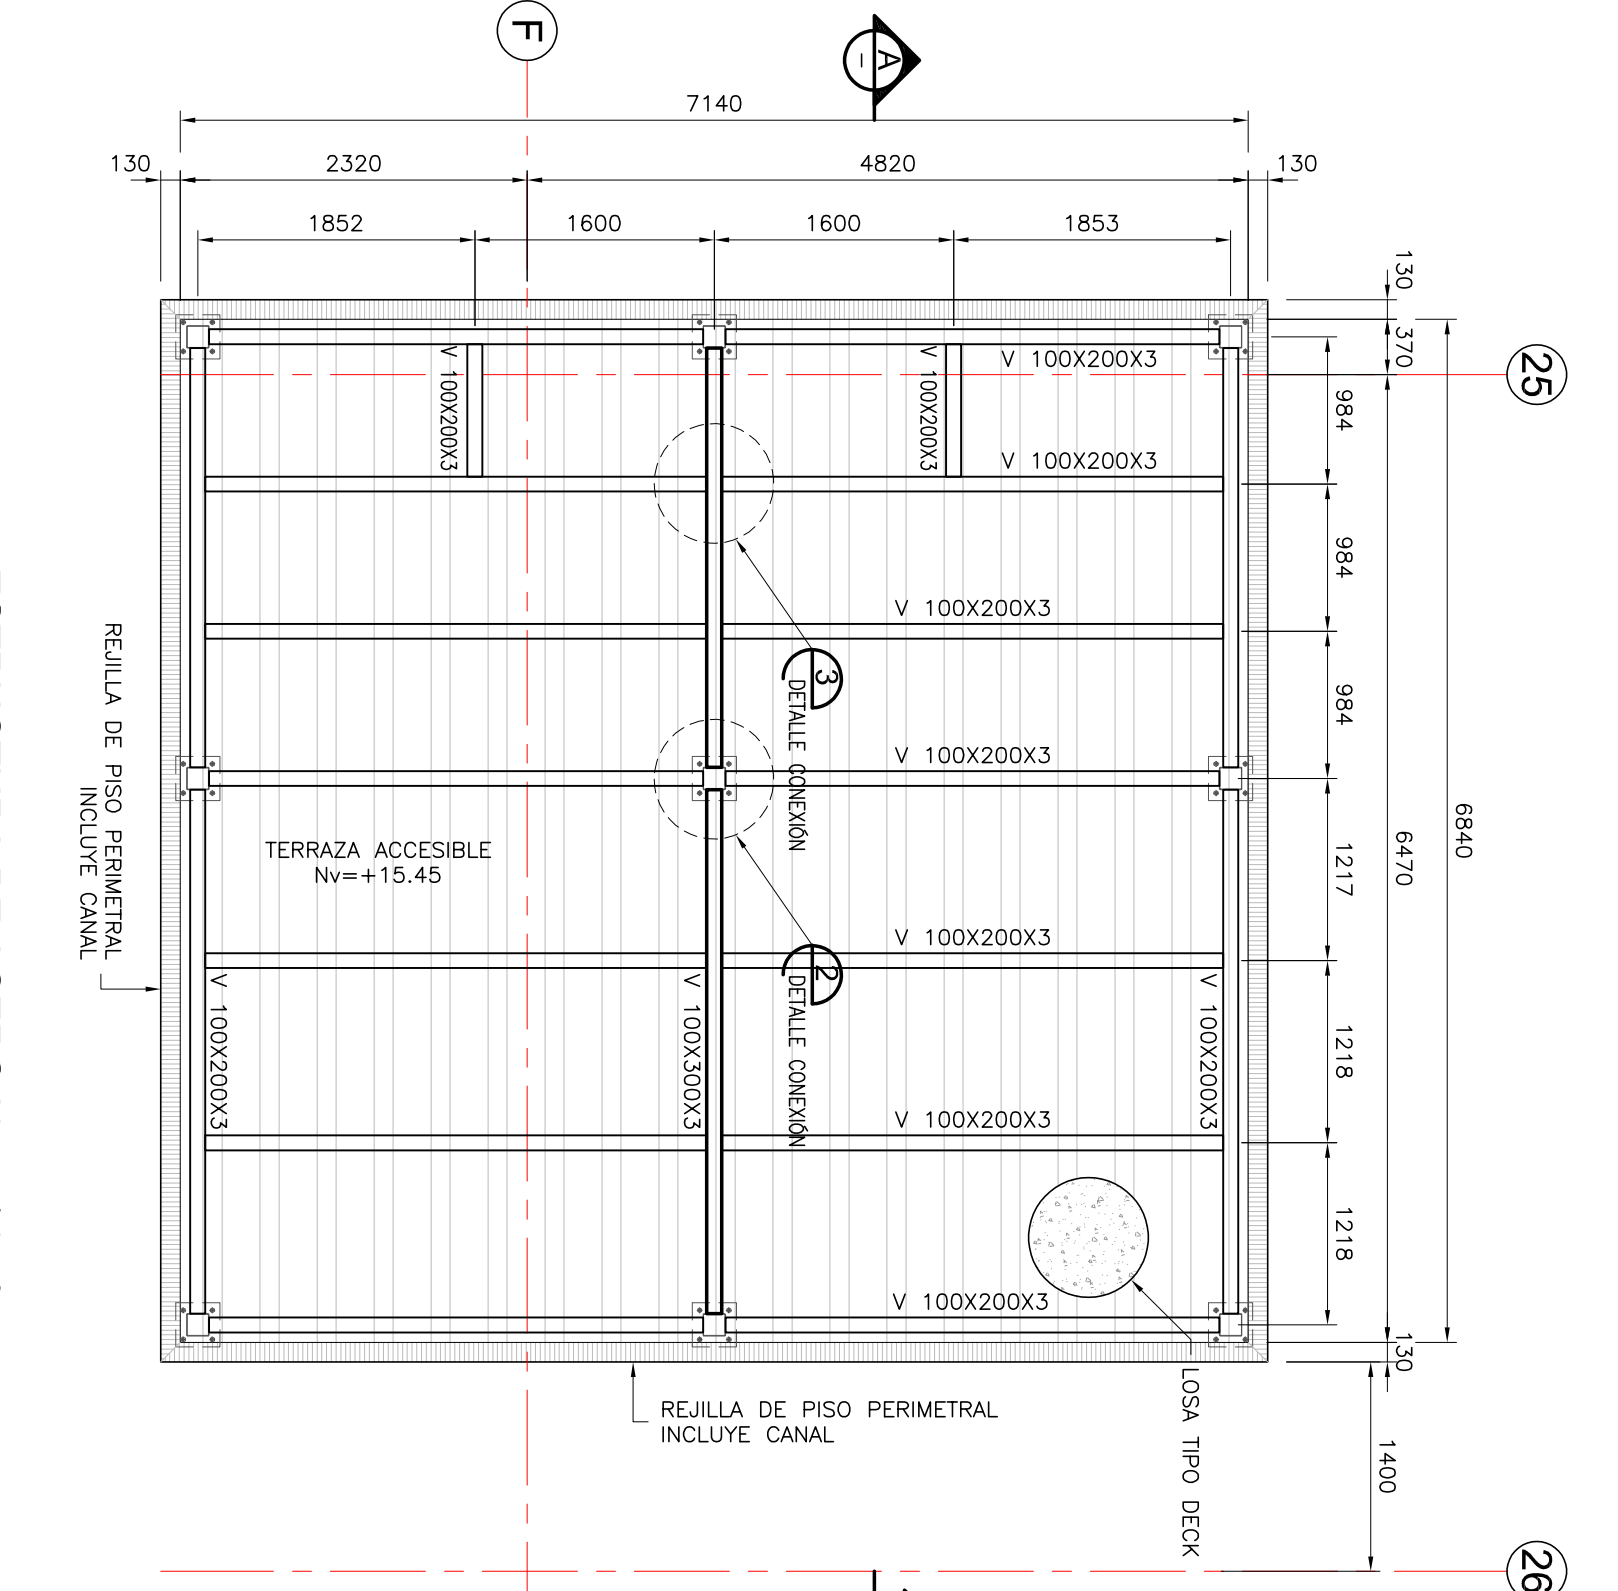


ESTRUCTURA DE ACERO Nv=+14.70

ESC. 1:50

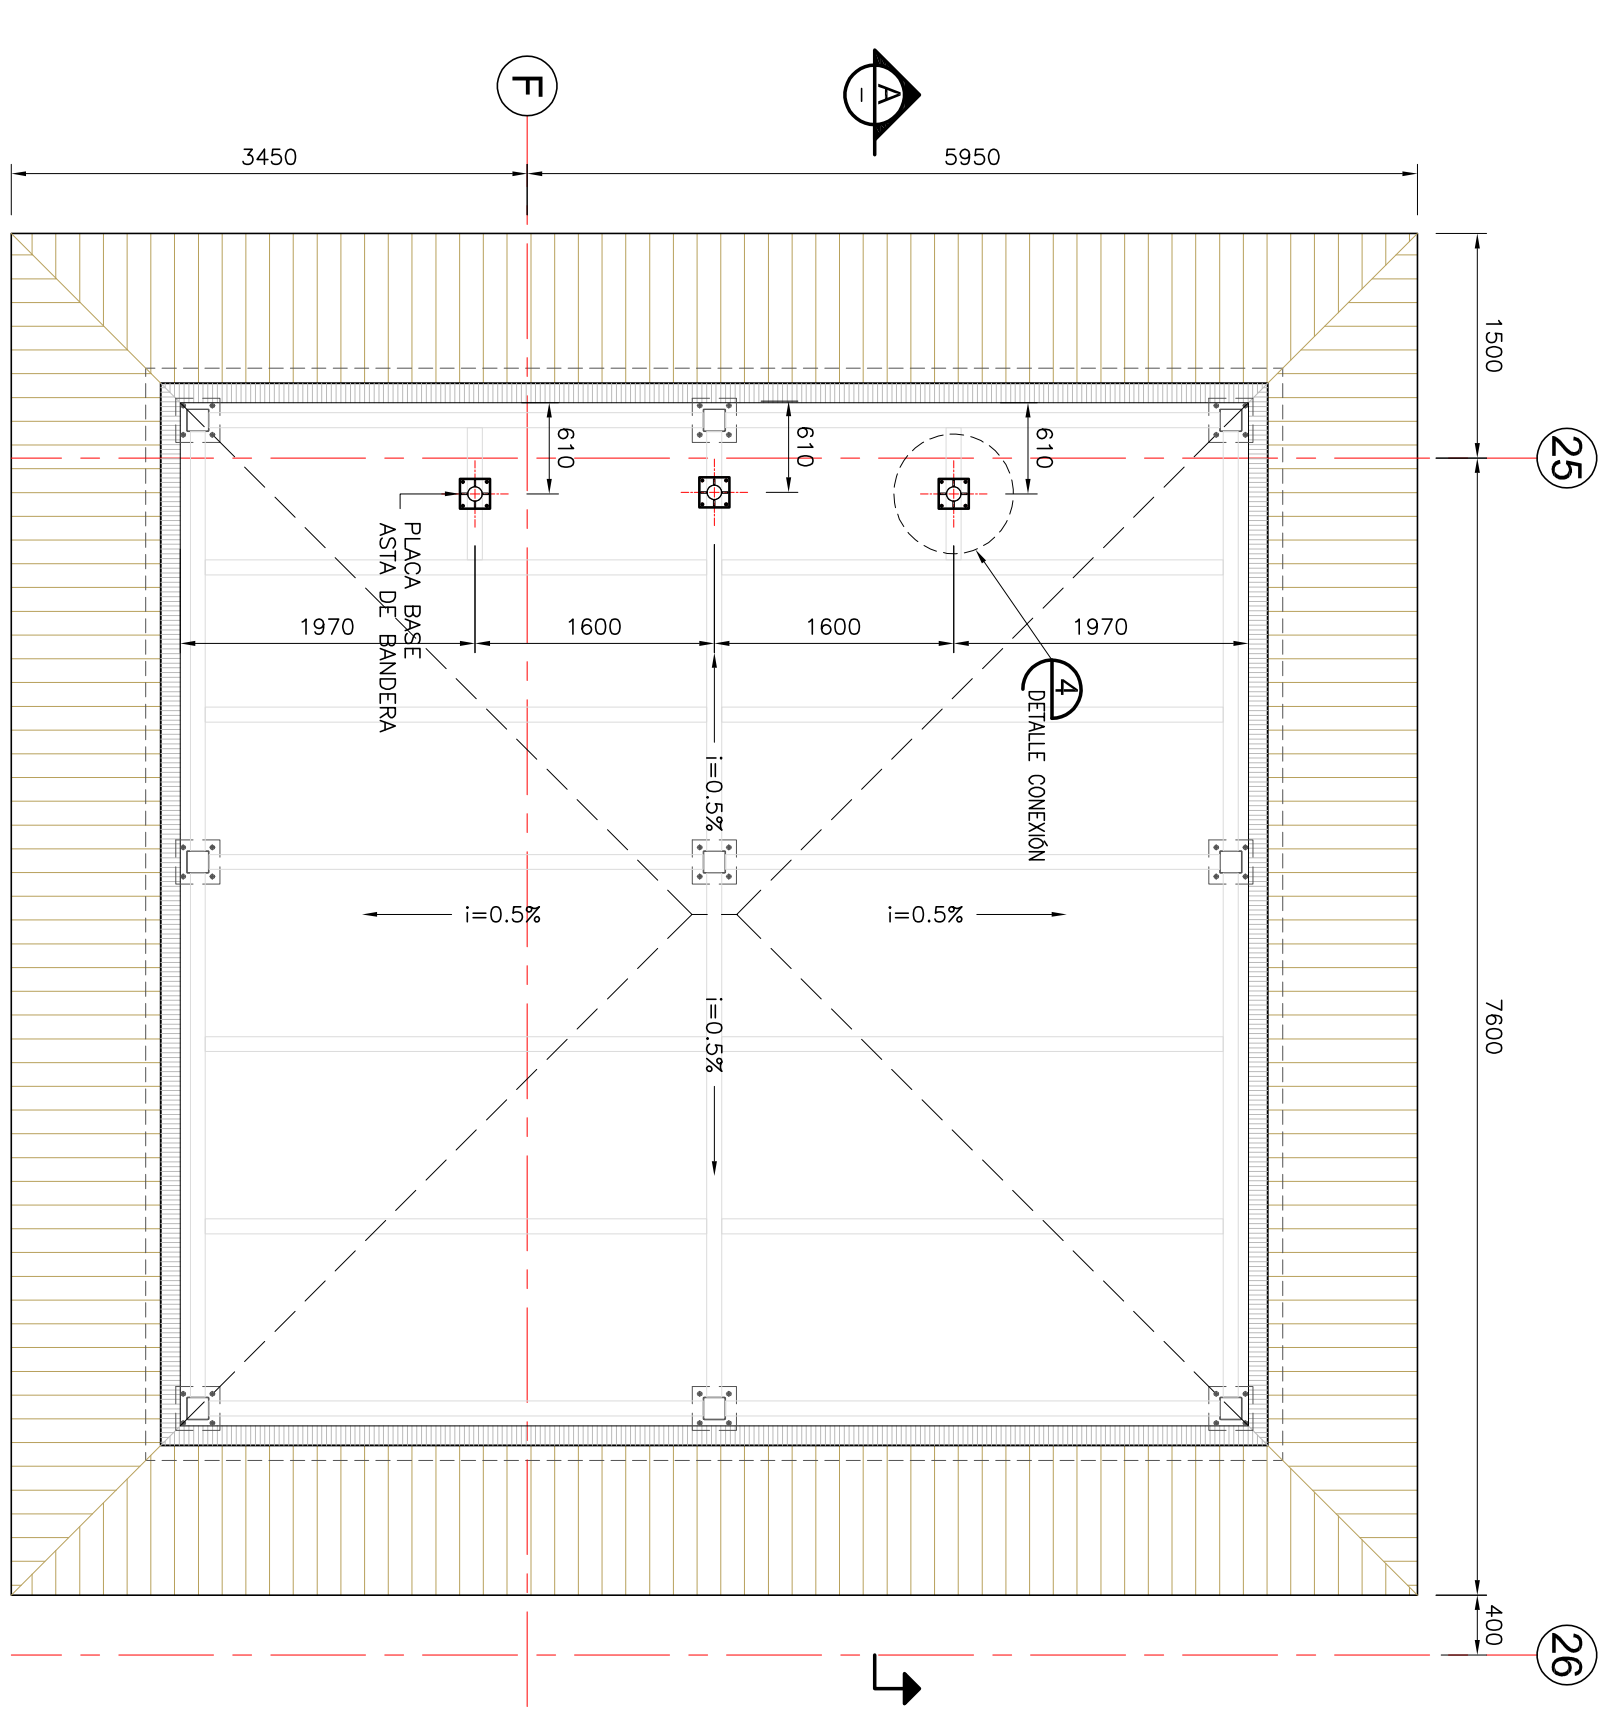


ASTAS DE BANDERAS Nv=+15.45

ESC. 1:50

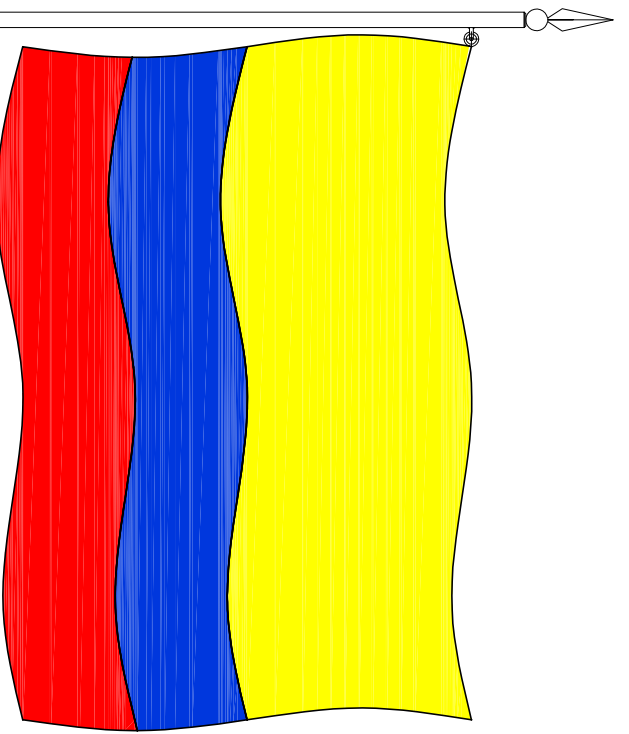


REJILLA DE PISO

ESC. 1:5

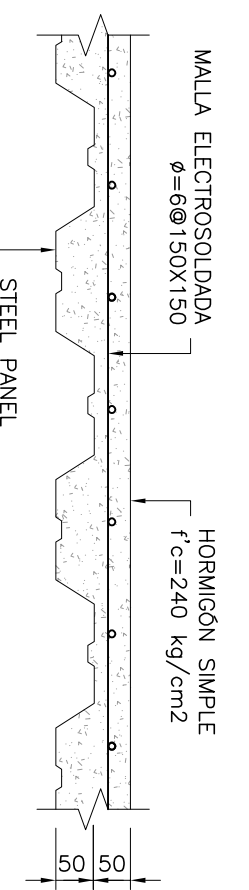


DETALLE DE LOSA

ESC. 1:10

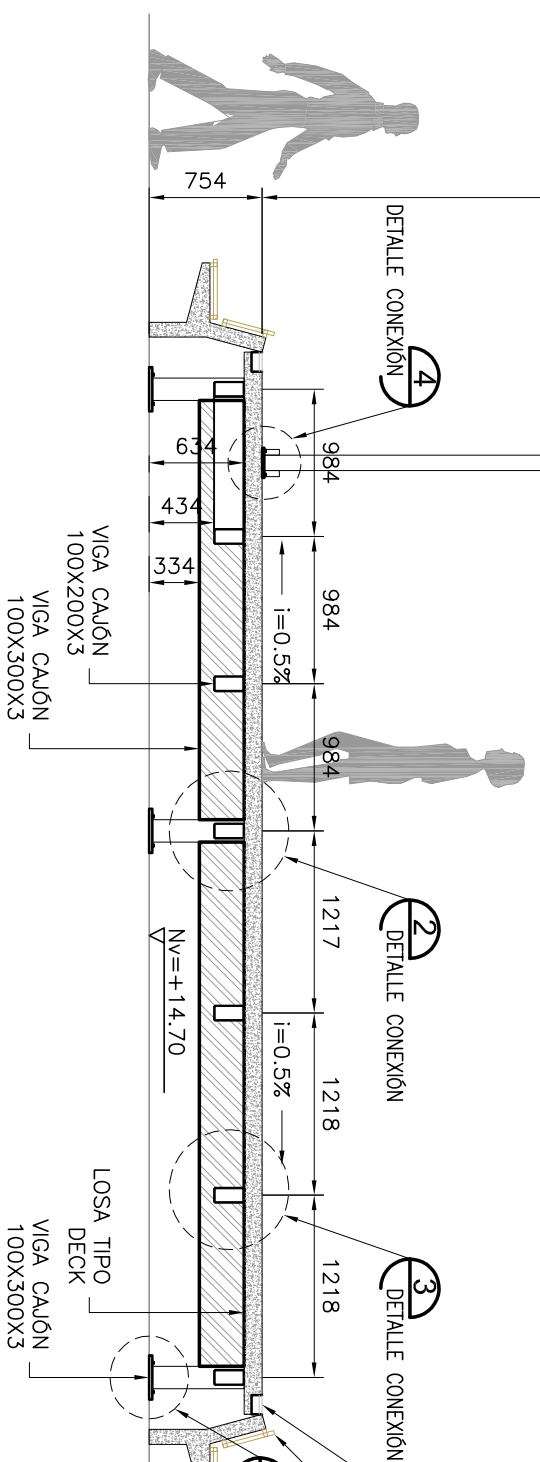


CORTE A-A ALTAR PATRIO Nv=+15.45

ESC. 1:50

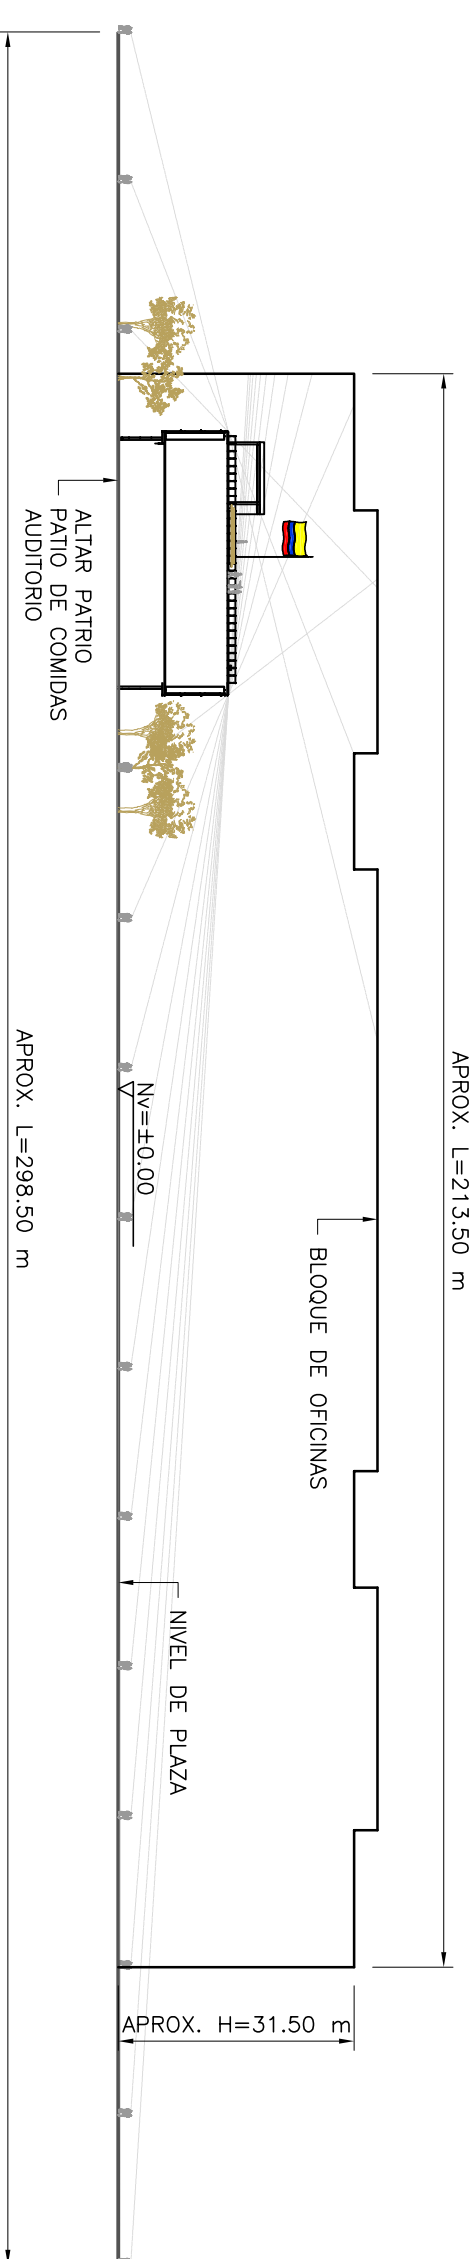


COBERTURA DE VISUALIZACIÓN ALTAR PATRIO

ESC. 1:1000

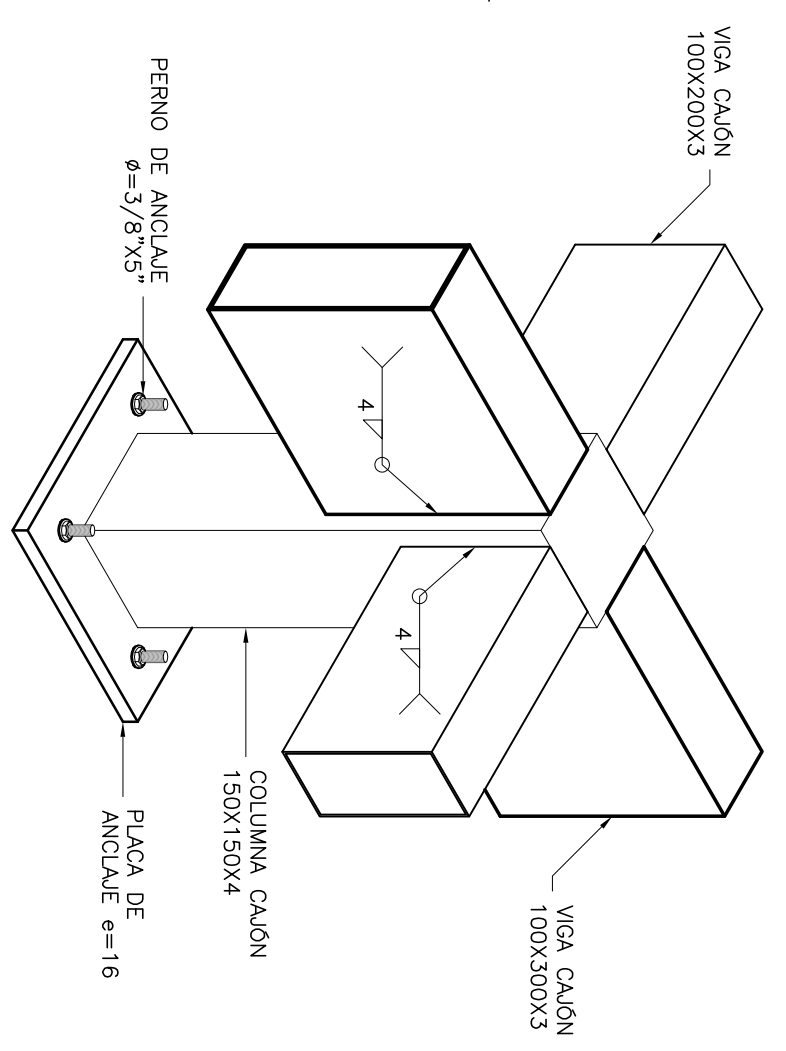

DETALLE DE CONEXIÓN

ESC. 1:10

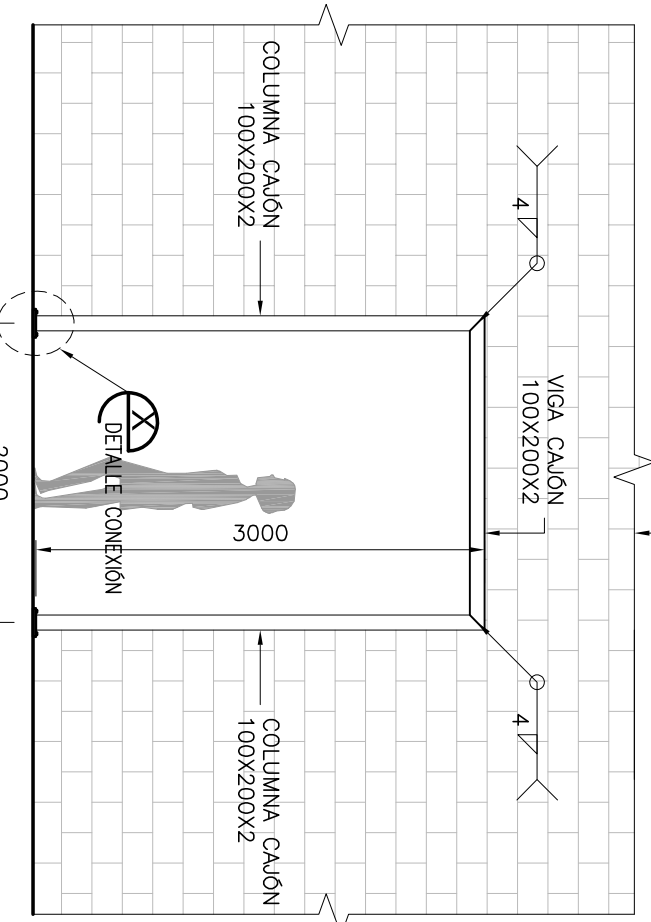


PORTICO CENTRO MÉDICO

ESC. 1:50


DETALLE X

ESC. 1:10

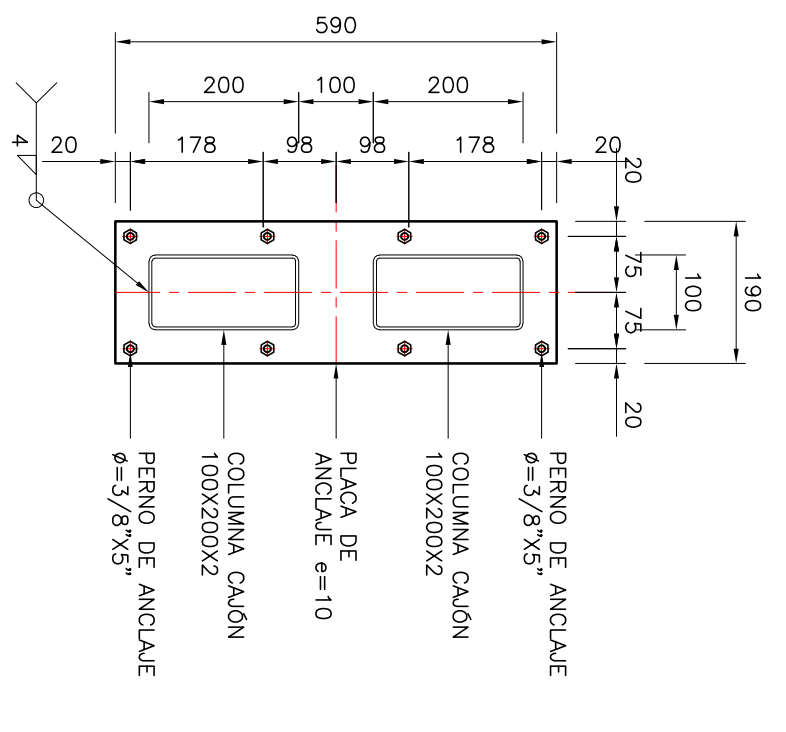


DETALLE 3

ESC. 1:10

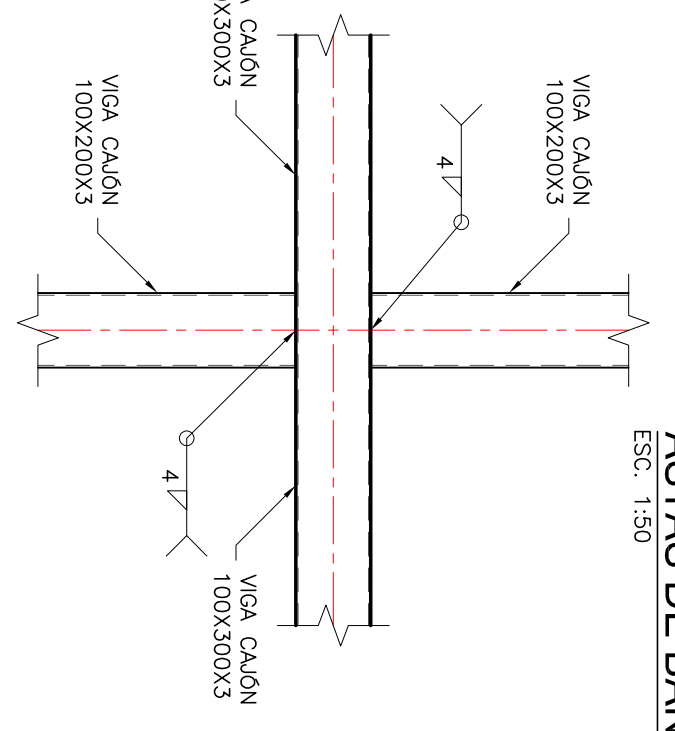

DETALLE 4

ESC. 1:10

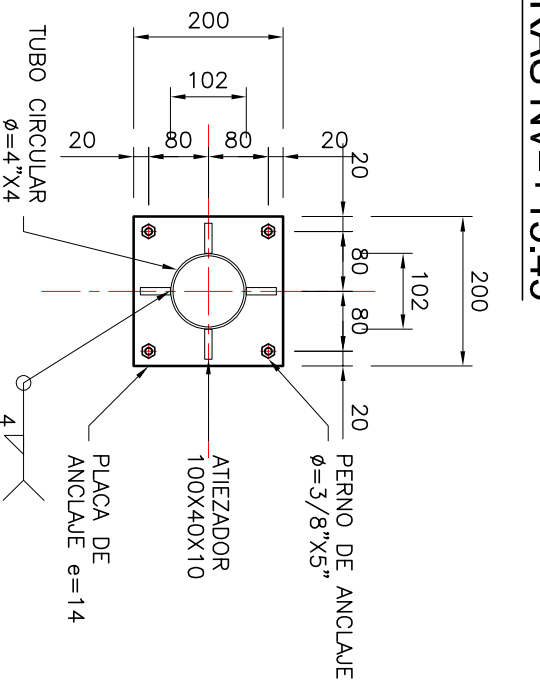

RESUMEN DE ACERO ESTRUCTURAL					
ELEMENTO	DESCRIPCIÓN	CANTIDAD	LONGITUD (mm)	PESES UNITARIO (kg/u)	PESES (kg)
PISO	PL 250X250X16	9	1093	98.37	885.33
PERNOS 3/8	ASTM A-325	36	127	0.56	20.16
COLUMNA	O 150X150X4	1	634	18.34	18.34
VIGA	V 100X300X3	1	61.965	13.85	855.05
VIGA TIPO DECK	STEEL PANEL e=0.76	m2	48.84	216.51	10572.83
REJILLA DE PISO	R 130X70	m	2913.23	383.59	1117660.57
ASTA PARA BANDERA	PL 200X200X14	3	440	13.19	39.57
PERNOS 3/8	ASTM A-325	12	127	0.56	6.72
ALIZADOR	PL 40X100X10	2	10.000	0.31	0.62
TUBO	T 47X3	2	10.000	7.29	14.58
				PESES TOTAL =	12437.88
PORTICO PARA MAMPOSTERIA CENTRO MEDICO					
PLACA	PL 190X590X10	2	8.80	17.60	35.20
PERNOS 3/8	ASTM A-325	16	127	0.56	9.00
COLUMNA	C 100X200X2	4	3.000	111.53	446.12
VIGA	V 200X100X2	2	2.000	9.29	18.58
				PESES TOTAL =	167.45

- NOTAS GENERALES:
- TODAS LAS DIMENSIONES ESTÁN DADAS EN MILÍMETROS, A MENOS QUE SE INDIQUE UNA UNIDAD DIFERENTE.
 - TODAS LAS ELEVACIONES ESTÁN EN METROS, REFERIDAS AL NIVEL N=+0.00 DEL PROYECTO.
 - SE DEBE VERIFICAR QUE LOS MATERIALES CUMPLAN CON LAS DISTANCIAS Y ELEVACIONES PREVIO AL INICIO DE LA FABRICACIÓN Y MONTAJE.
 - EL CONSTRUCTOR PROVEERÁ HERRAMIENTAS SUFFICIENTES EN LOS ELEMENTOS PARA ASEGURAR EL PROCESO DE MONTAJE.
 - SE USARÁ ACERO ESTRUCTURAL GRADO ASTM A-36 CON LÍMITE A LA FLECUA F_y=250 KG/CM² LA SOLDADURA SERÁ CONFORME A LA NORMA AWS D1.1, ELECTRODO E60.
 - LA ESTRUCTURA LLEVARÁ UNA CAPA DE PINTURA ANTICORROSIVA COLOR GRIS Y UNA MANO DE PINTURA DE ACABADO COLOR BLANCO OSTE.
 - SE USARÁ PANEL METÁLICO PARA CUBRIR TIPO MAMPOSTERÍA DE ACABADO COLOR BLANCO OSTE.
 - LA LAMINA DE ACERO GALVANIZADA PREPINTADA, TIPO "METEOR MONOWALL" O SIMILAR, e=40 mm, CARA EXTERIOR COLOR AZUL RAL 5002, CARA INTERIOR COLOR AZUL RAL 5002.
 - EL PROCESO CONSTRUCTIVO DEBERÁ CUMPLIR CON LAS NORMAS ACI, AWS, AISC.


0	APROBADO PARA CONSTRUCCIÓN	-
C	EMITIDO PARA REVISIÓN BD	26/03/2019
B	EMITIDO PARA REV. INTERDISCIPLINARIA	15/03/2019
A	EMITIDO PARA REVISIÓN INTERNA	07/03/2019
REVISIONES	FECHA	

PROYECTO:
OBRAS MENORES DE INFRAESTRUCTURA PARA LA PLATAFORMA GUERNAIMENTAL DE DESARROLLO SOCIAL

CONTIENE:
ALTAR PATRIO Nv=+14.70
CENTRO MEDICO Nv=+0.00

FECHA: MARZO 2019
ESCALA: E-01
LÁMINA: DE 01
REV: C
ELABORADO POR: LUIS VERONICA RODRIGUEZ
APROBADO POR: ING. CARLOS AVELINO CORDOVA SANTAFE

SERVICIO DE GESTIÓN INMOBILIARIA DEL SECTOR PÚBLICO
PROYECTO INMOBILIARIO ESTRATEGICO
Jorge Washington E.A. 17 y Av. Amazonas
Teléfono: 02 251 10 38 58 700
www.inmobiliaria.gob.ec
QUITO - ECUADOR

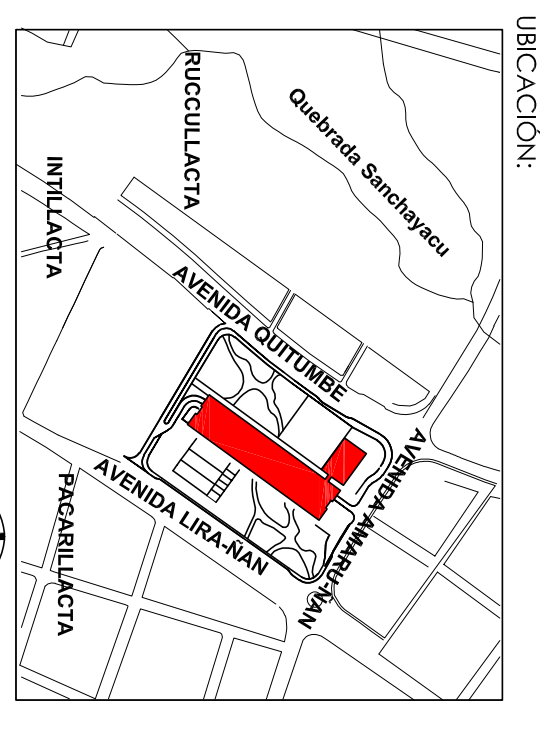

ESQUEMA:
PLATAFORMA GUERNAIMENTAL DE DESARROLLO SOCIAL

