


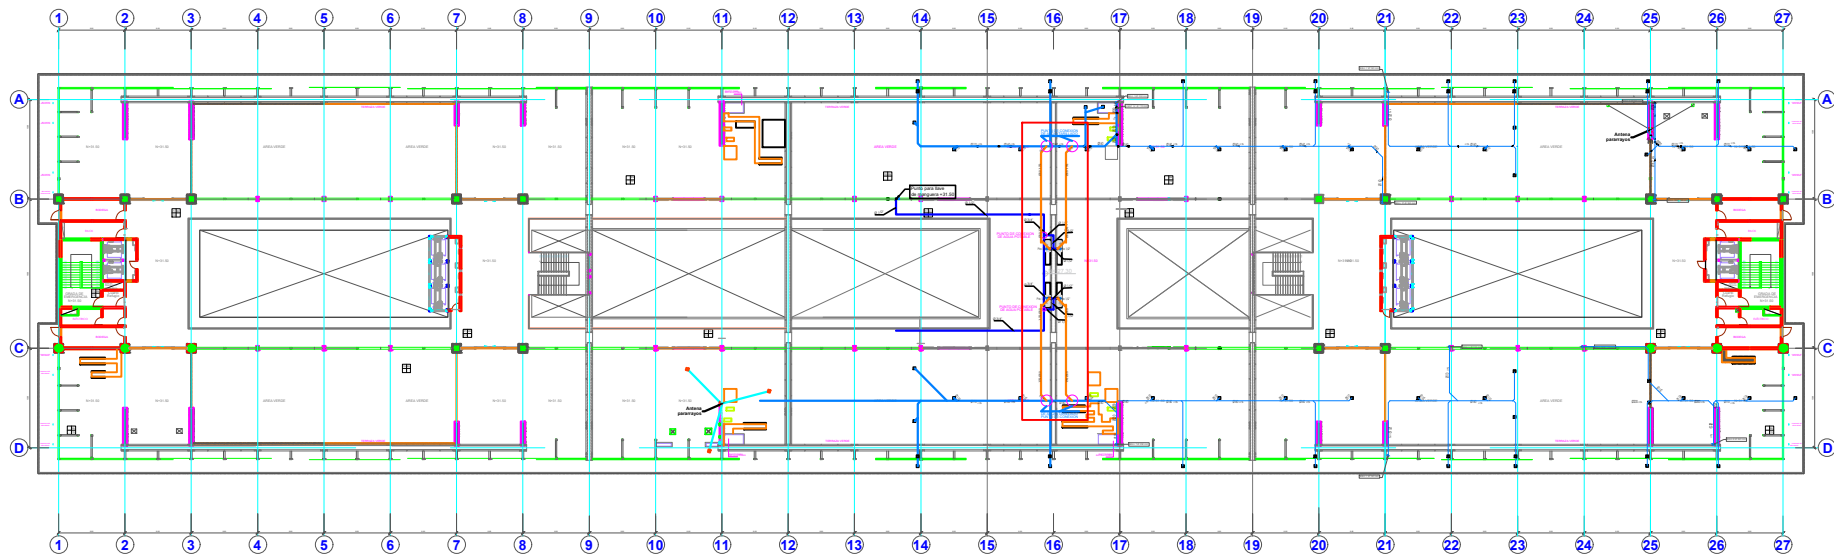

PLANTA ARQUITECTÓNICA SÉPTIMA PLANTA

