



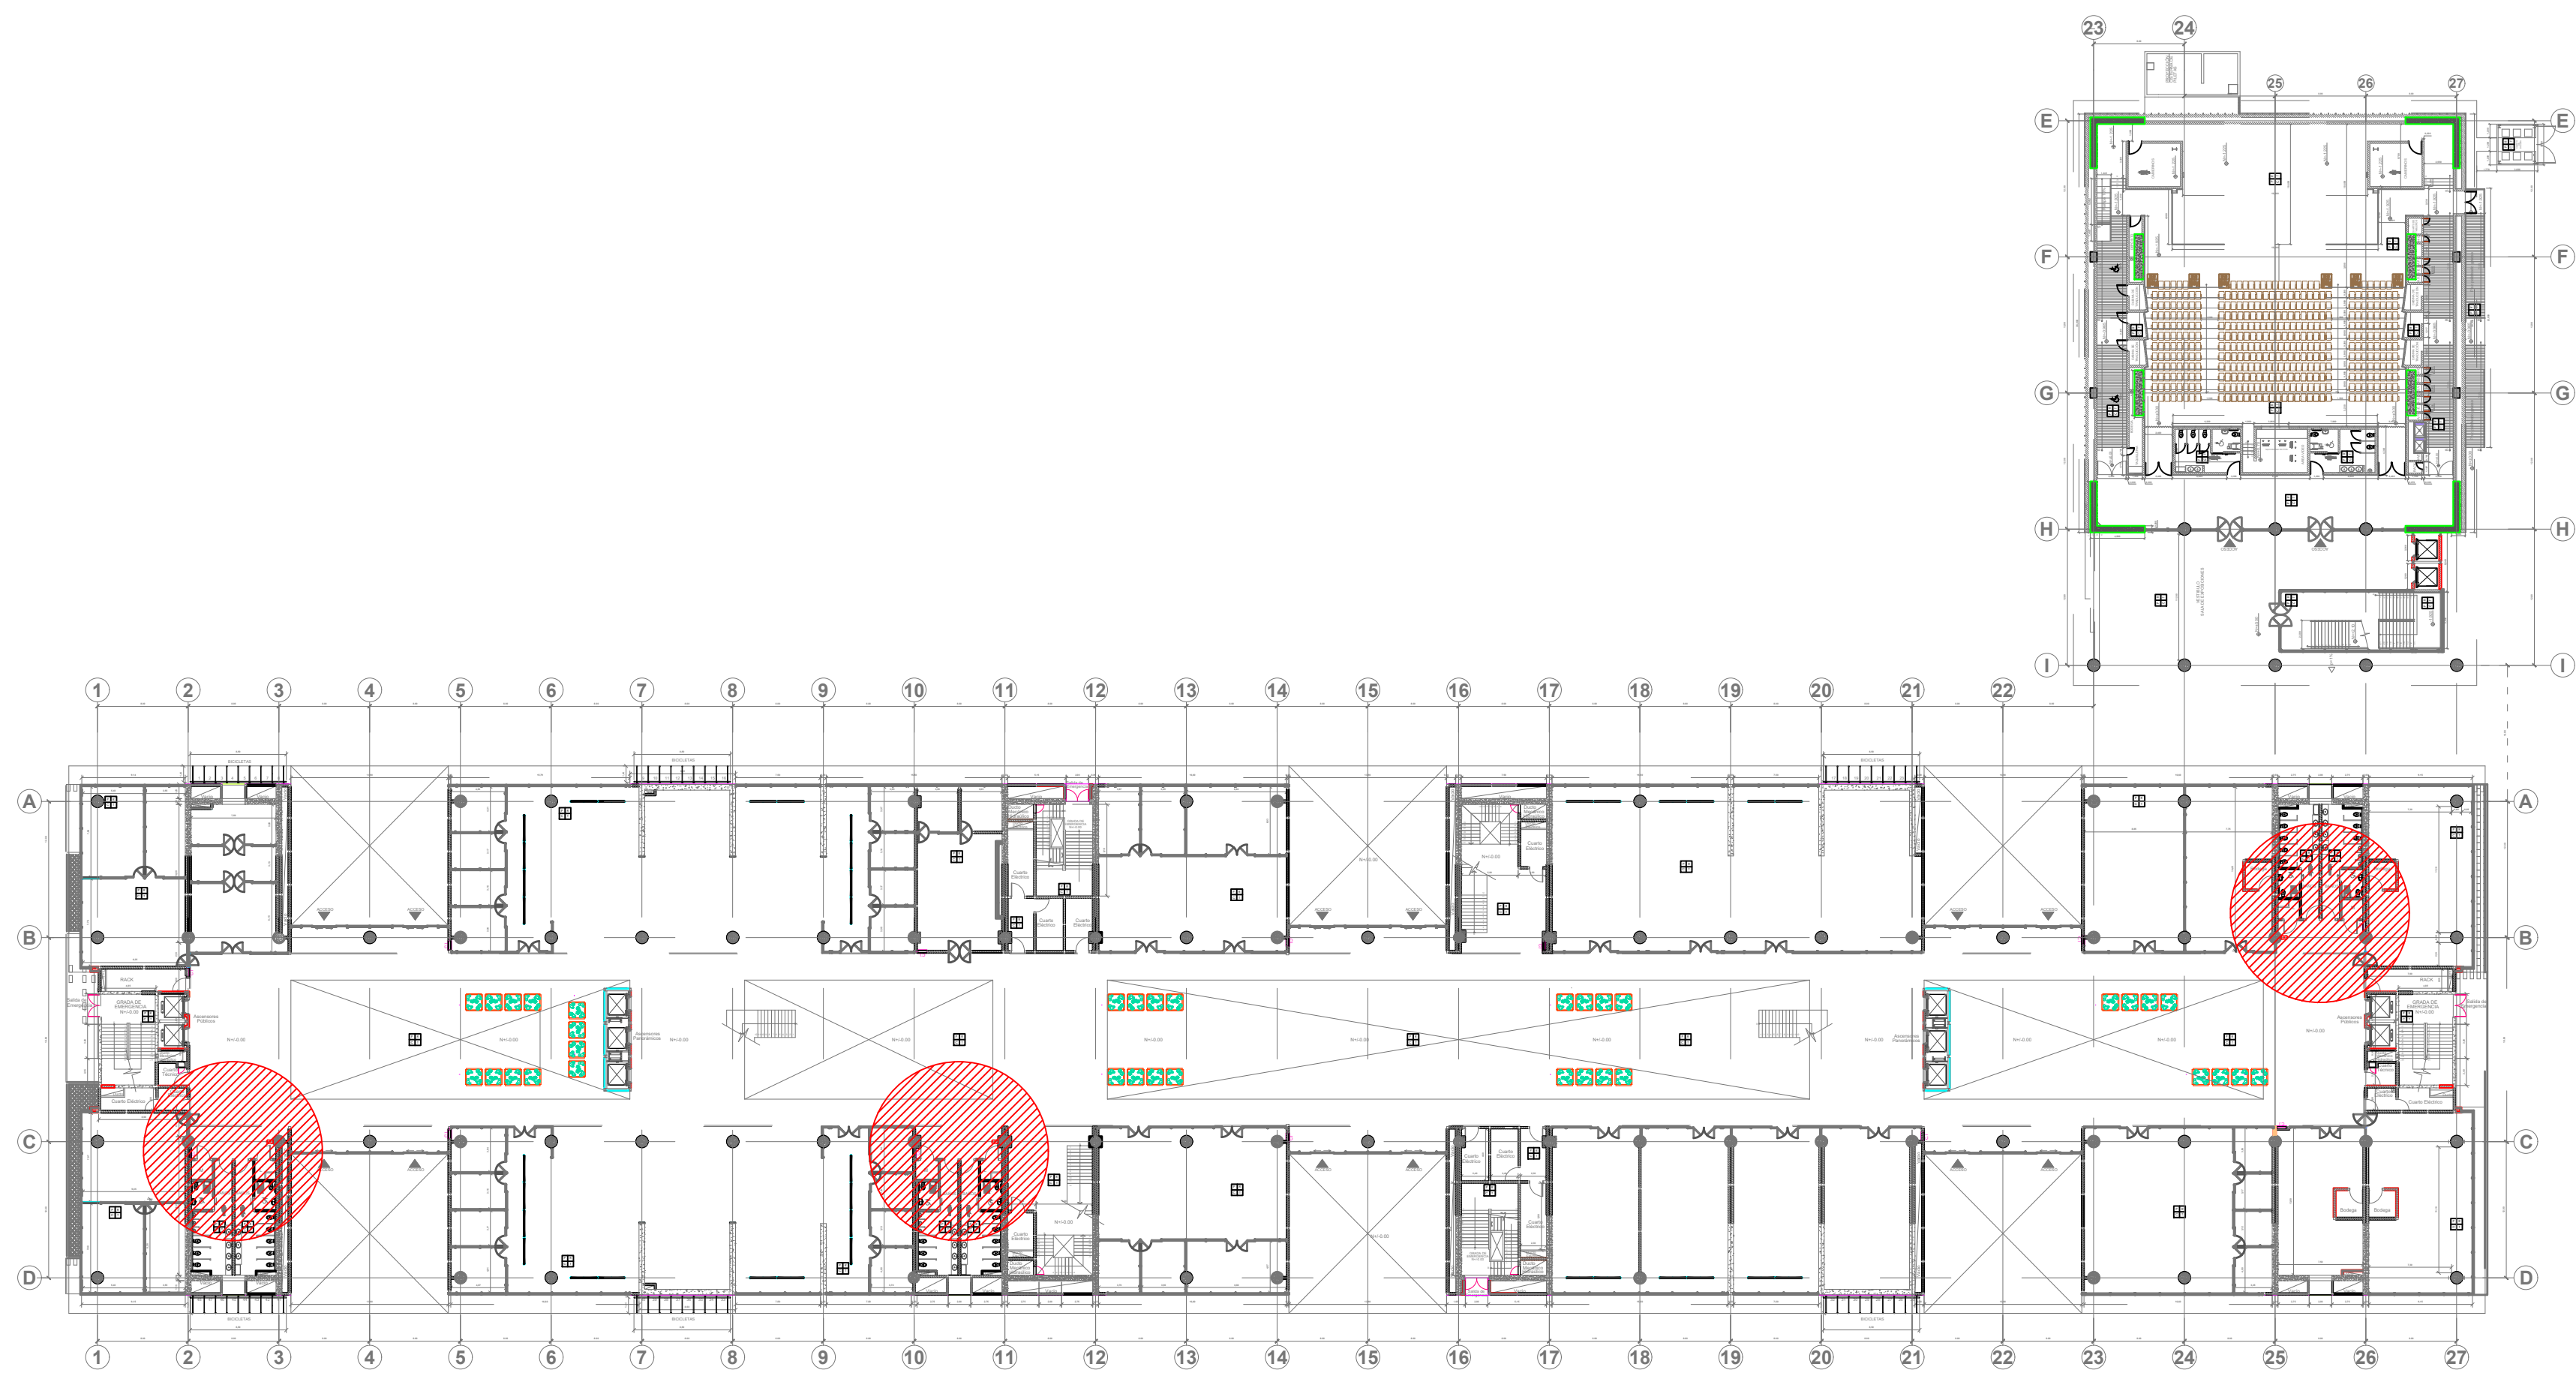


UBICACIÓN DE BEBEDEROS EN PLANTA BAJA
ESCALA : 1 - 500

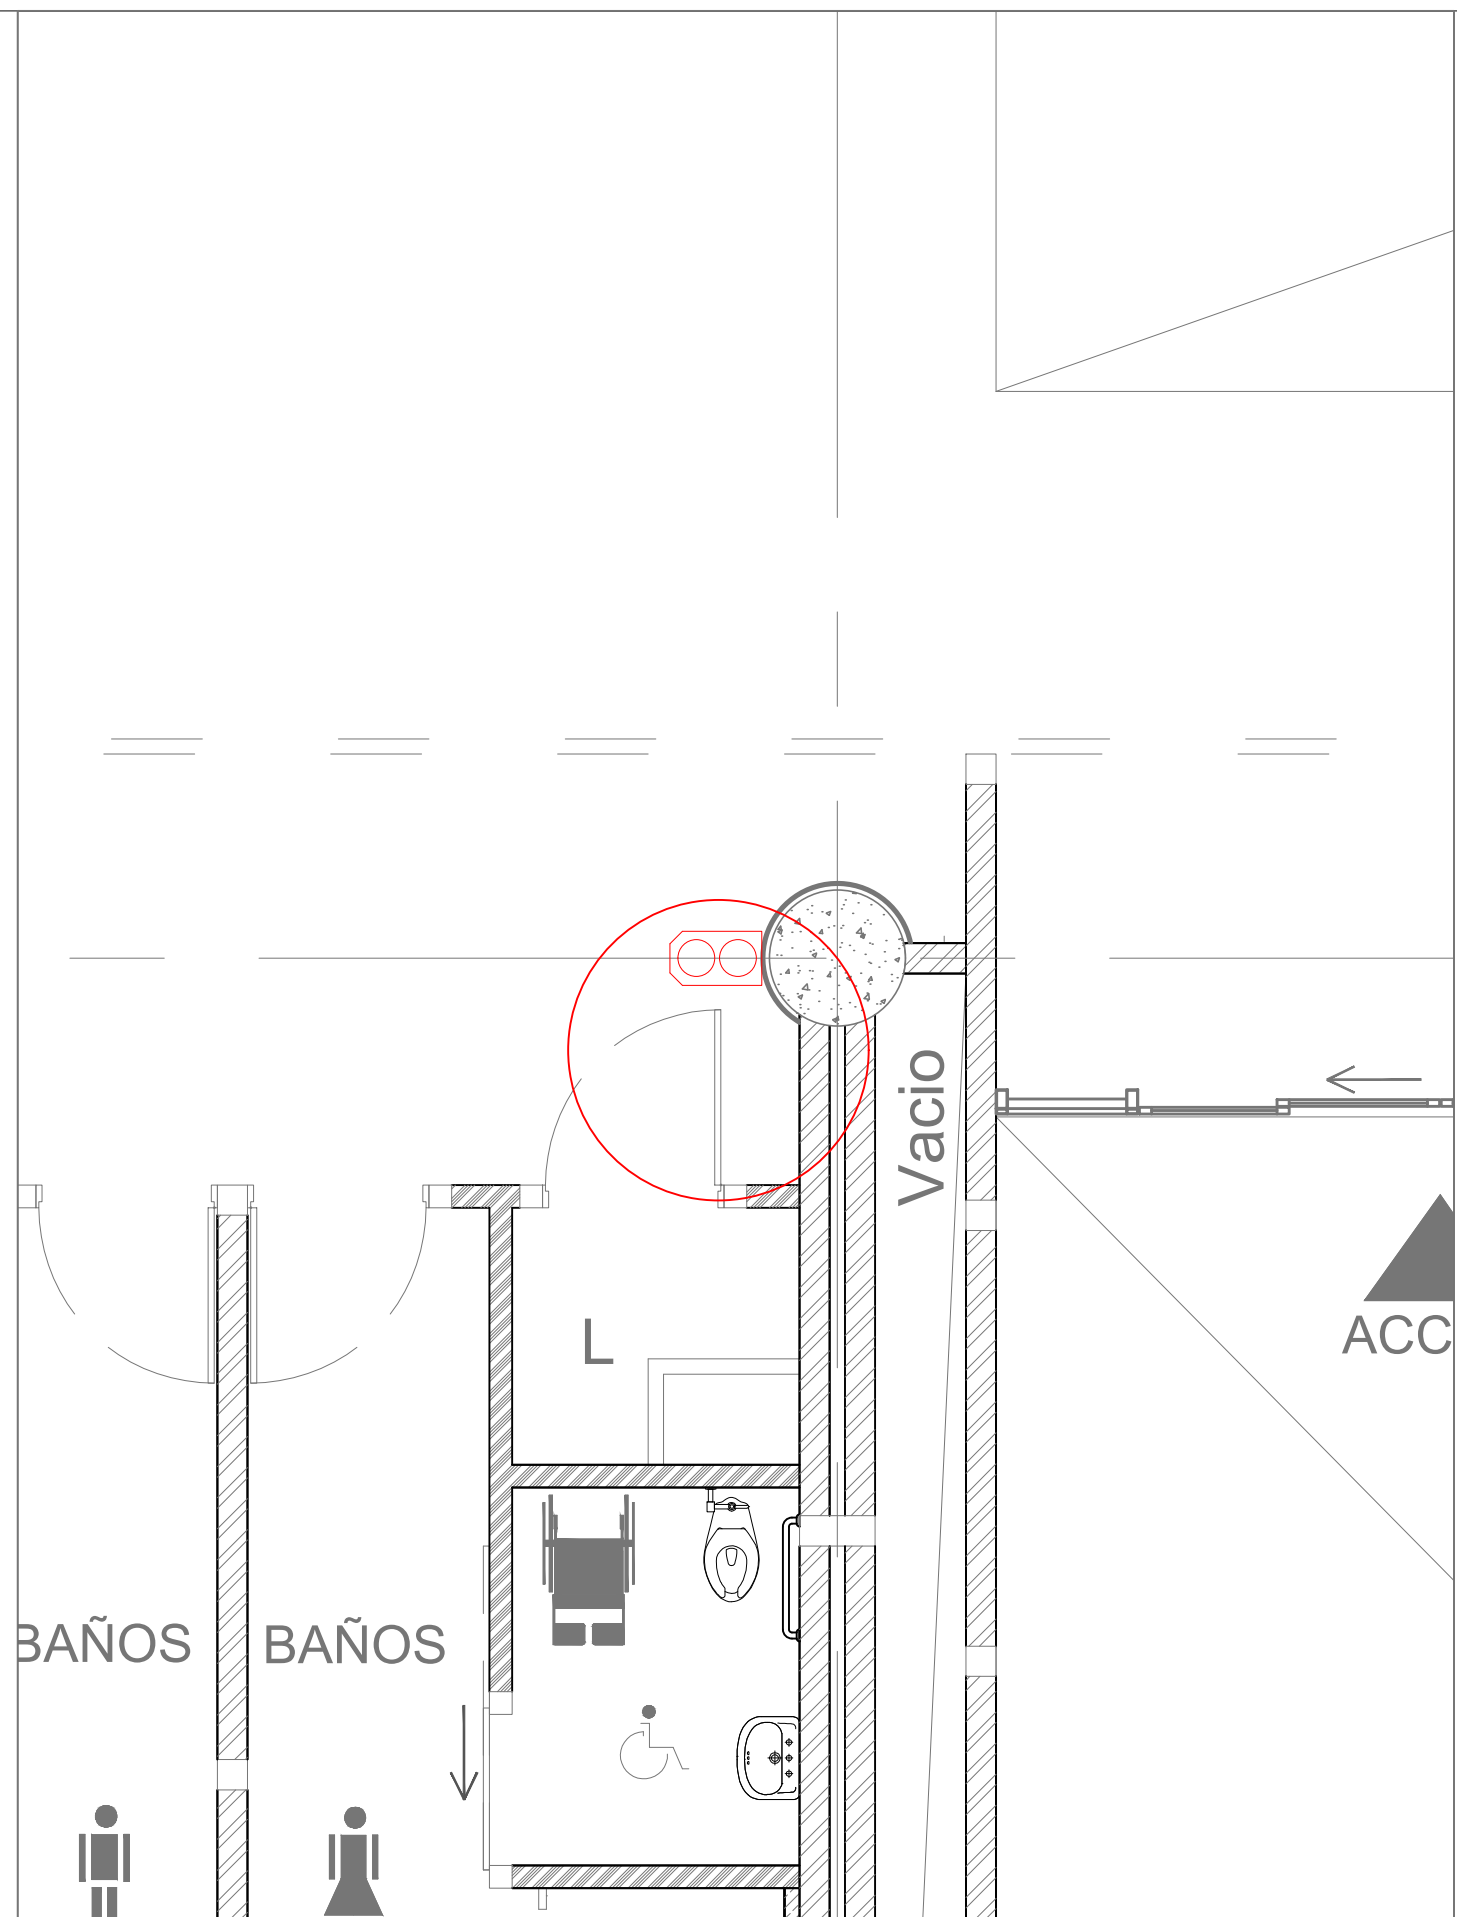


BEBEDERO JUNTO A BATERÍA SANITARIA EJES 3 - C

ESCALA : 1 - 100

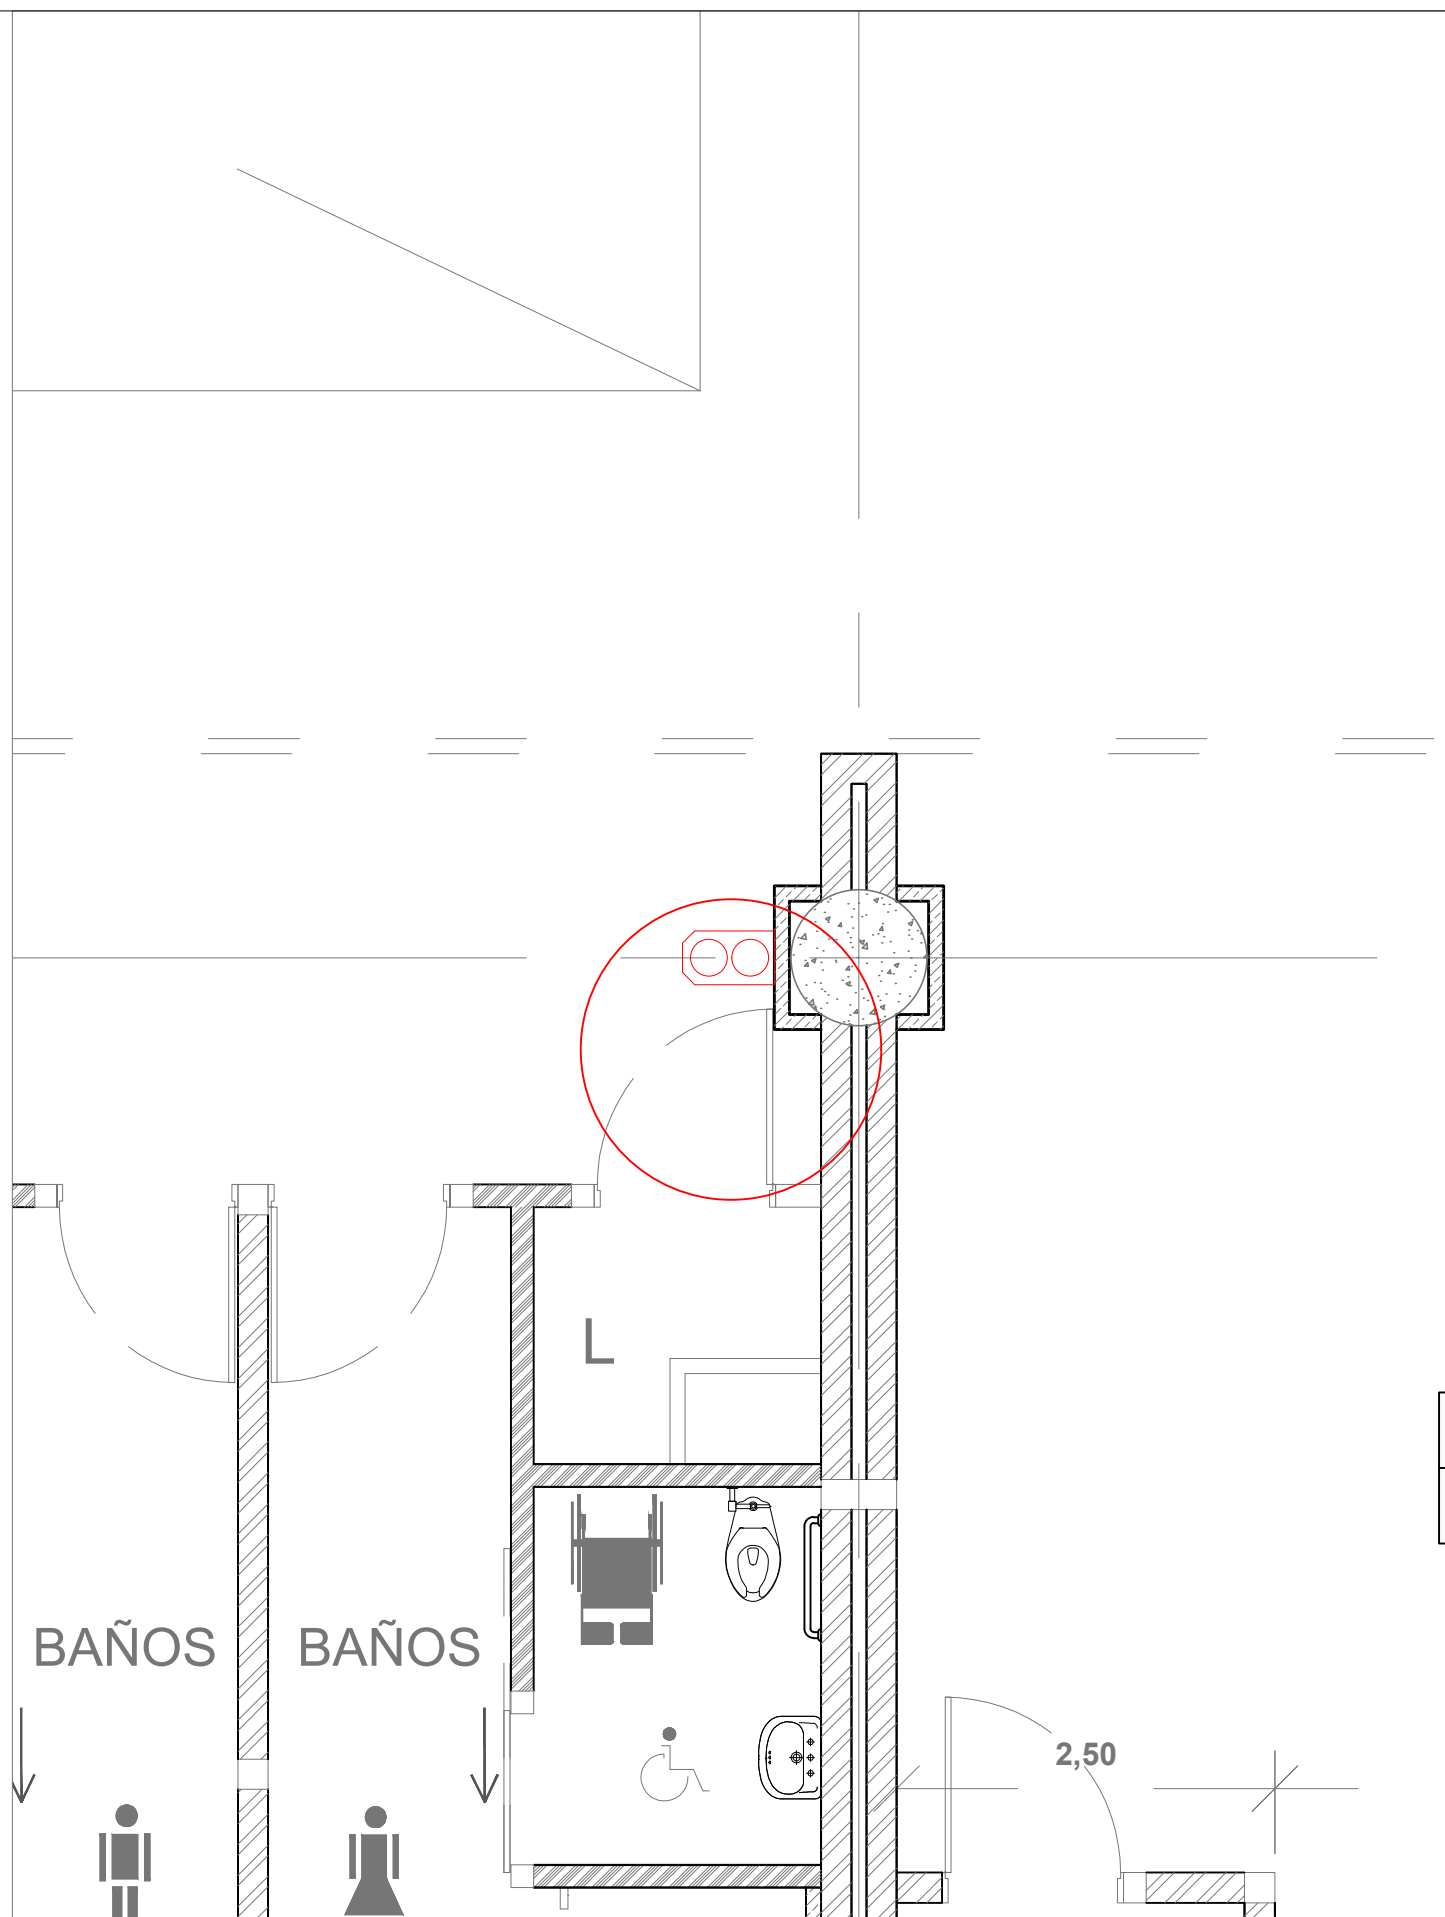

BEBEDERO JUNTO A BATERÍA SANITARIA EJES 11- C


ESCALA : 1 - 100

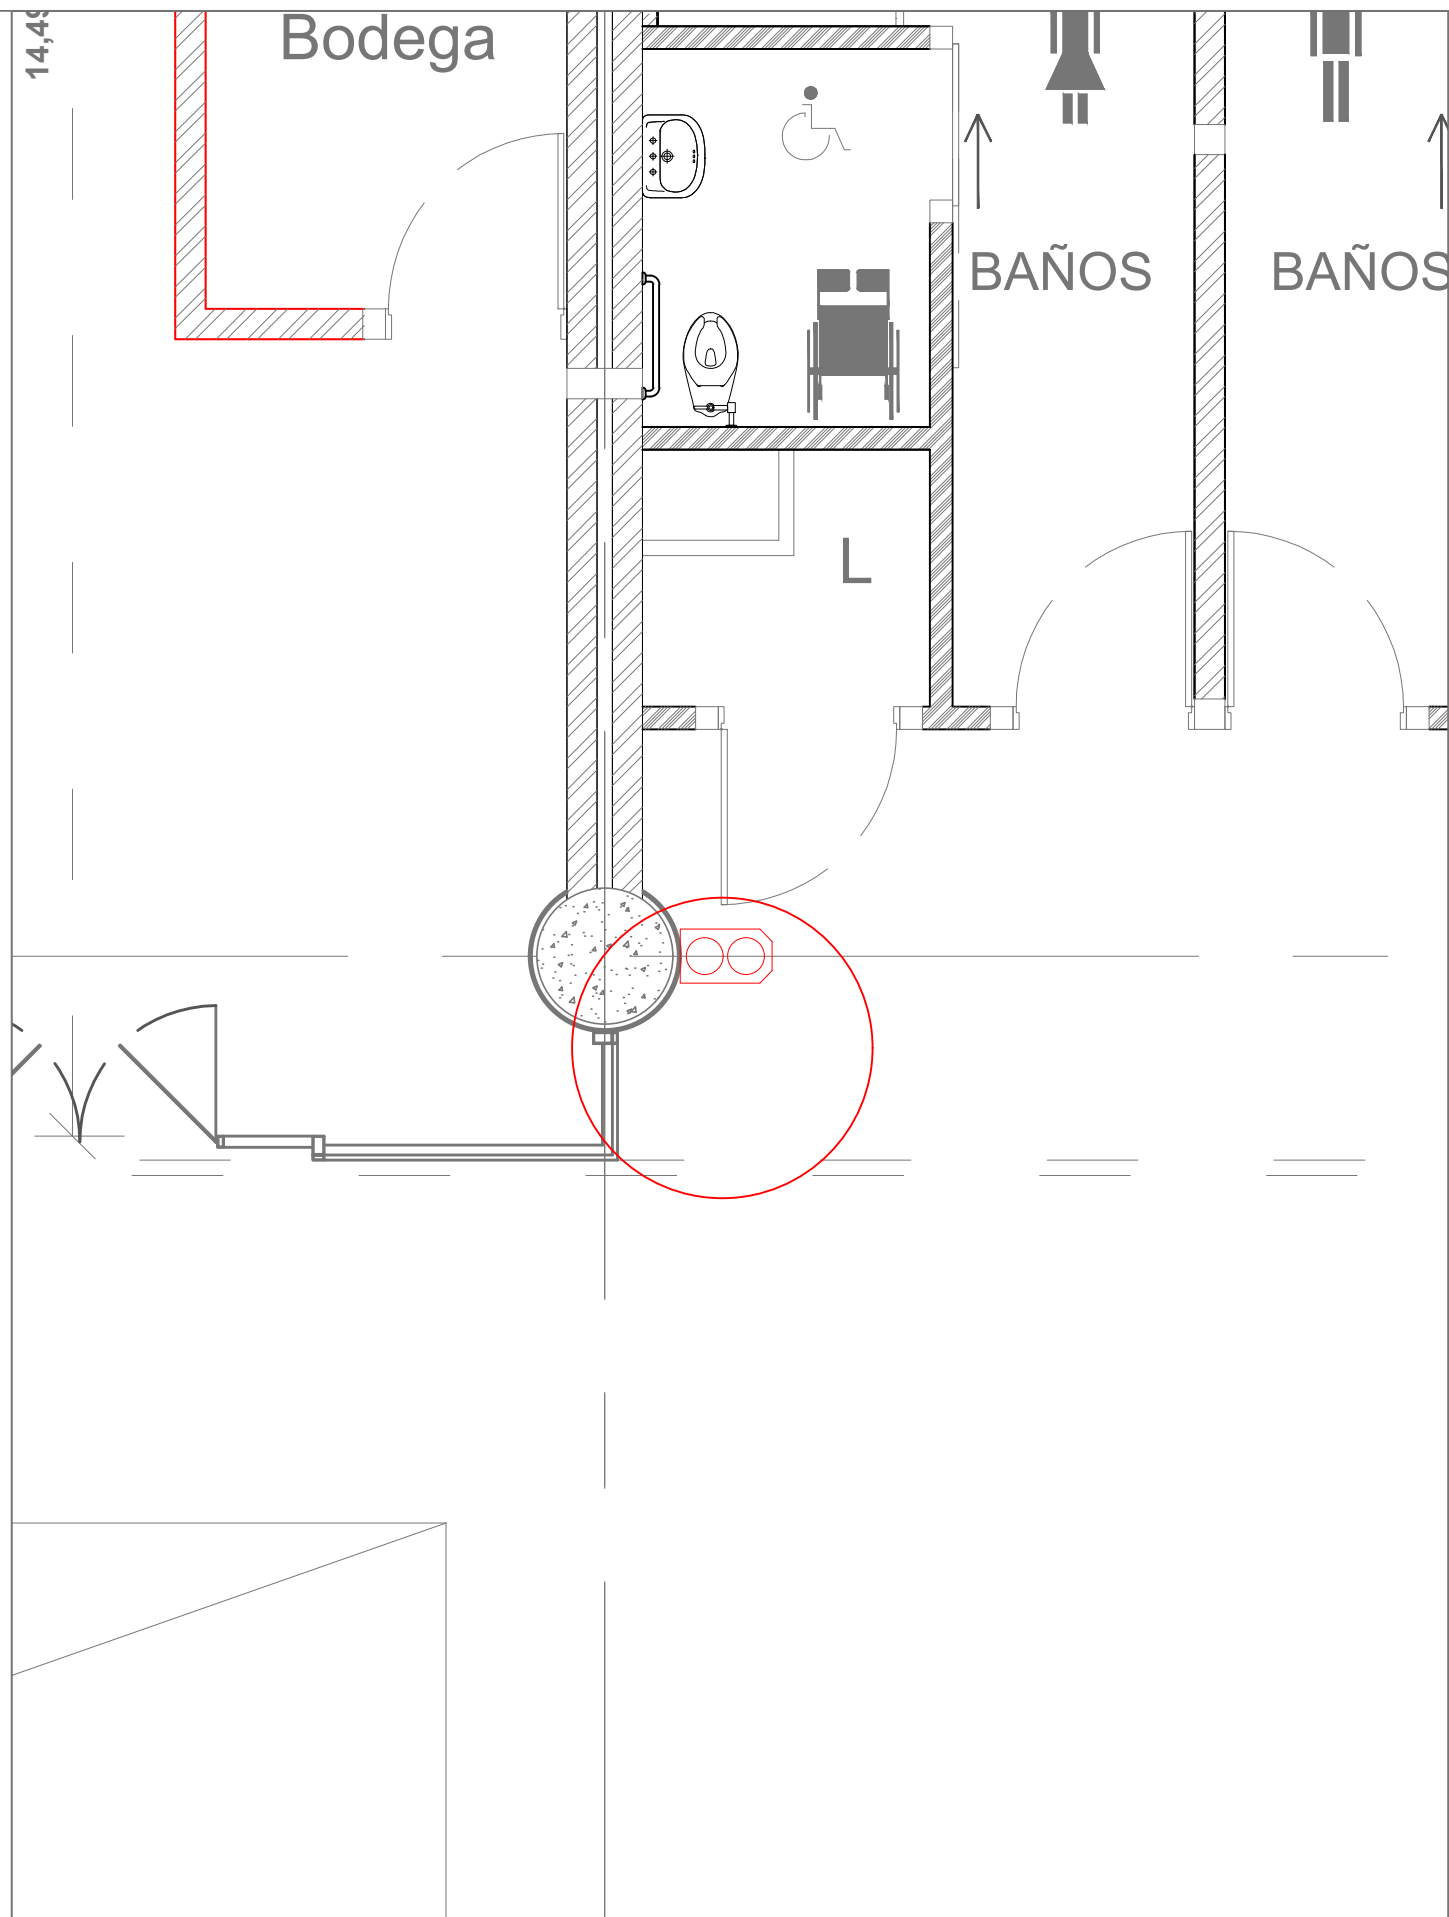


BEBEDERO JUNTO A BATERÍA SANITARIA EJES 25 - B

ESCALA : 1 - 100


UBICACIÓN:

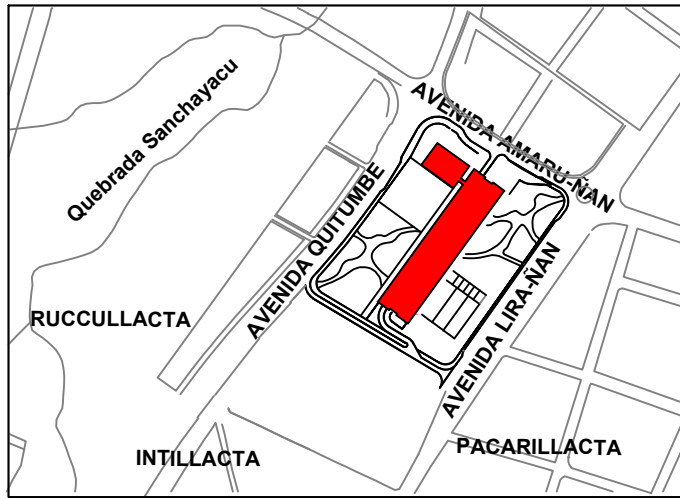

ESCALA: _____ S/E

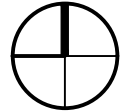

ESQUEMA:

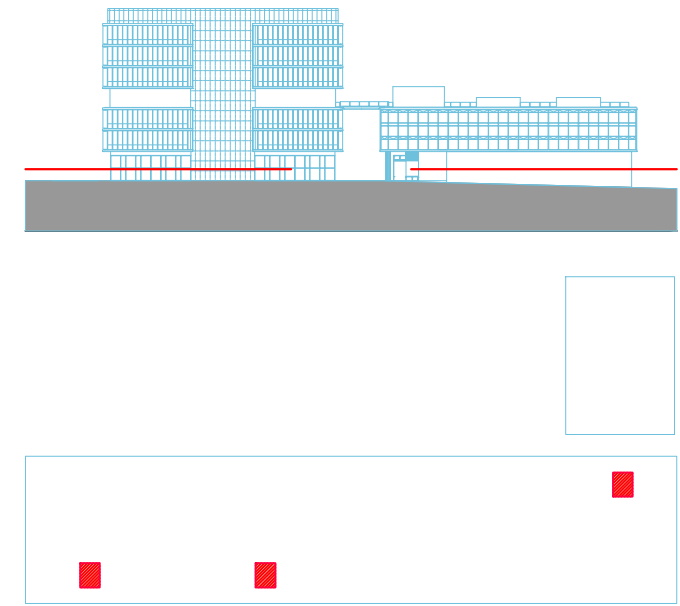

SIMBOLOGÍA:

SÍMBOLO	DESCRIPCIÓN
	ÁREA DE INTERVENCIÓN

NOTAS GENERALES:

- Es obligación de la empresa contratista verificar en sitio todas las referencias constructivas, distancias, elevaciones, niveles e instalaciones, antes de intervenir, fabricar y montar los elementos en la infraestructura.
- La empresa contratista proveerá las holguras suficientes en los elementos para asegurar su óptima instalación y montaje en sitio.
- Es obligación de la empresa contratista verificar que su intervención en la infraestructura no comprometa el correcto funcionamiento de los sistemas de ingeniería eléctrica, electrónica, mecánica, hidrosanitaria, estructural, y demás, que funcionan de manera integral en la Plataforma Gubernamental de Desarrollo Social.
- Se indican diferentes escalas en cada una de las representaciones planimétricas.

SELLOS:

OBRAS MENORES DE INFRAESTRUCTURA PARA LA
PLATAFORMA GUBERNAMENTAL DE DESARROLLO SOCIAL

CONTENIDO:

BEBEDEROS N ± 0.00

Elaborado por:	Revisado por:
ARQ. JEFFERSON BECERRA Analista Técnico de Proyecto Inmobiliario Estratégico	ING. CARLOS CORDOVA Experto Estratégico Proyecto Inmobiliario Estratégico
Aprobado por:	FECHA:
LIC. VERÓNICA RODRIGUEZ Gerente de Proyecto Inmobiliario Estratégico	JULIO - 2019
REVISIÓN INTERDISCIPLINARIA:	ESCALA:
09/01/2020	INDICADAS
	LÁMINA:
	A-01 DE 13

