
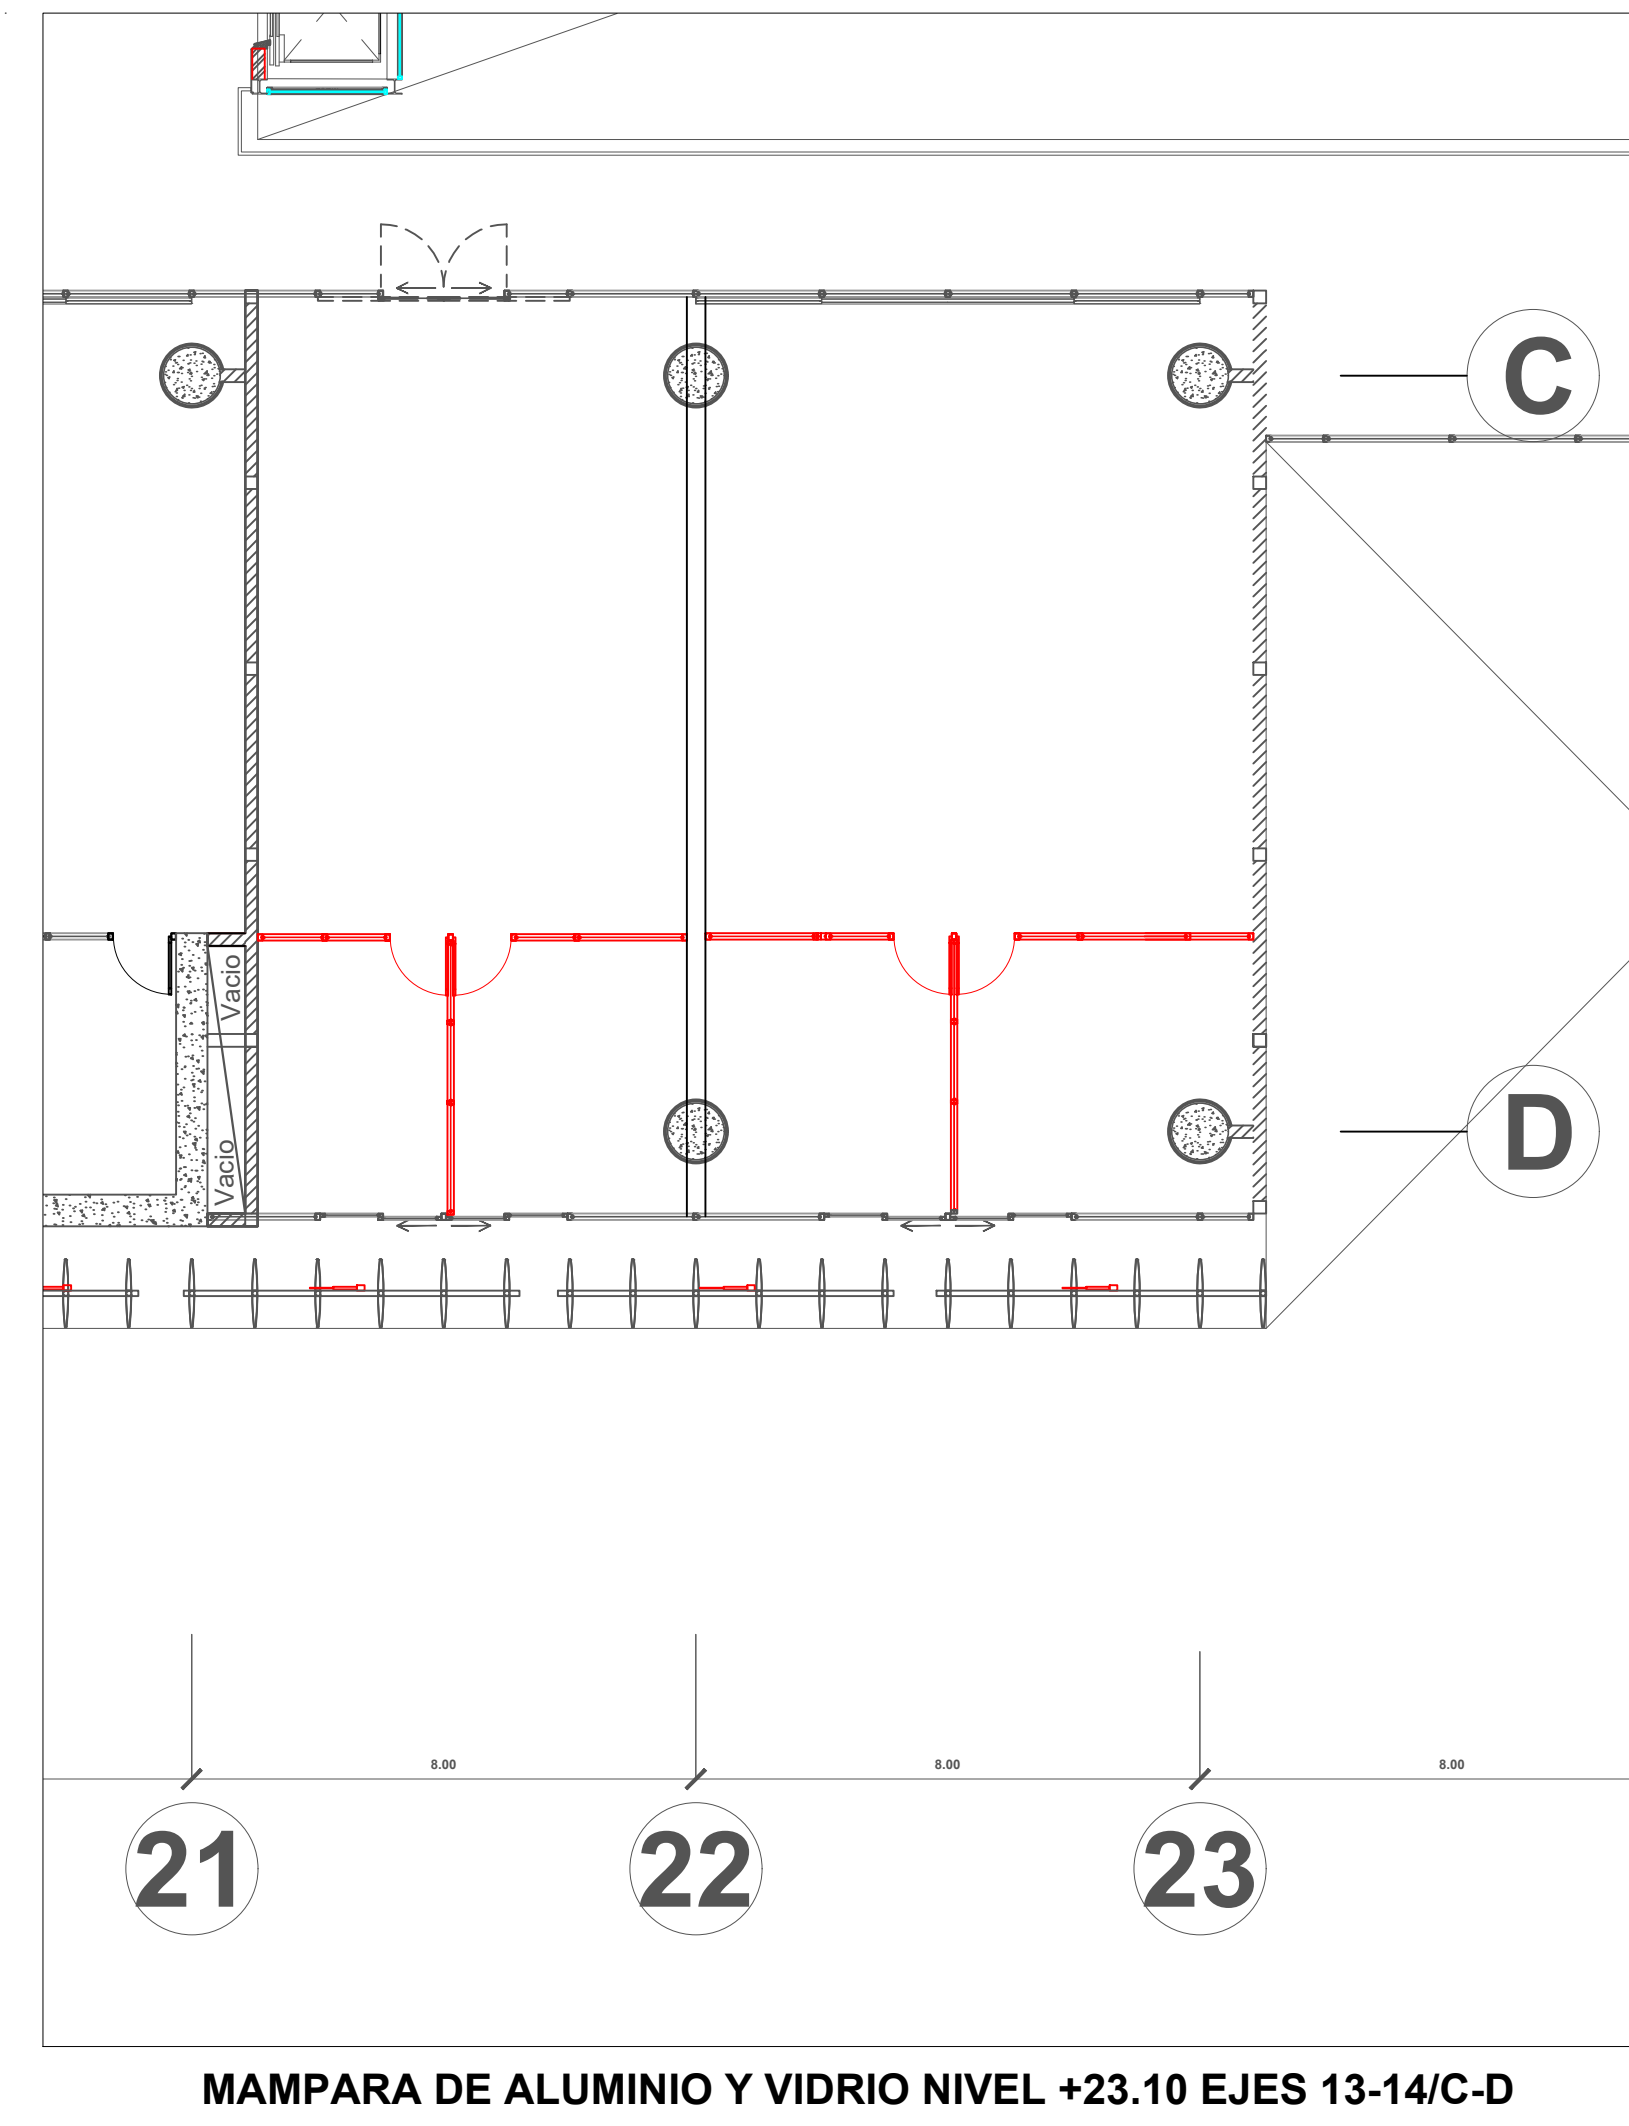
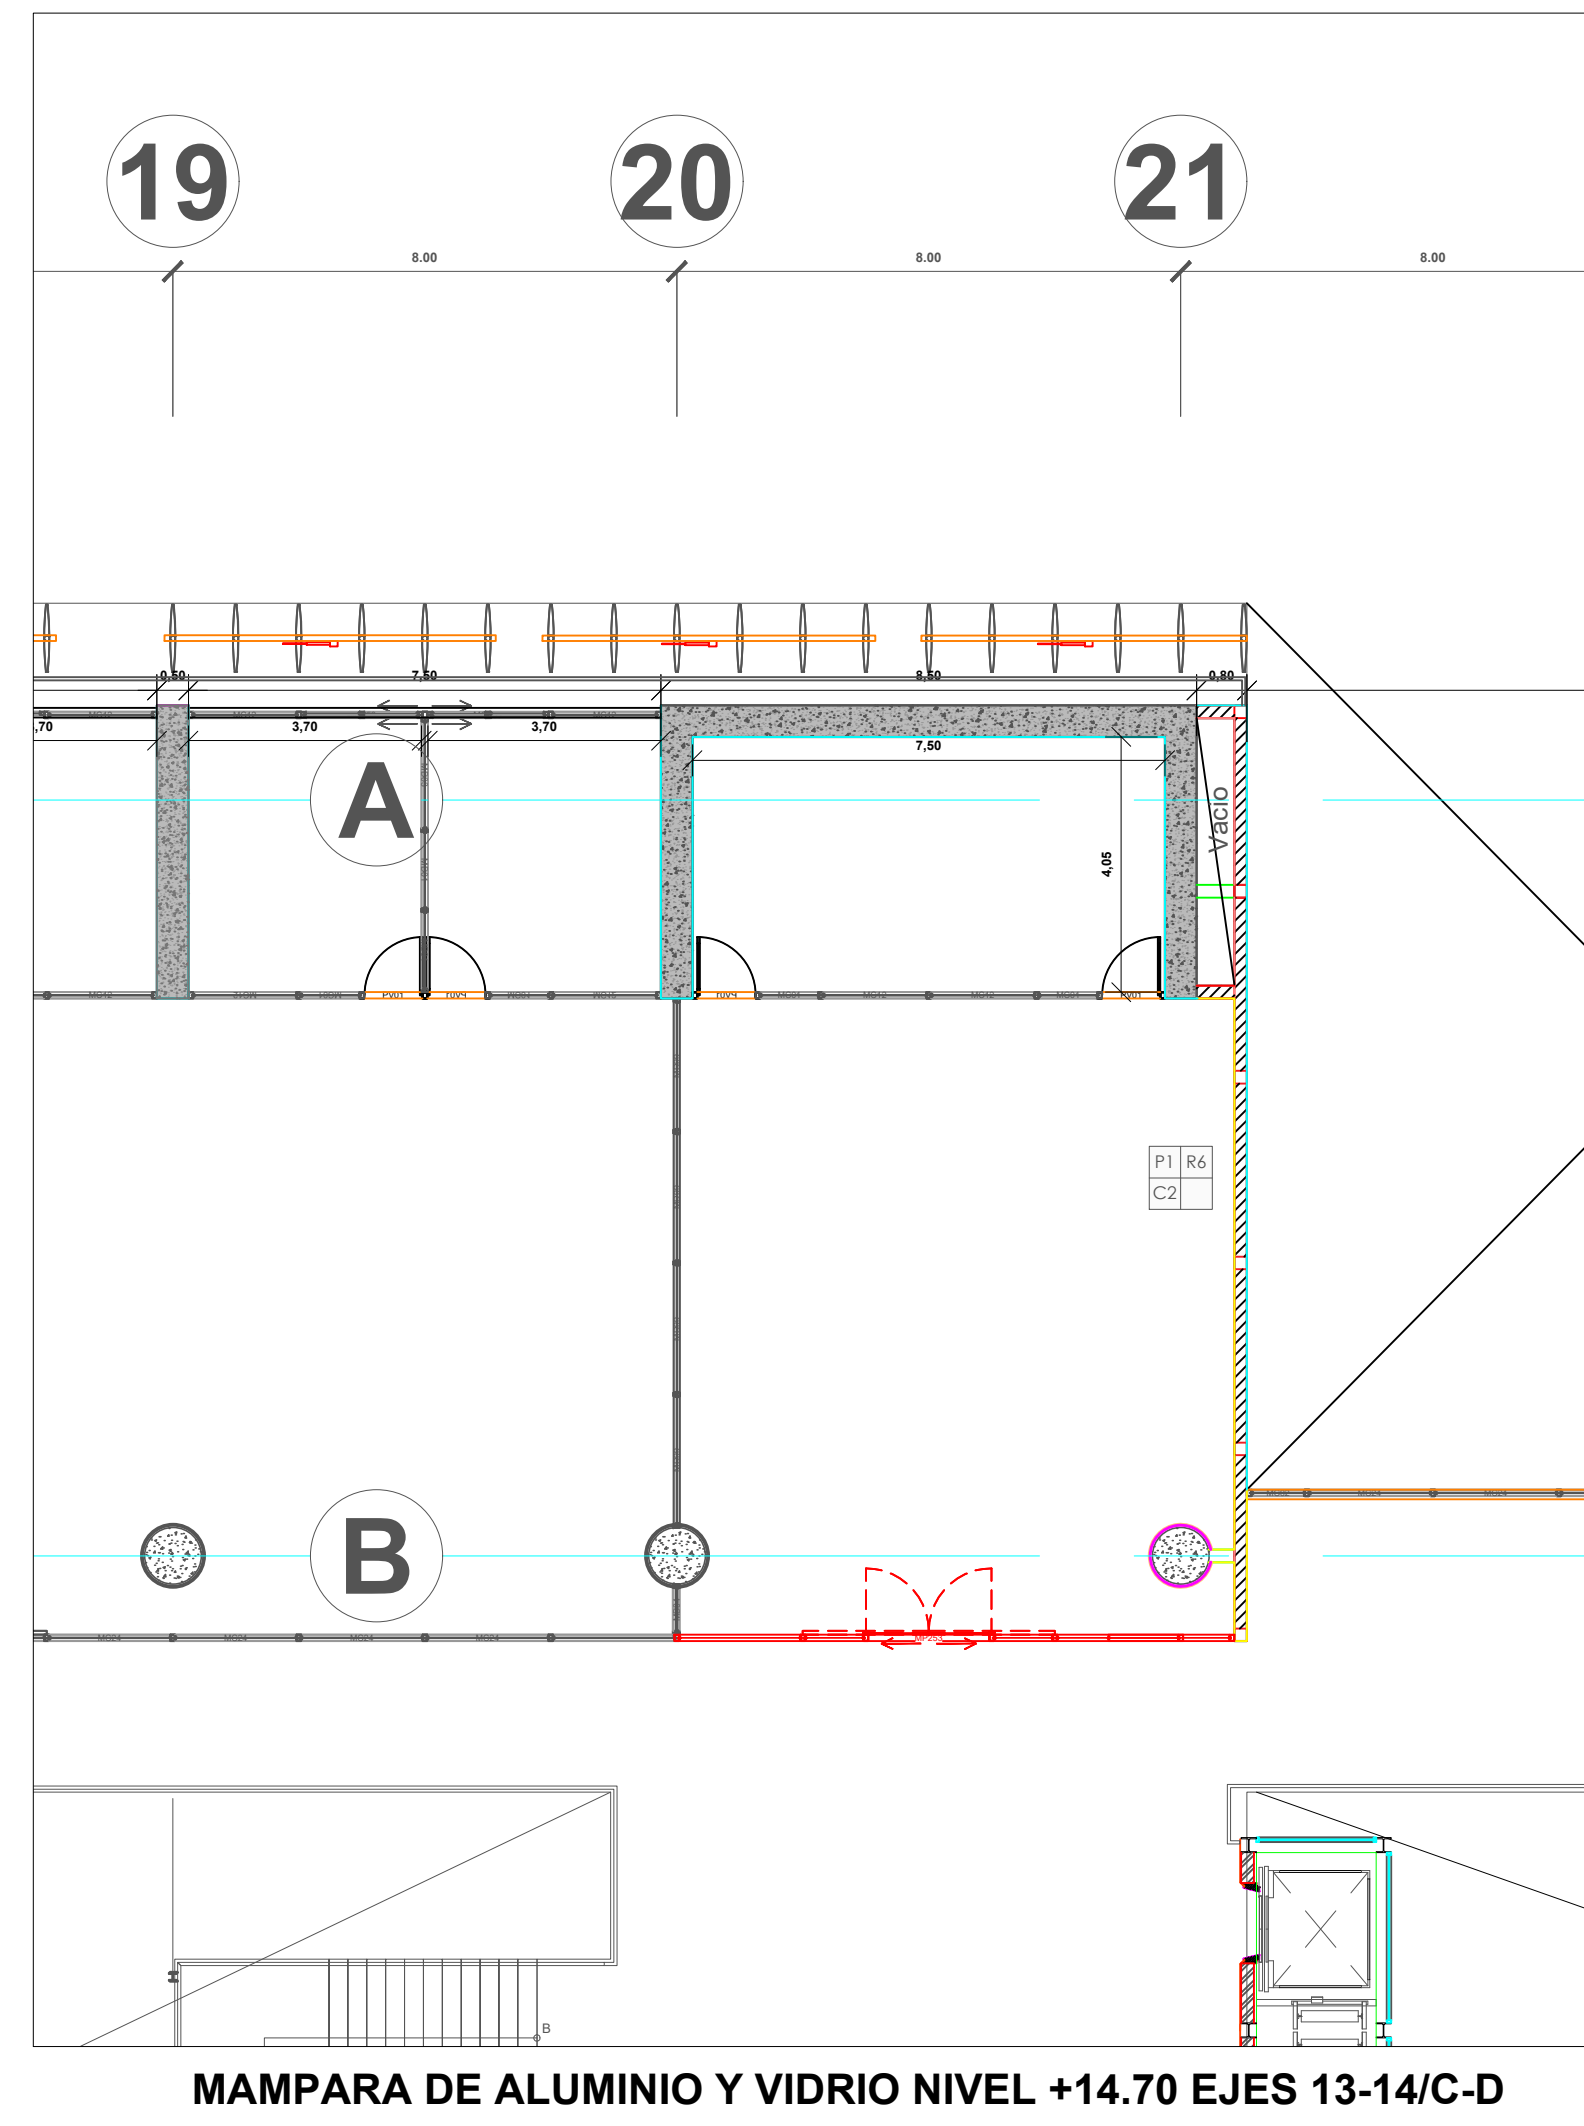
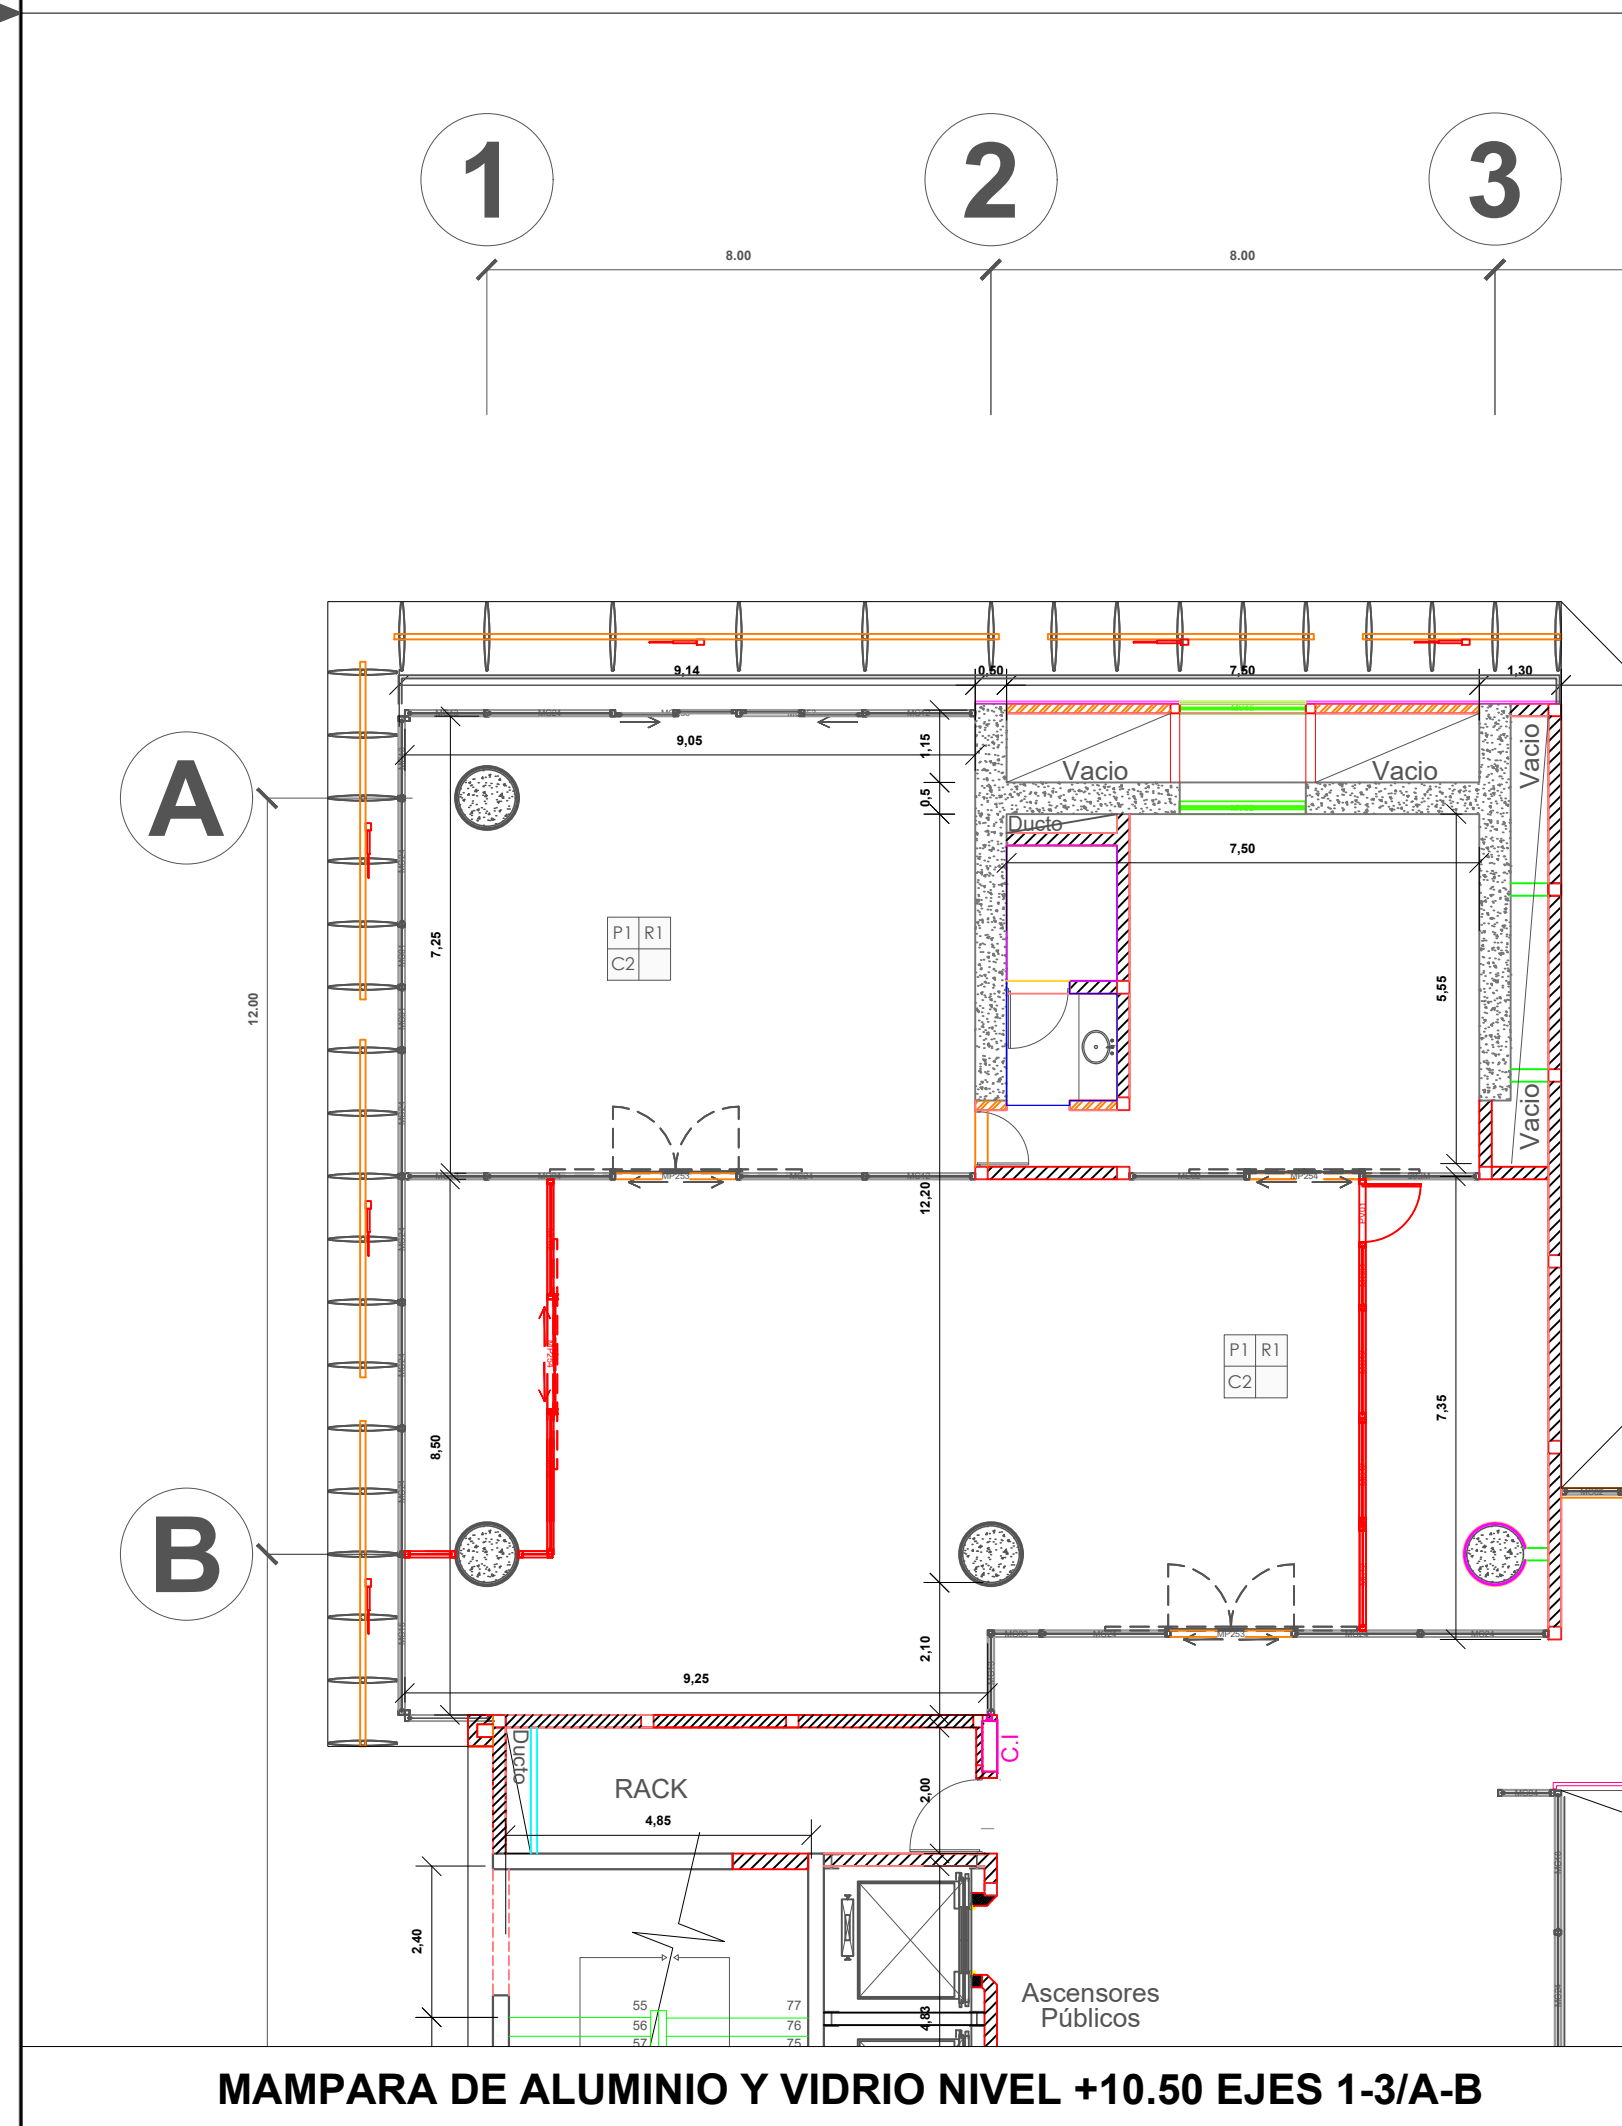
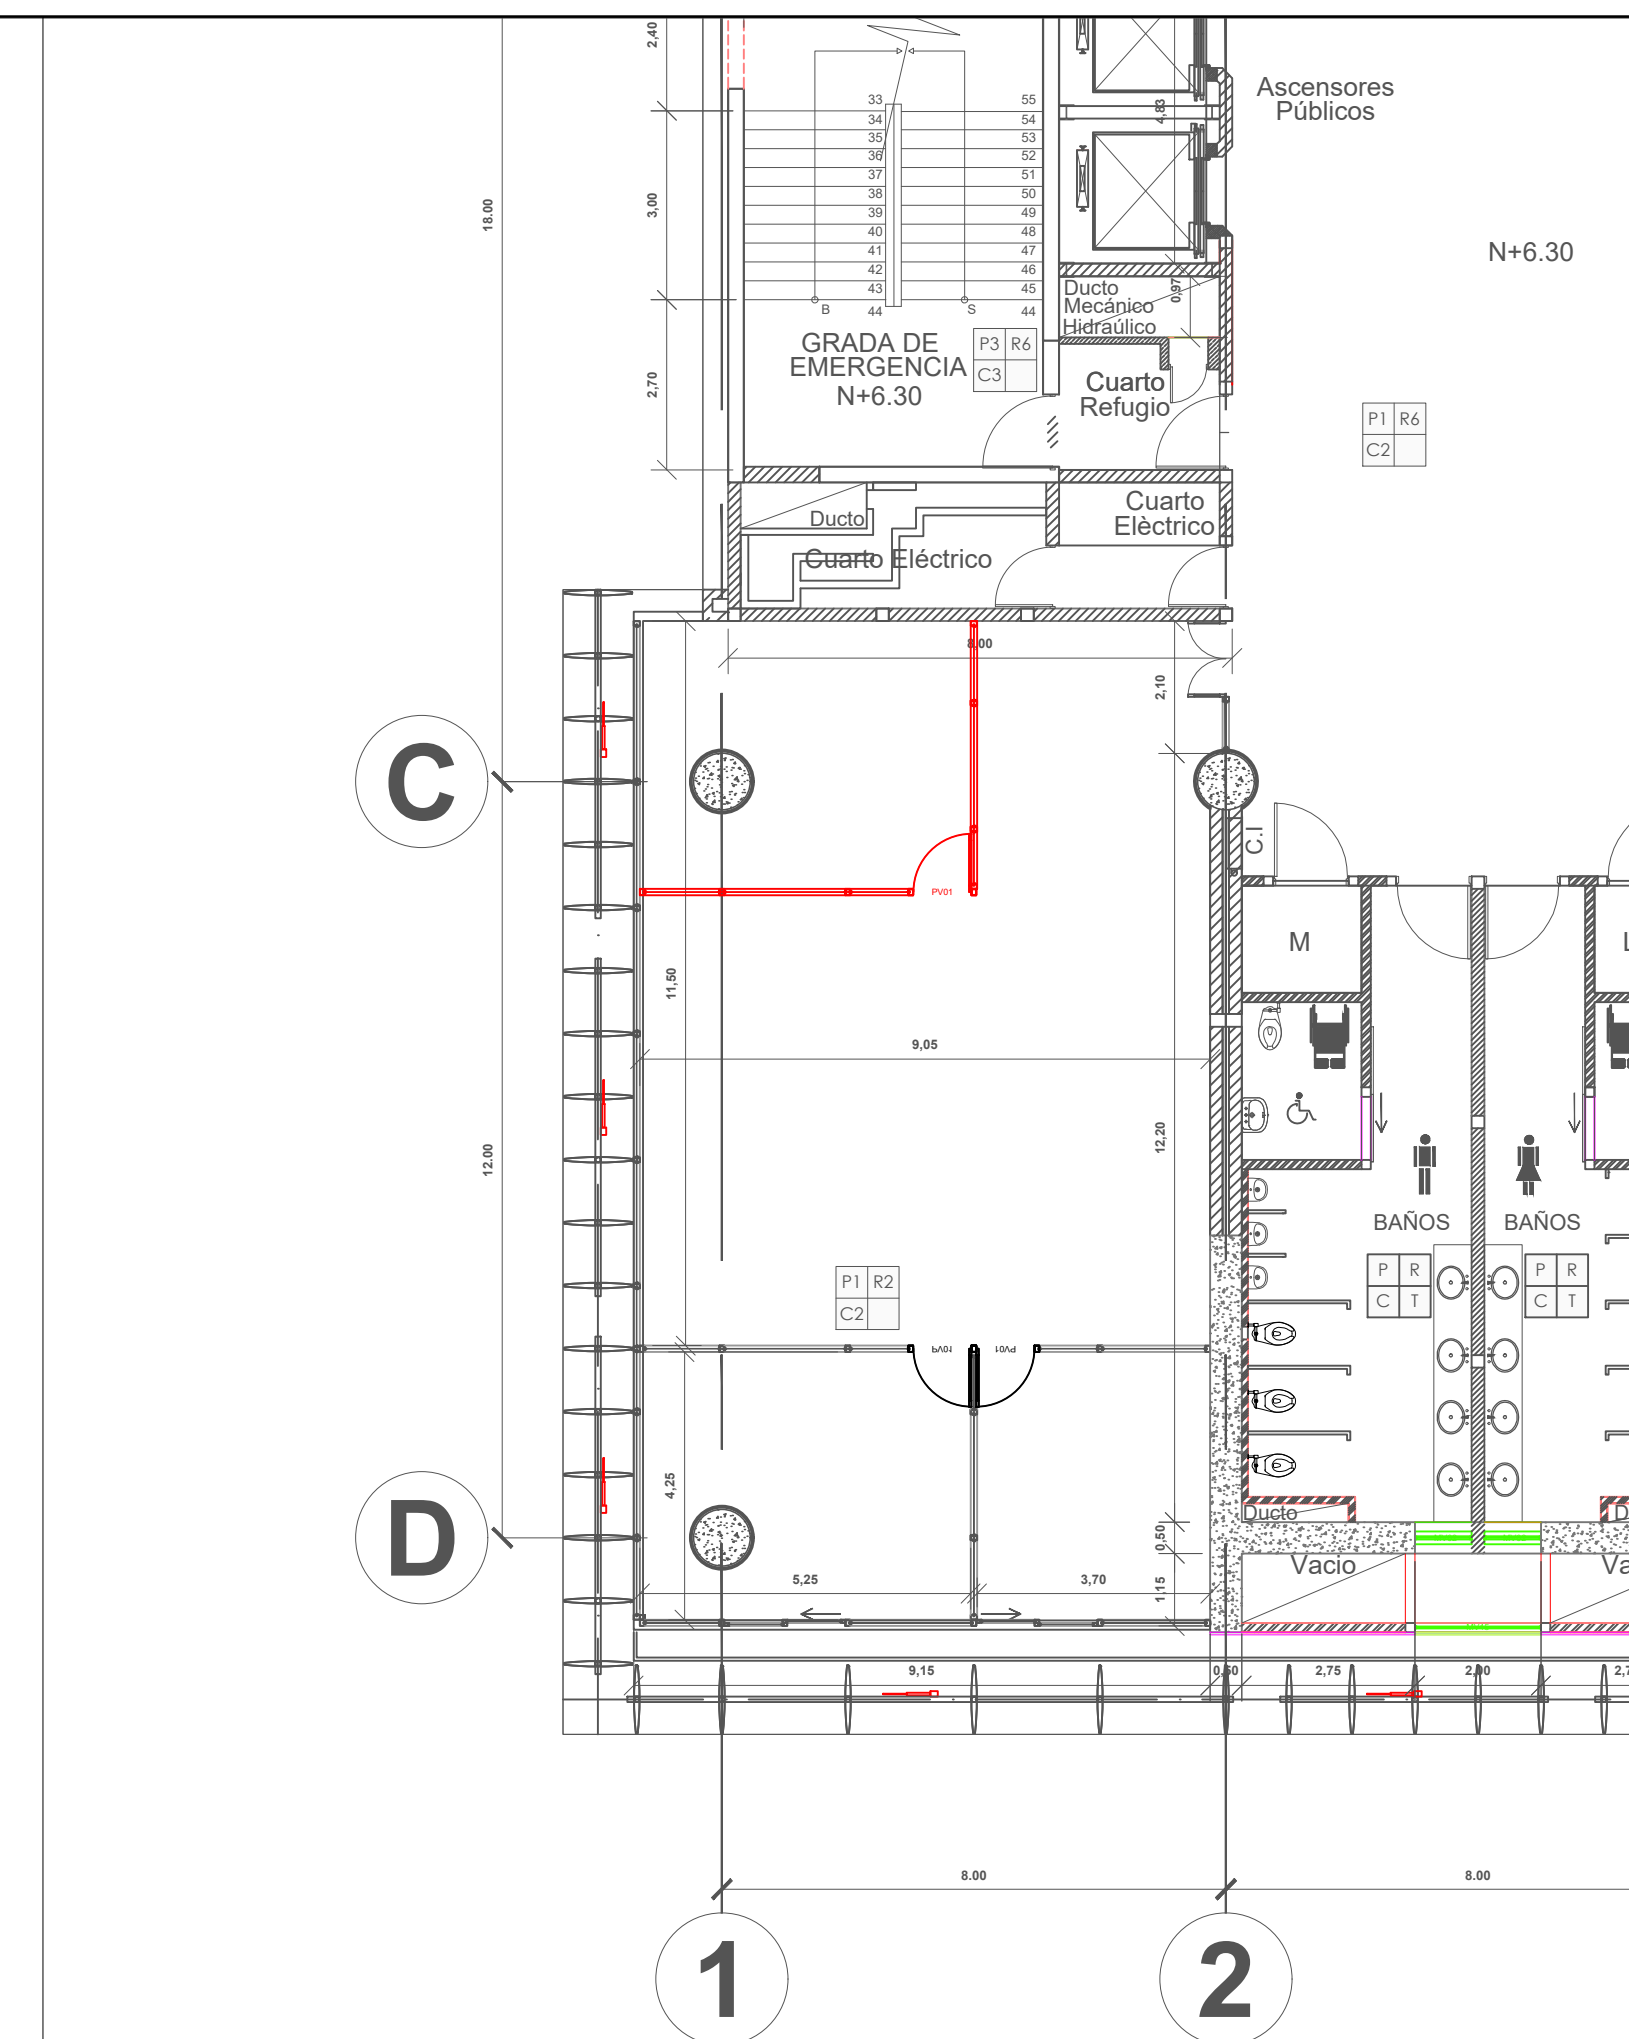
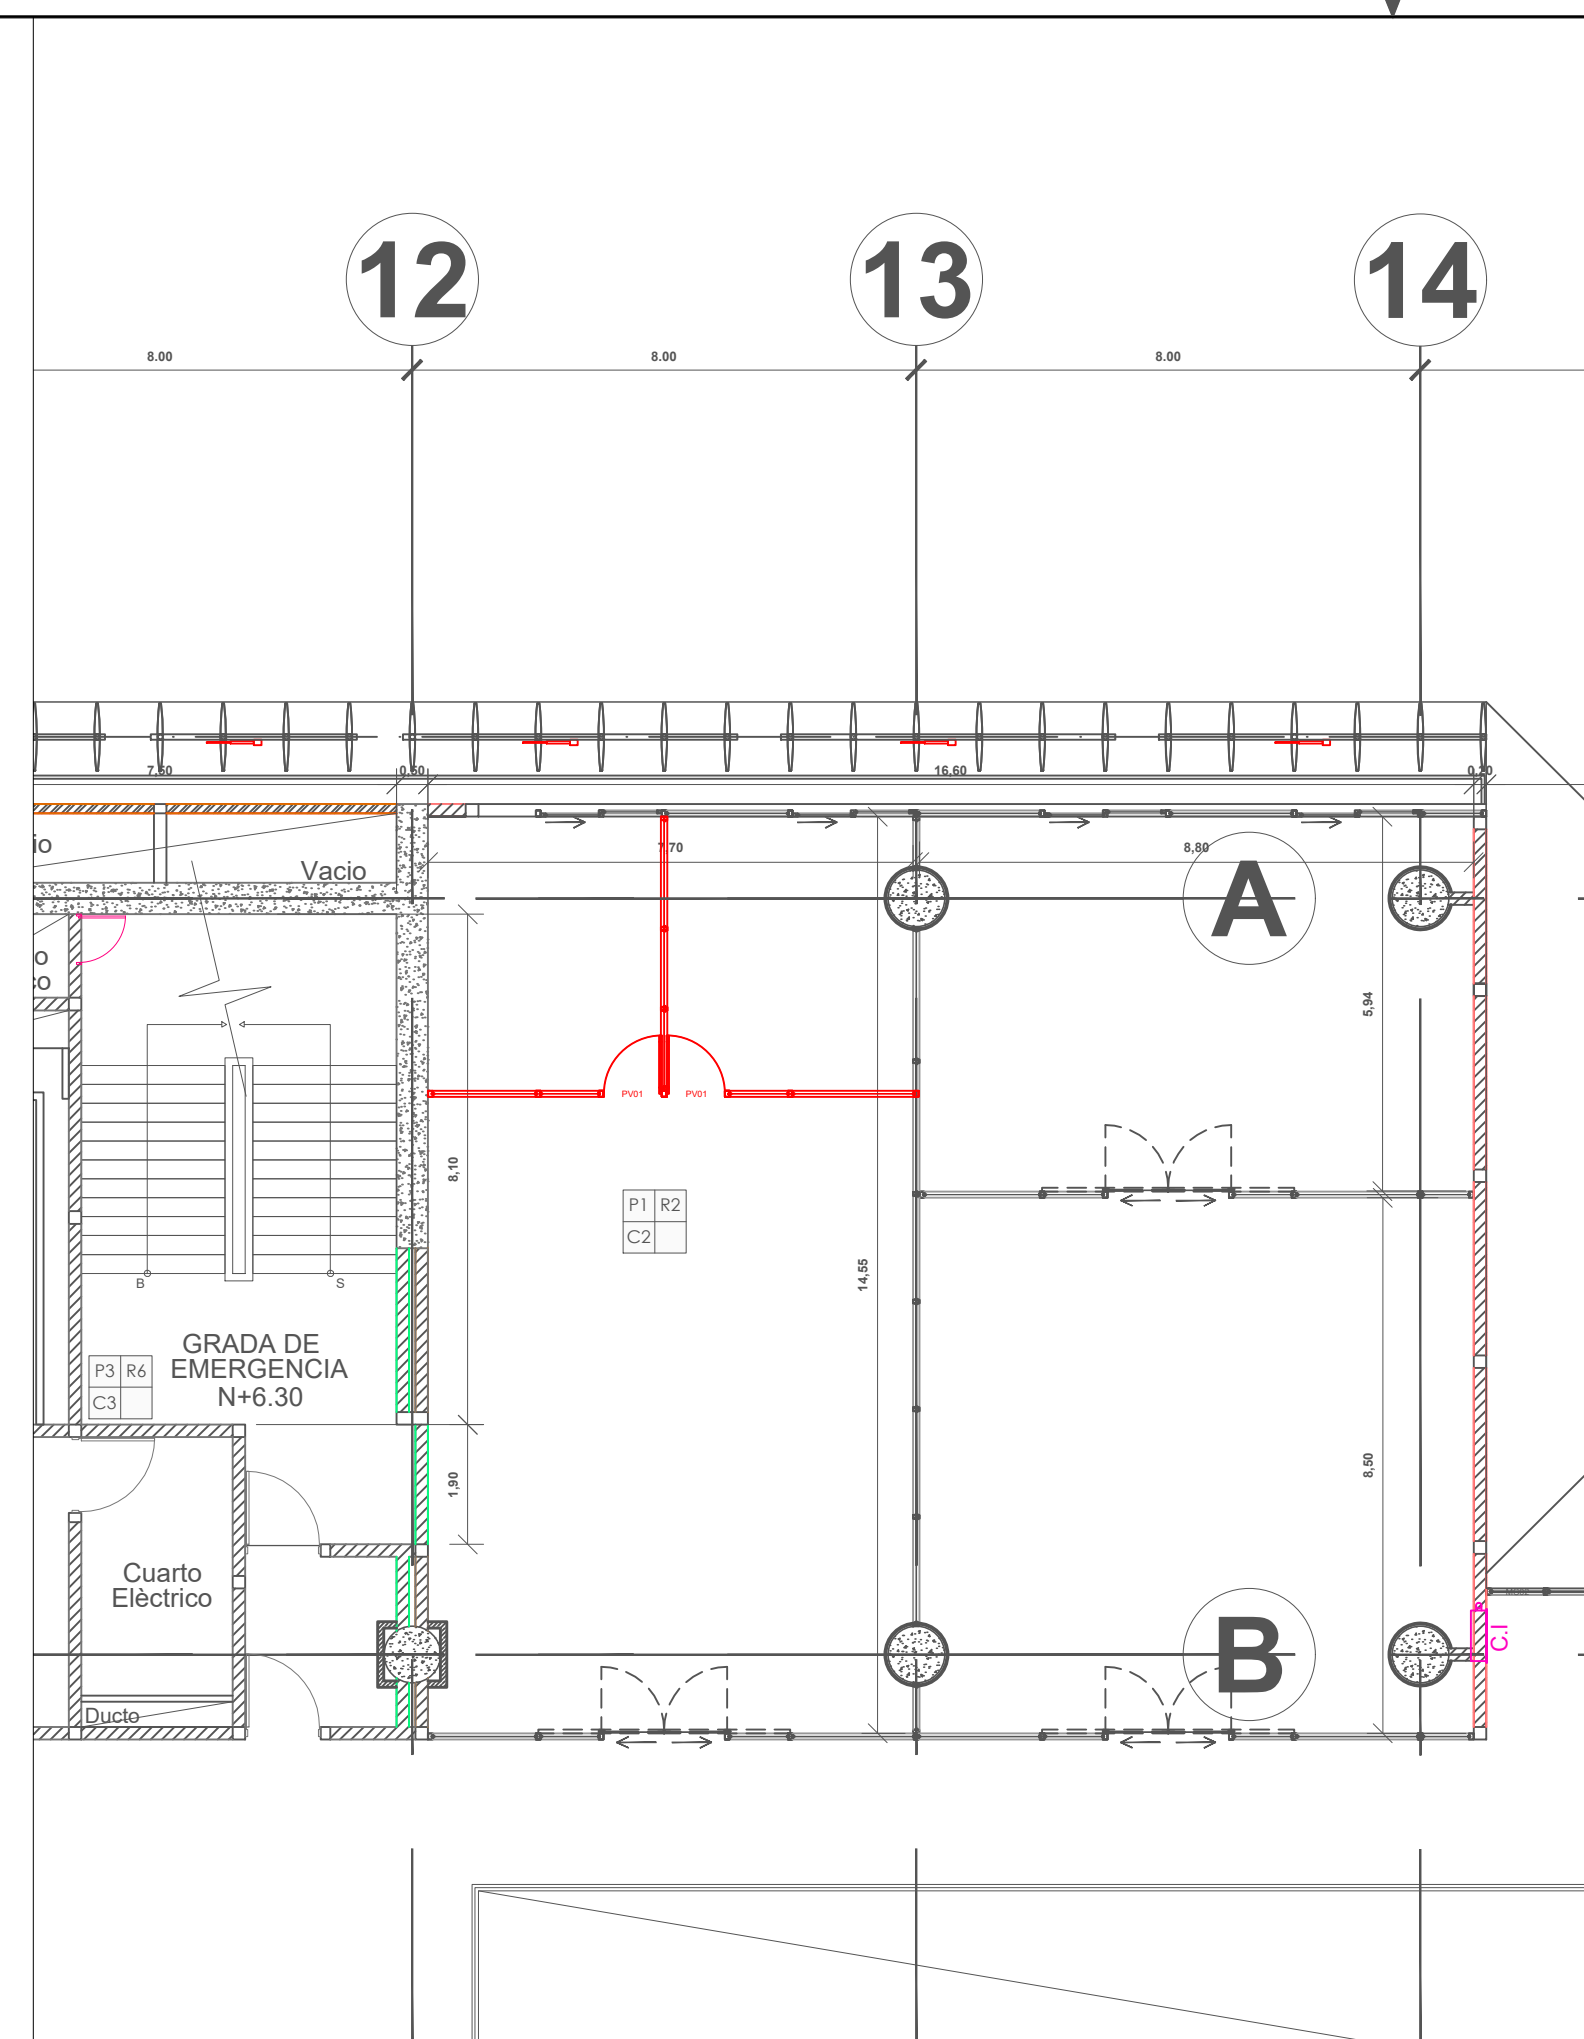


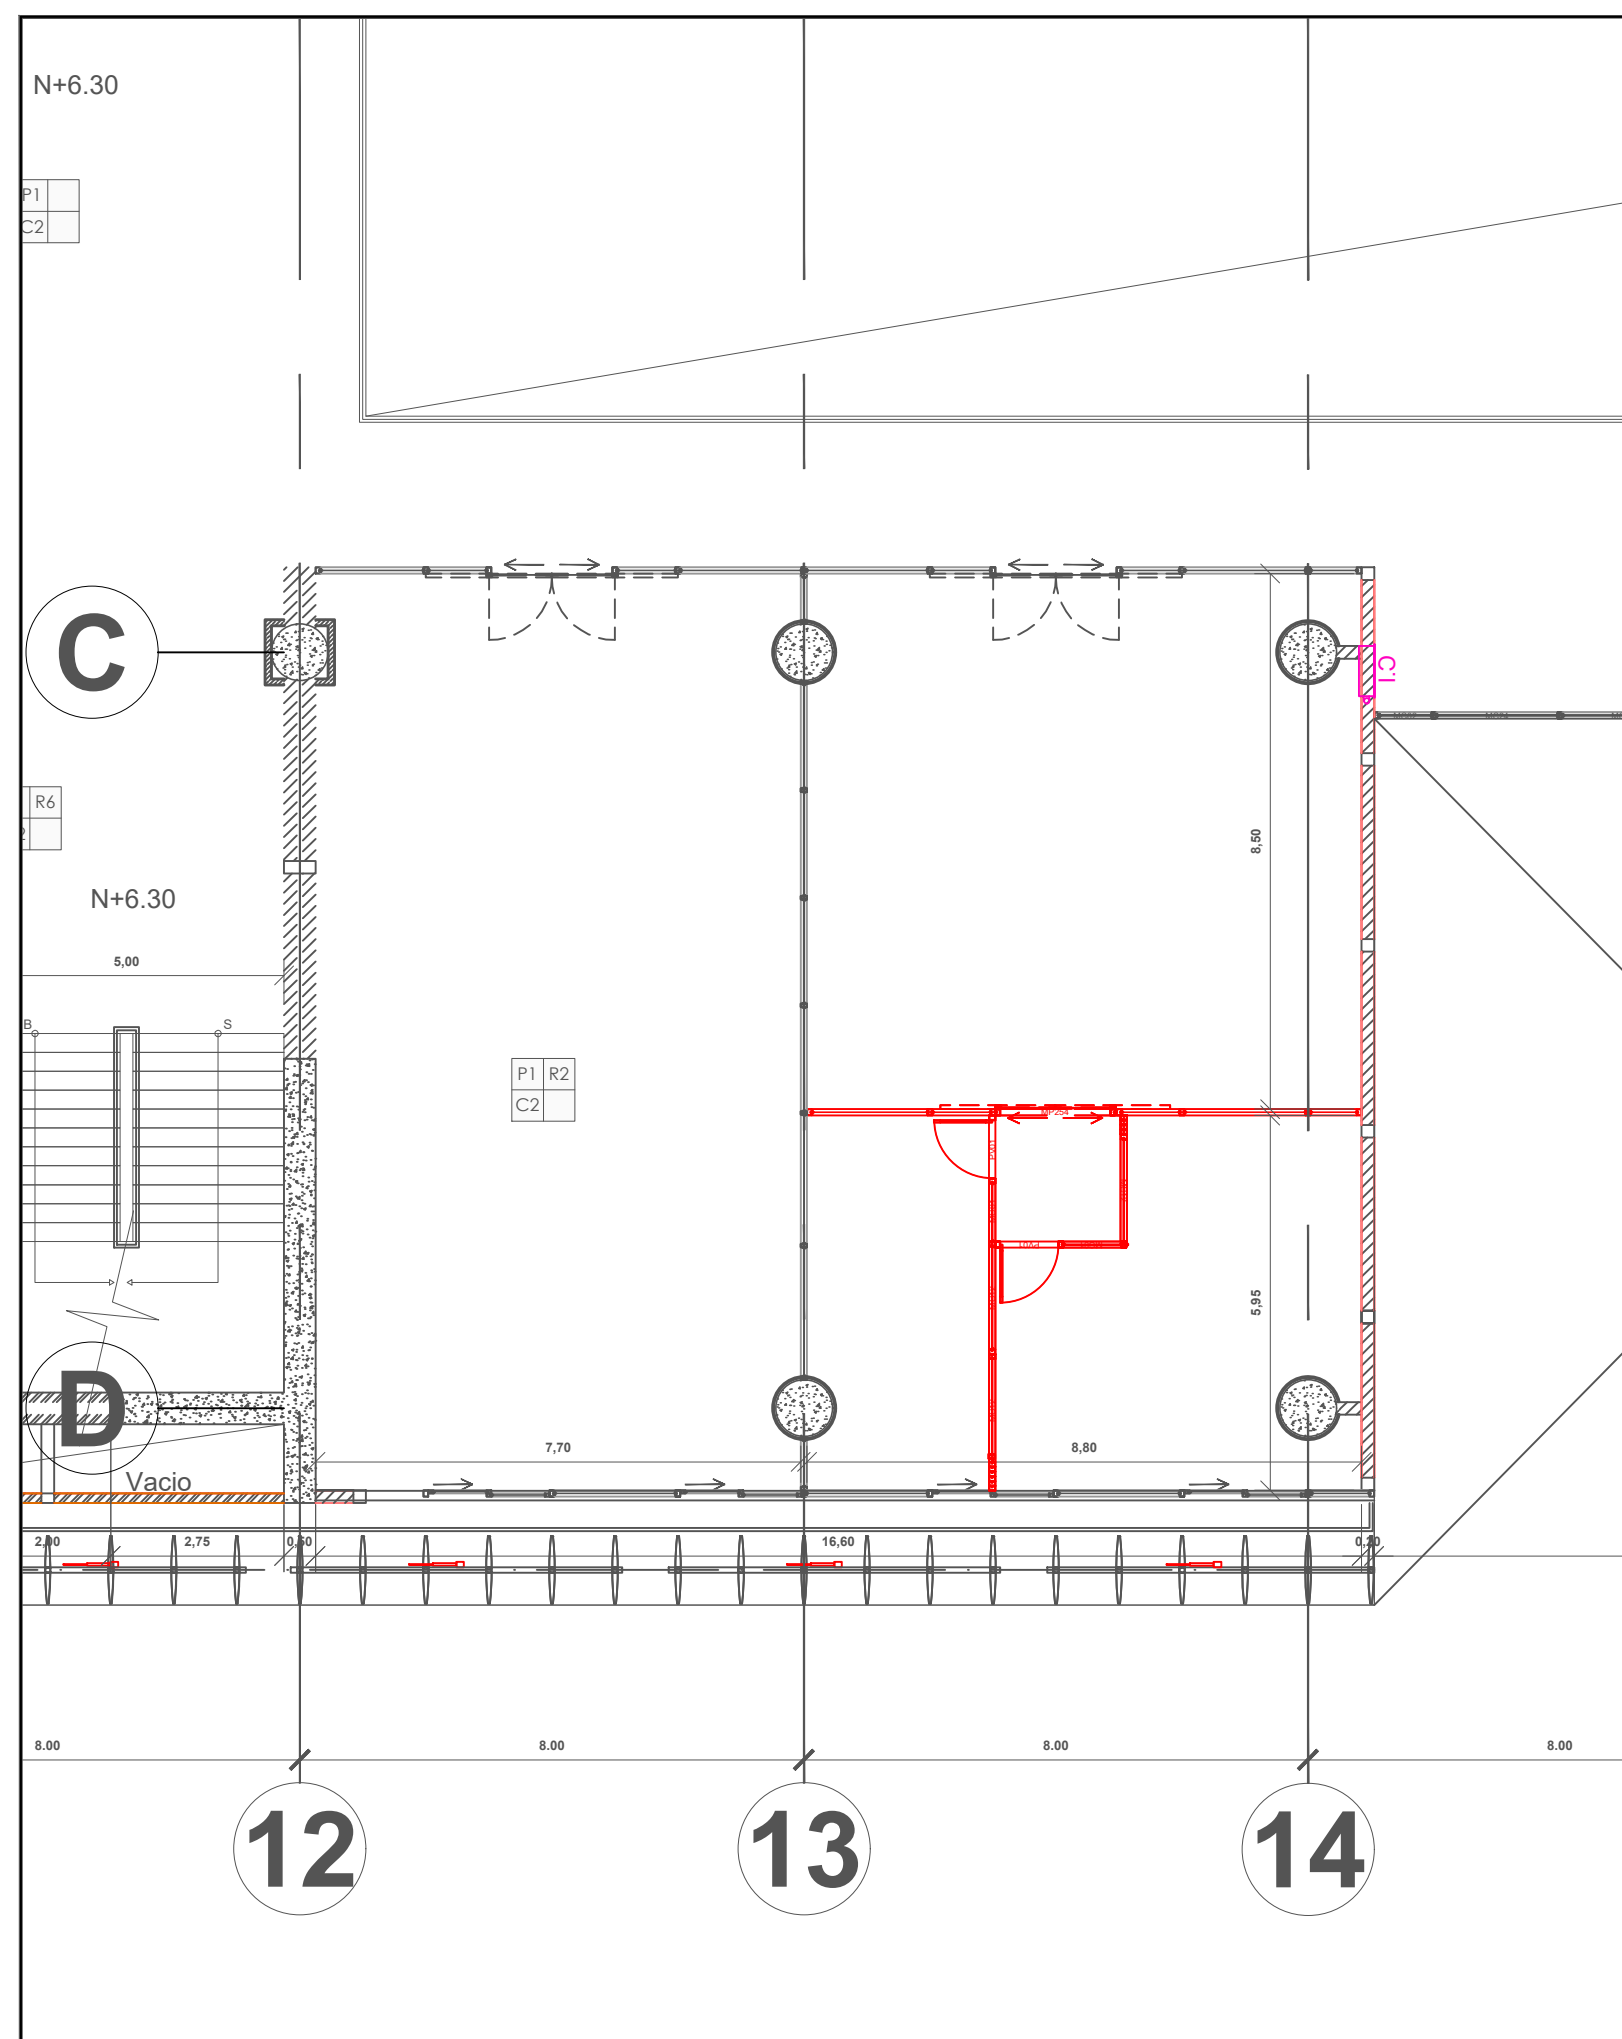

|   |  |   |                                                        |
|---|--|---|--------------------------------------------------------|
| <div>SERVICIO DE GESTIÓN INMOBILIARIA<br/>DEL SECTOR PÚBLICO<br/>PROYECTO INMOBILIARIO ESTRATÉGICO</div> <div>Jorge Washington E4-157 y Av. Amazonas<br/>Teléfonos Matriz: (593) 02 3958700<br/>www.inmobiliar.gob.ec<br/>QUITO - ECUADOR</div>   |  | <div></div> <div>EL GOBIERNO<br/>DE TODOS</div>                                                                   |                                                        |
| <div>UBICACIÓN:</div> <div></div> <div>ESCALA: _____ S/E</div> <div></div>   |  |   |                                                        |
| <div>ESQUEMA:</div> <div></div> <div></div>   |  |   |                                                        |
| <div>SIMBOLOGÍA:</div>   |  | <div>SÍMBOLO</div> <div></div>                                                                                    | <div>DESCRIPCIÓN</div> <div>ÁREA DE INTERVENCIÓN</div> |
| <div>NOTAS GENERALES:</div> <div><div>1. Es obligación de la empresa contratista verificar en sitio todas las referencias constructivas, distancias, elevaciones, niveles e instalaciones, antes de intervenir, fabricar y montar los elementos en la infraestructura.</div><div>2. La empresa contratista proveerá las holguras suficientes en los elementos para asegurar su óptima instalación y montaje en sitio.</div><div>3. Es obligación de la empresa contratista verificar que su intervención en la infraestructura no comprometa el correcto funcionamiento de los sistemas de ingenierías eléctrico, electrónico, mecánico, hidrosanitario, estructural, y demás, que funcionan de manera integral en la Plataforma Gubernamental de Desarrollo Social.</div><div>4. Se indican diferentes escalas en cada una de las representaciones planimétricas.</div></div> |  |   |                                                        |
| <div>SELLOS:</div>   |  |   |                                                        |
| <div>OBRAS MENORES DE INFRAESTRUCTURA PARA LA<br/>PLATAFORMA GUBERNAMENTAL DE DESARROLLO SOCIAL</div>   |  |   |                                                        |
| <div>CONTENIDO:<br/>ADECUACIONES MINISTERIO DE SALUD PÚBLICA<br/>N +6.30 / N +10.50 / N +14.70 / N +23.10</div>   |  |   |                                                        |
| <div>Elaborado por:</div> <div>ARQ. JEFFERSON BECERRA<br/>Analista Técnico de Proyecto Inmobiliario Estratégico</div>   |  | <div>Revisado por:</div> <div>ING. CARLOS CORDOVA<br/>Experto Estratégico Proyecto Inmobiliario Estratégico</div> |                                                        |
| <div>Aprobado por:</div> <div>LIC. VERÓNICA RODRIGUEZ<br/>Gerente de Proyecto Inmobiliario Estratégico</div>   |  | <div>FECHA:</div> <div>JULIO - 2019</div>                                                                         |                                                        |
|   |  | <div>ESCALA:</div> <div>1-120</div>                                                                               |                                                        |
| <div>REVISIÓN INTERDISCIPLINARIA:</div> <div>09/01/2020</div>   |  | <div>LÁMINA:</div> <div>A-03 DE 13</div>                                                                          |                                                        |