



UBICACIÓN:

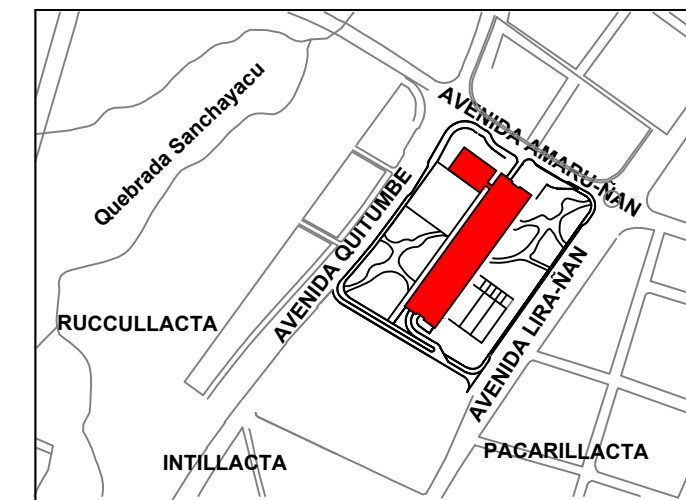

ESQUEMA:

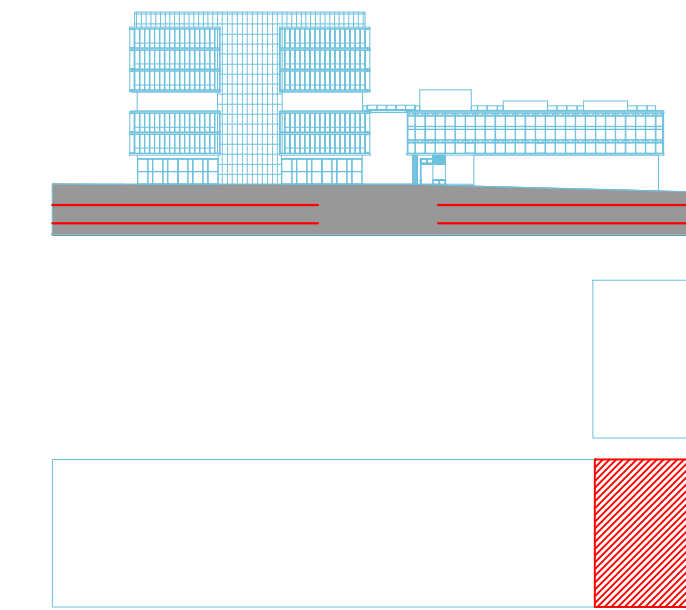

SIMBOLOGÍA:	SÍMBOLO	DESCRIPCIÓN
		ÁREA DE INTERVENCIÓN

NOTAS GENERALES:


- Es obligación de la empresa contratista verificar en sitio todas las referencias constructivas, distancias, elevaciones, niveles e instalaciones, antes de intervenir, fabricar y montar los elementos en la infraestructura.
- La empresa contratista proveerá las holguras suficientes en los elementos para asegurar su óptima instalación y montaje en sitio.
- Es obligación de la empresa contratista verificar que su intervención en la infraestructura no comprometa el correcto funcionamiento de los sistemas de ingeniería eléctrica, electrónica, mecánica, hidrosanitaria, estructural, y demás, que funcionan de manera integral en la Plataforma Gubernamental de Desarrollo Social.
- Se indican diferentes escalas en cada una de las representaciones planimétricas.

SELLOS:

OBRAS MENORES DE INFRAESTRUCTURA PARA LA PLATAFORMA GUBERNAMENTAL DE DESARROLLO SOCIAL


CONTENIDO:
CUARTO DE BASURA Y BODEGAS N -3.85, N -7.70

Elaborado por: ARQ. JEFFERSON BECERRA Analista Técnico de Proyecto Inmobiliario Estratégico	Revisado por: ING. CARLOS CORDOVA Experto Estratégico Proyecto Inmobiliario Estratégico
Aprobado por: LIC. VERÓNICA RODRIGUEZ Gerente de Proyecto Inmobiliario Estratégico	FECHA: JULIO - 2019 ESCALA: INDICADAS
REVISIÓN INTERDISCIPLINARIA: 09/01/2020	LÁMINA: A-08 DE 13

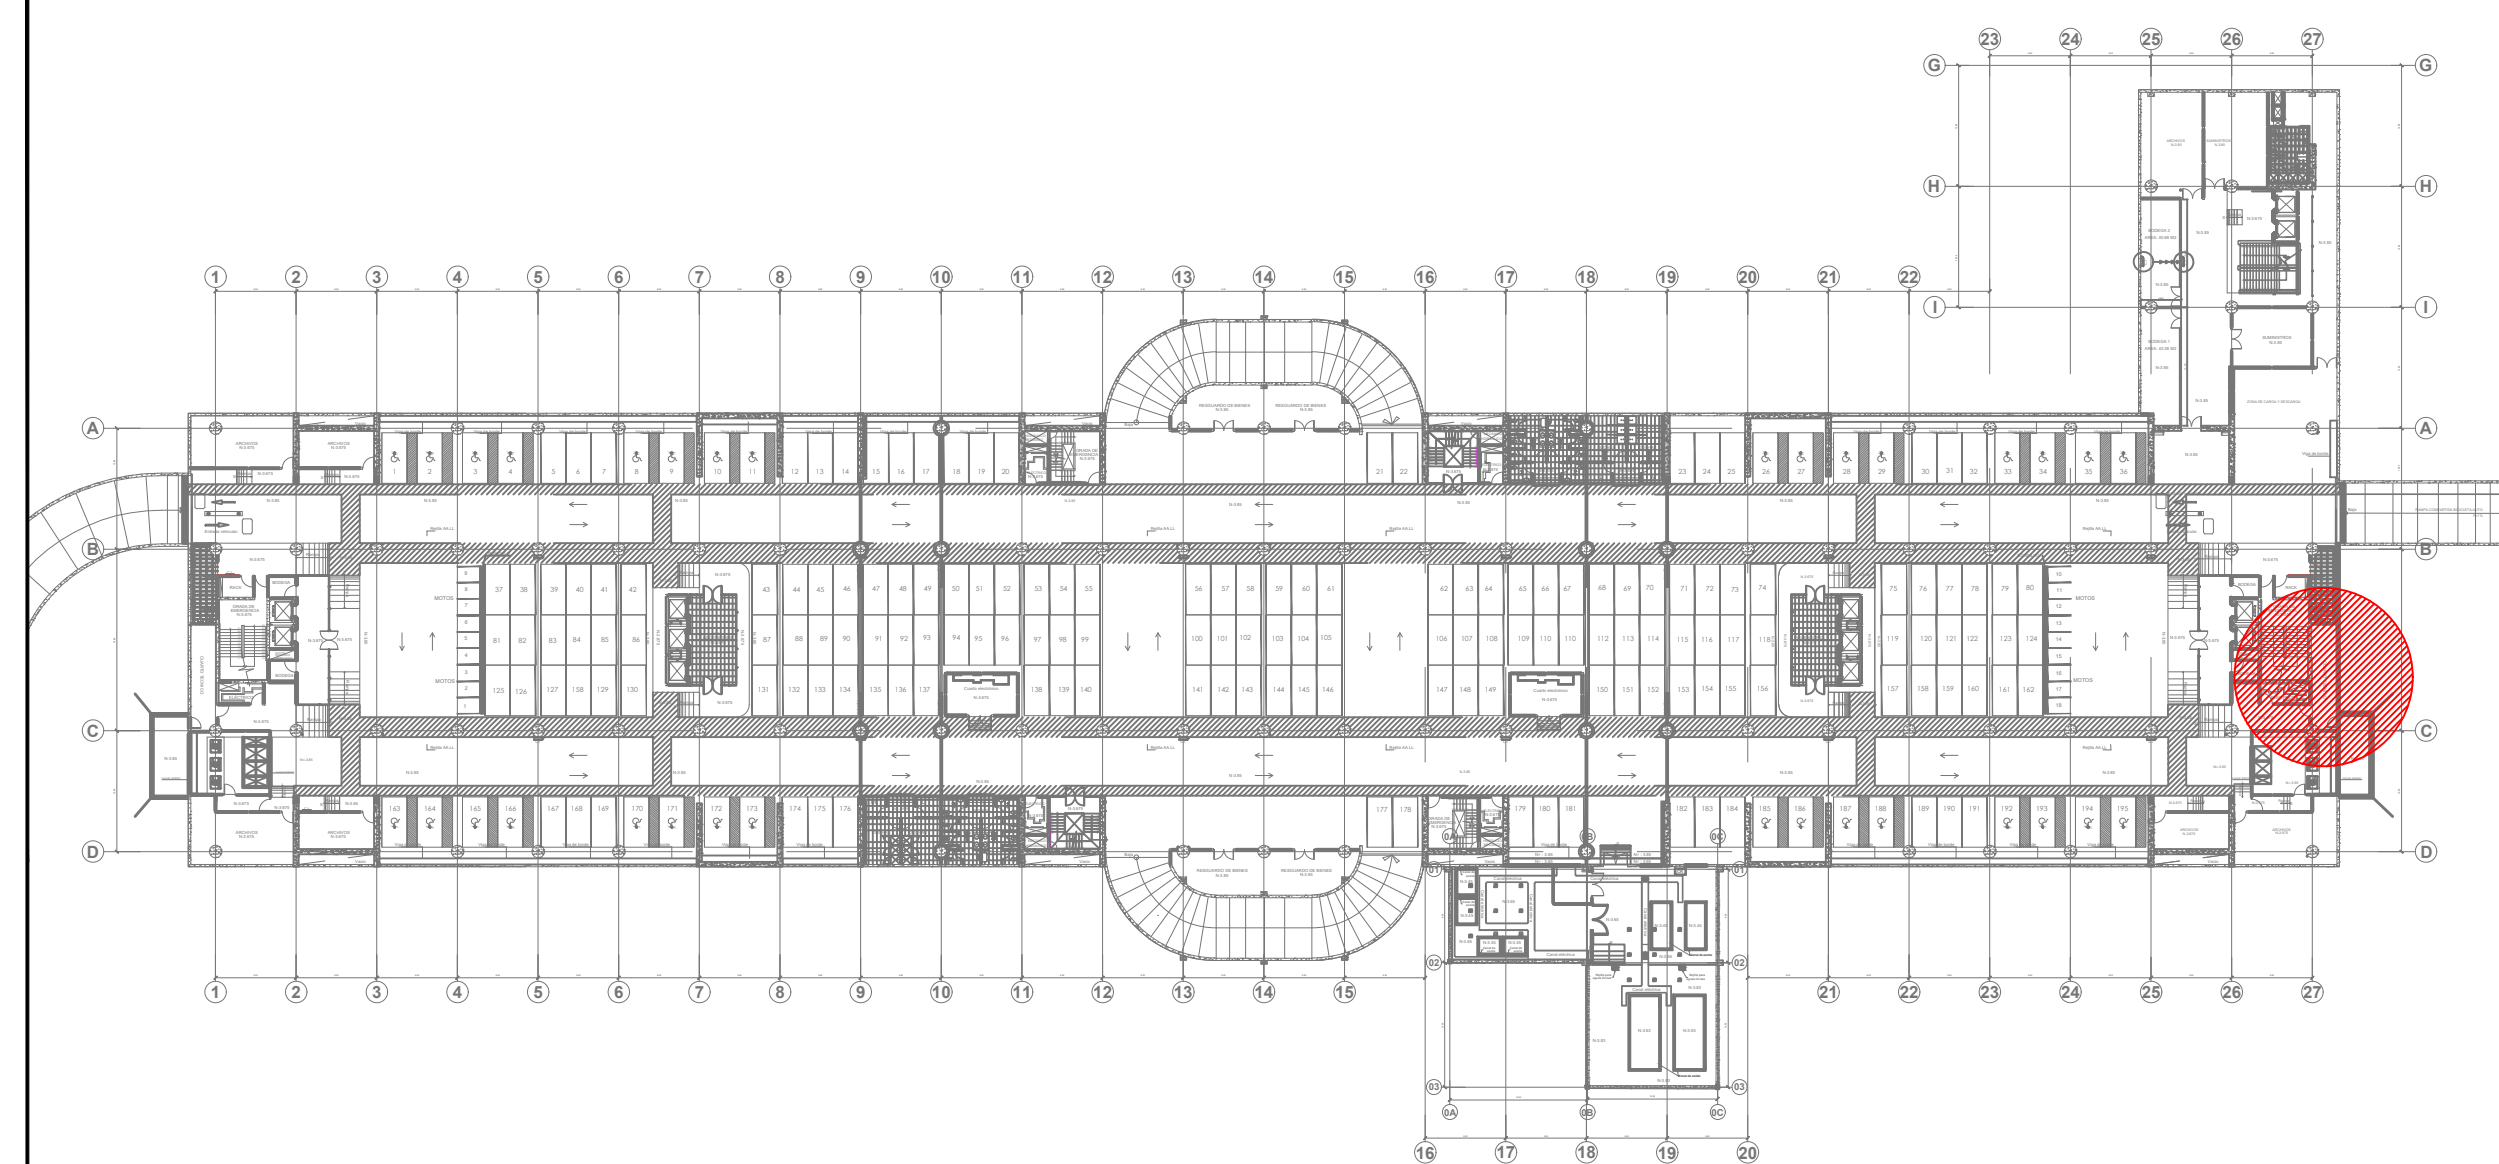


UBICACIÓN DE CUARTO DE BASURA N -3.85

ESCALA : 1 - 750

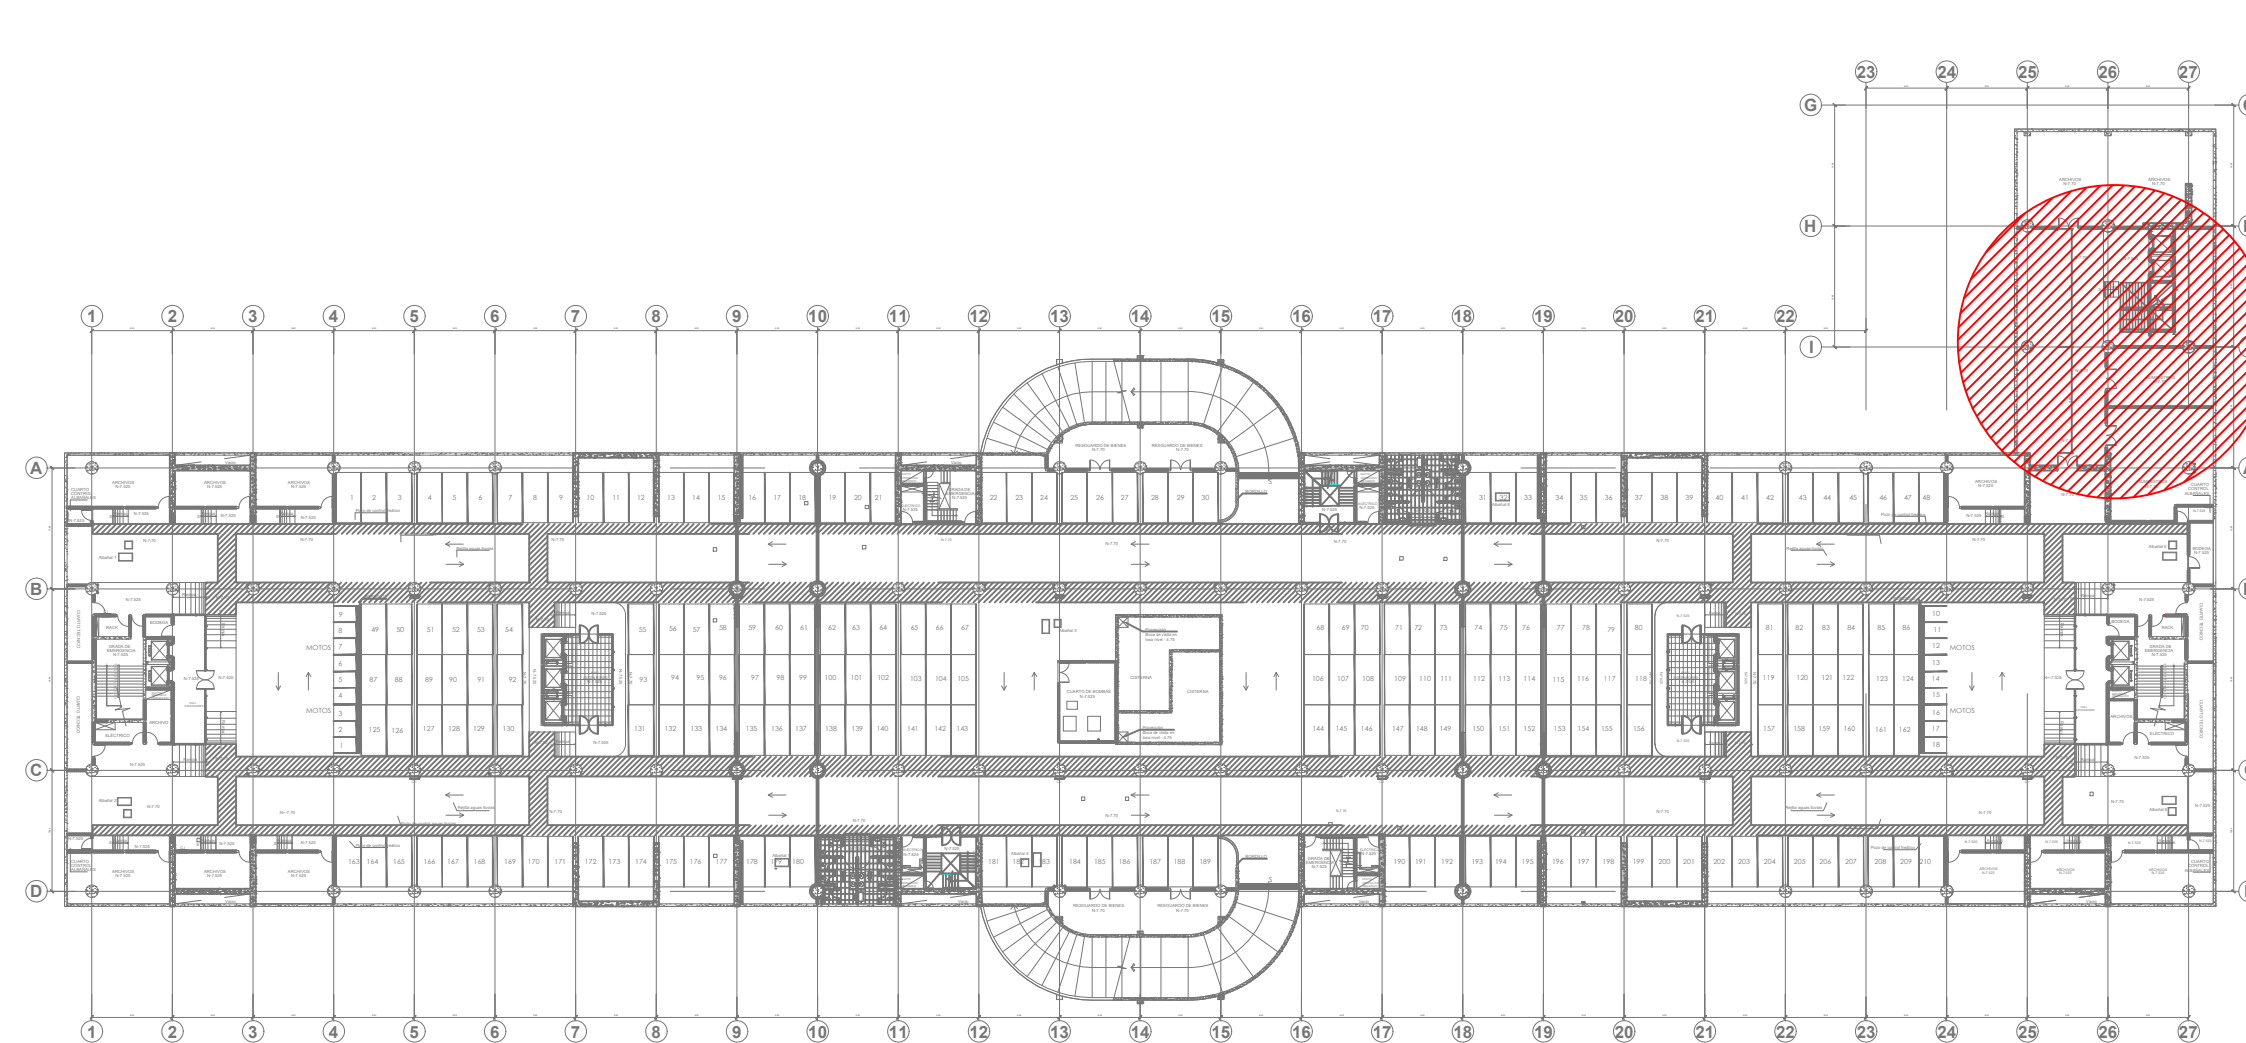


UBICACIÓN DE BODEGAS N -3.85 , N -7.70

ESCALA : 1 - 750

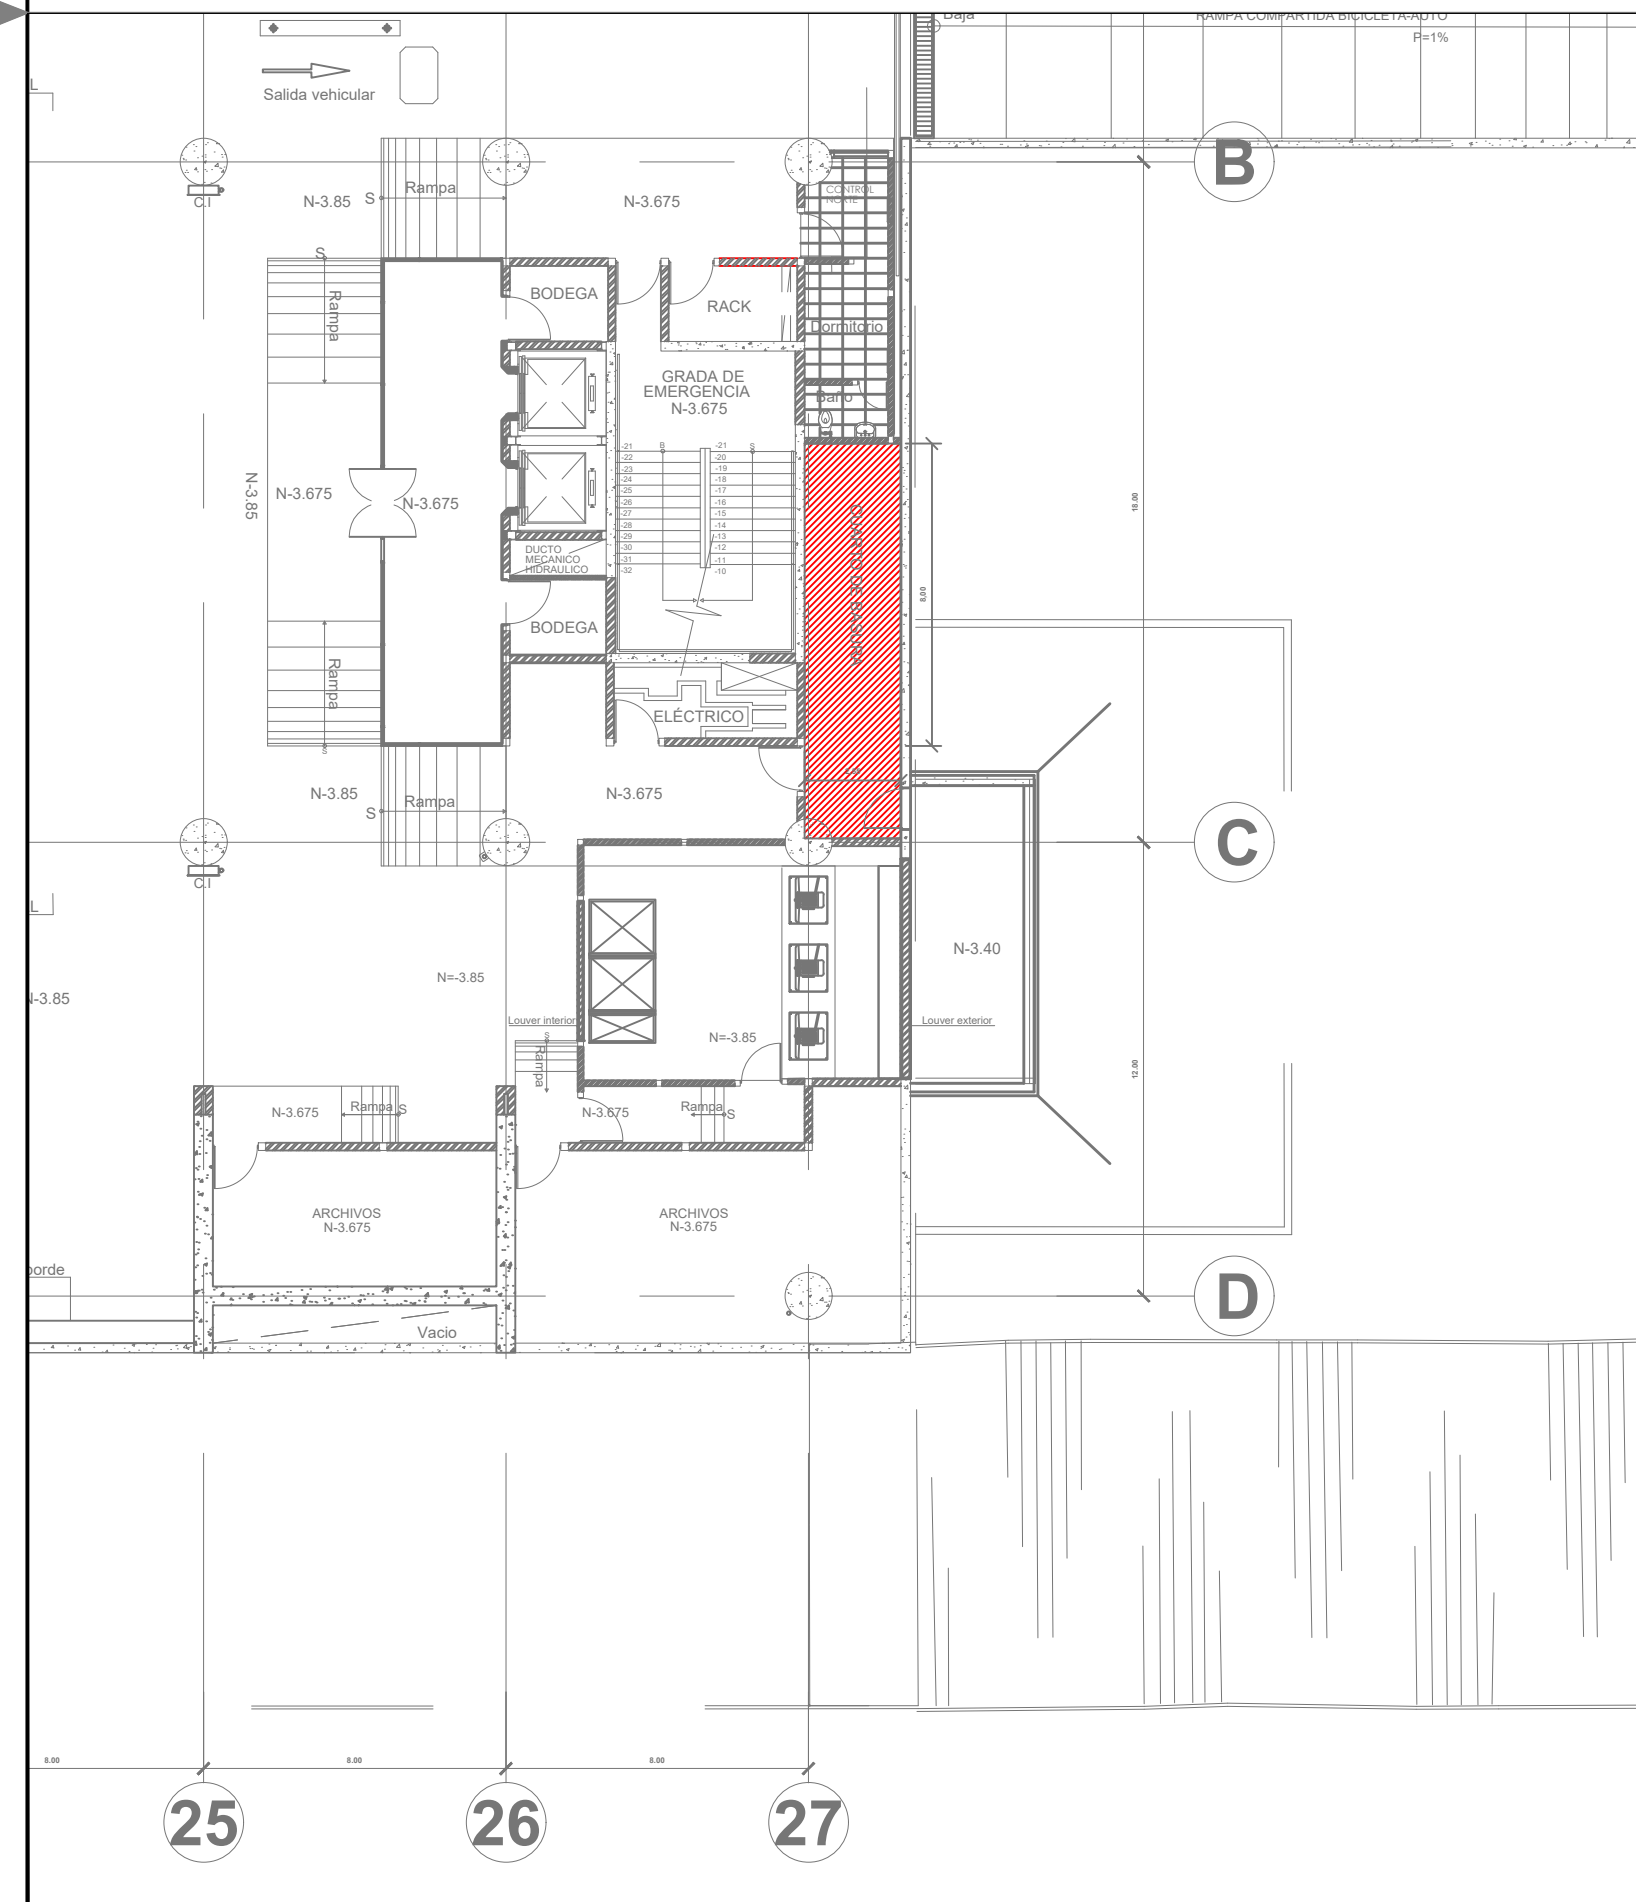


ADECUACIÓN DE CUARTO DE BASURA N -3.85, EJES 27 / B-C

ESCALA : 1 - 200

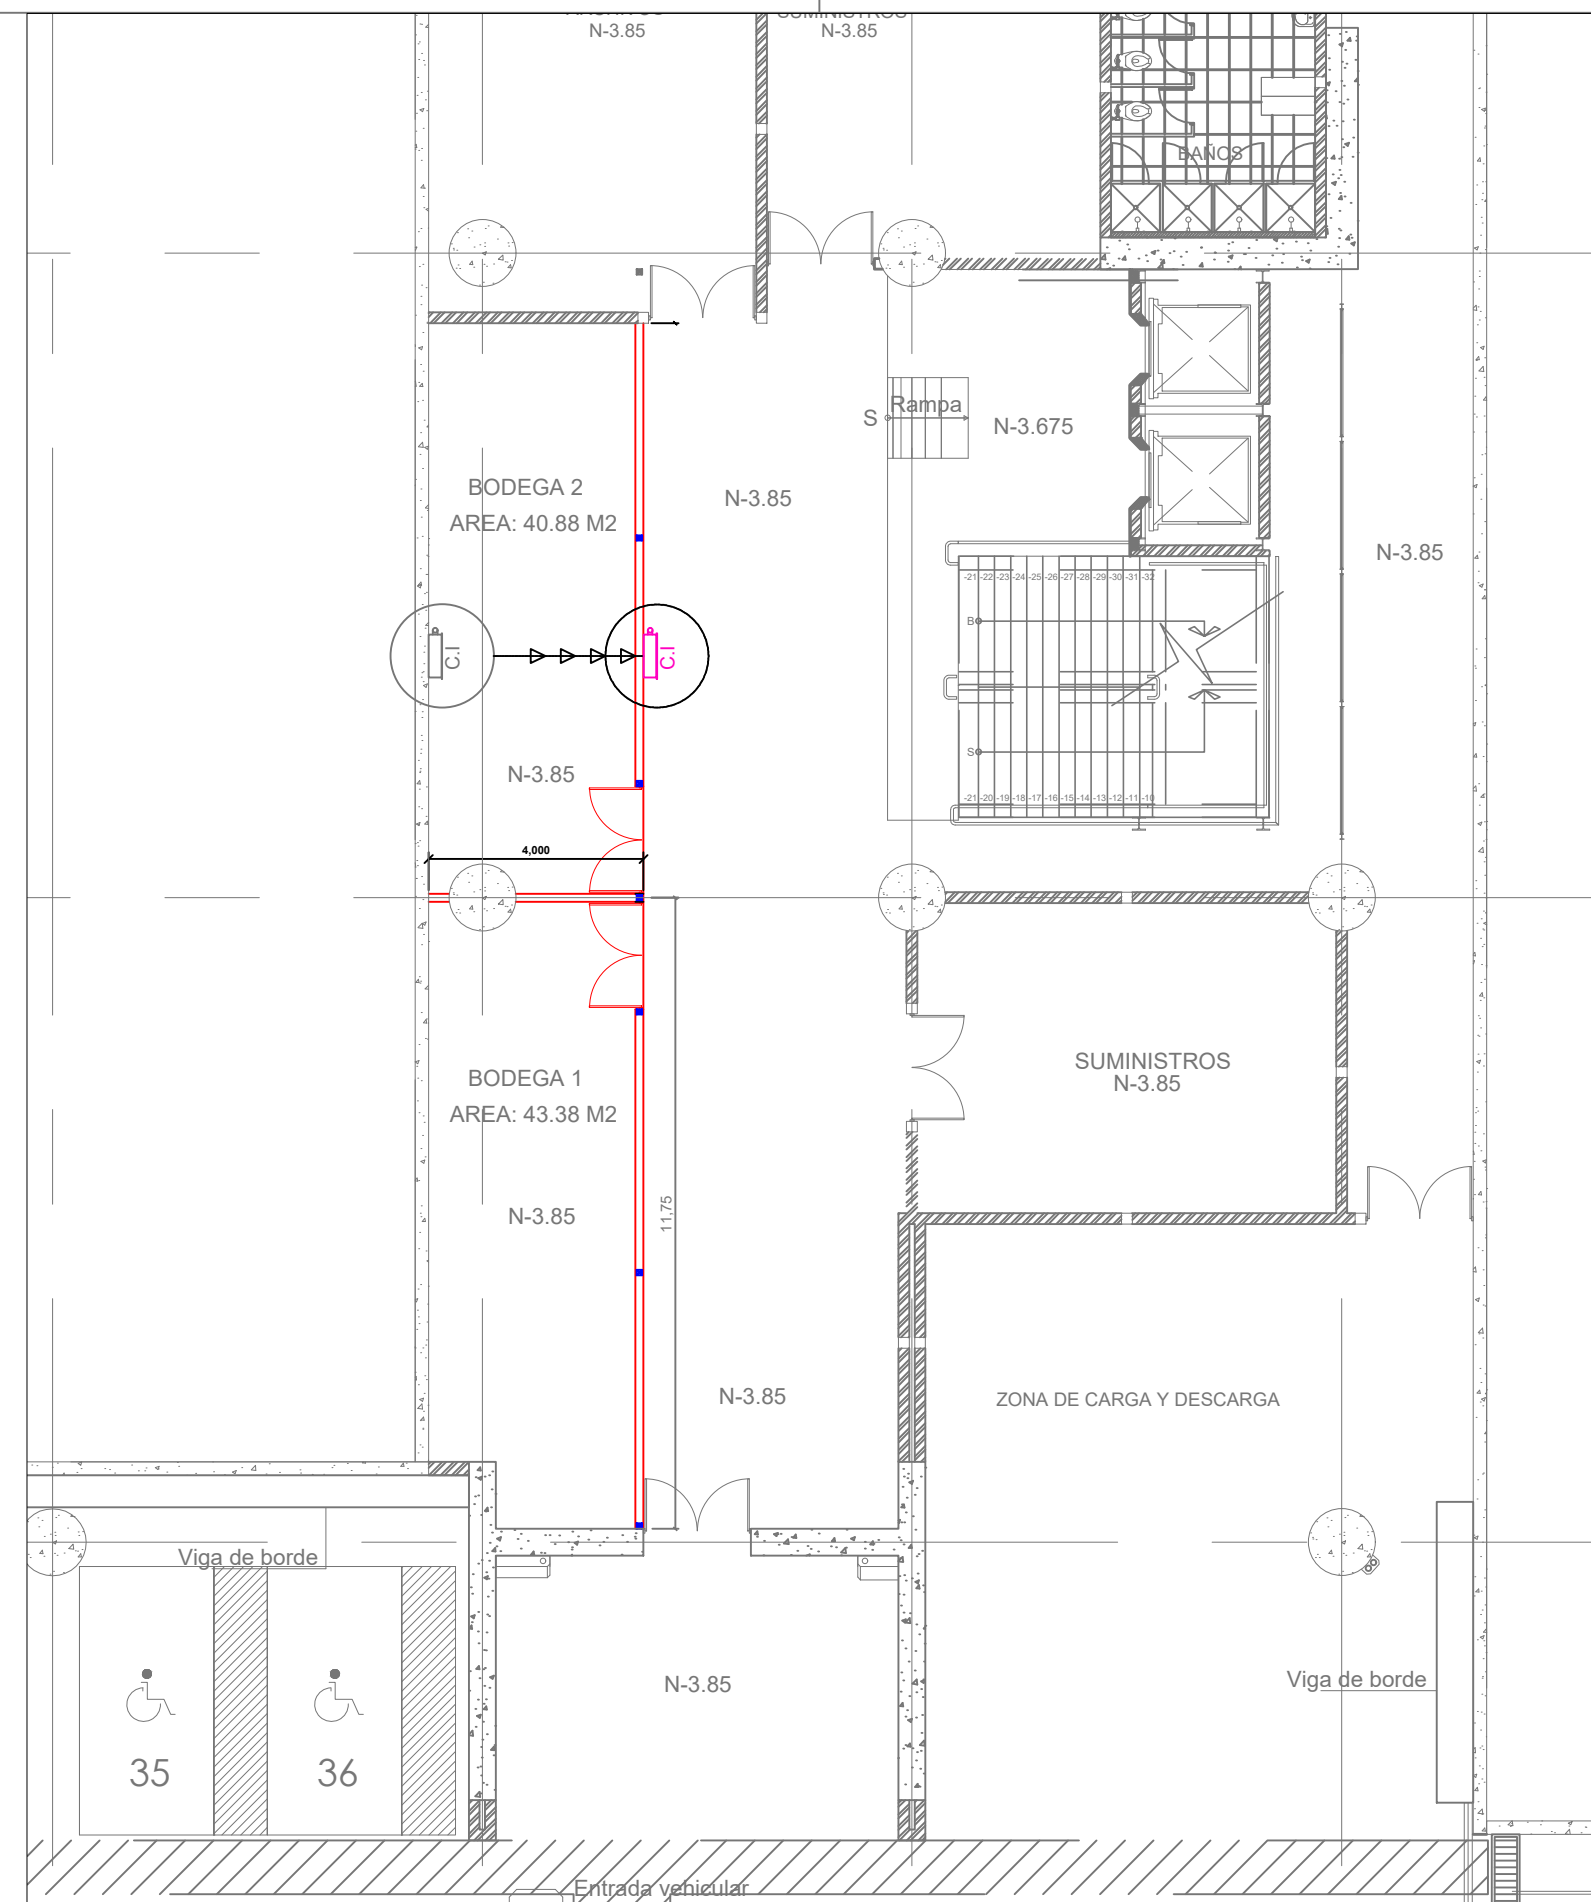

ADECUACIÓN DE BODEGAS N -3.85, EJES 25-2 / H-A

ESCALA : 1 - 200

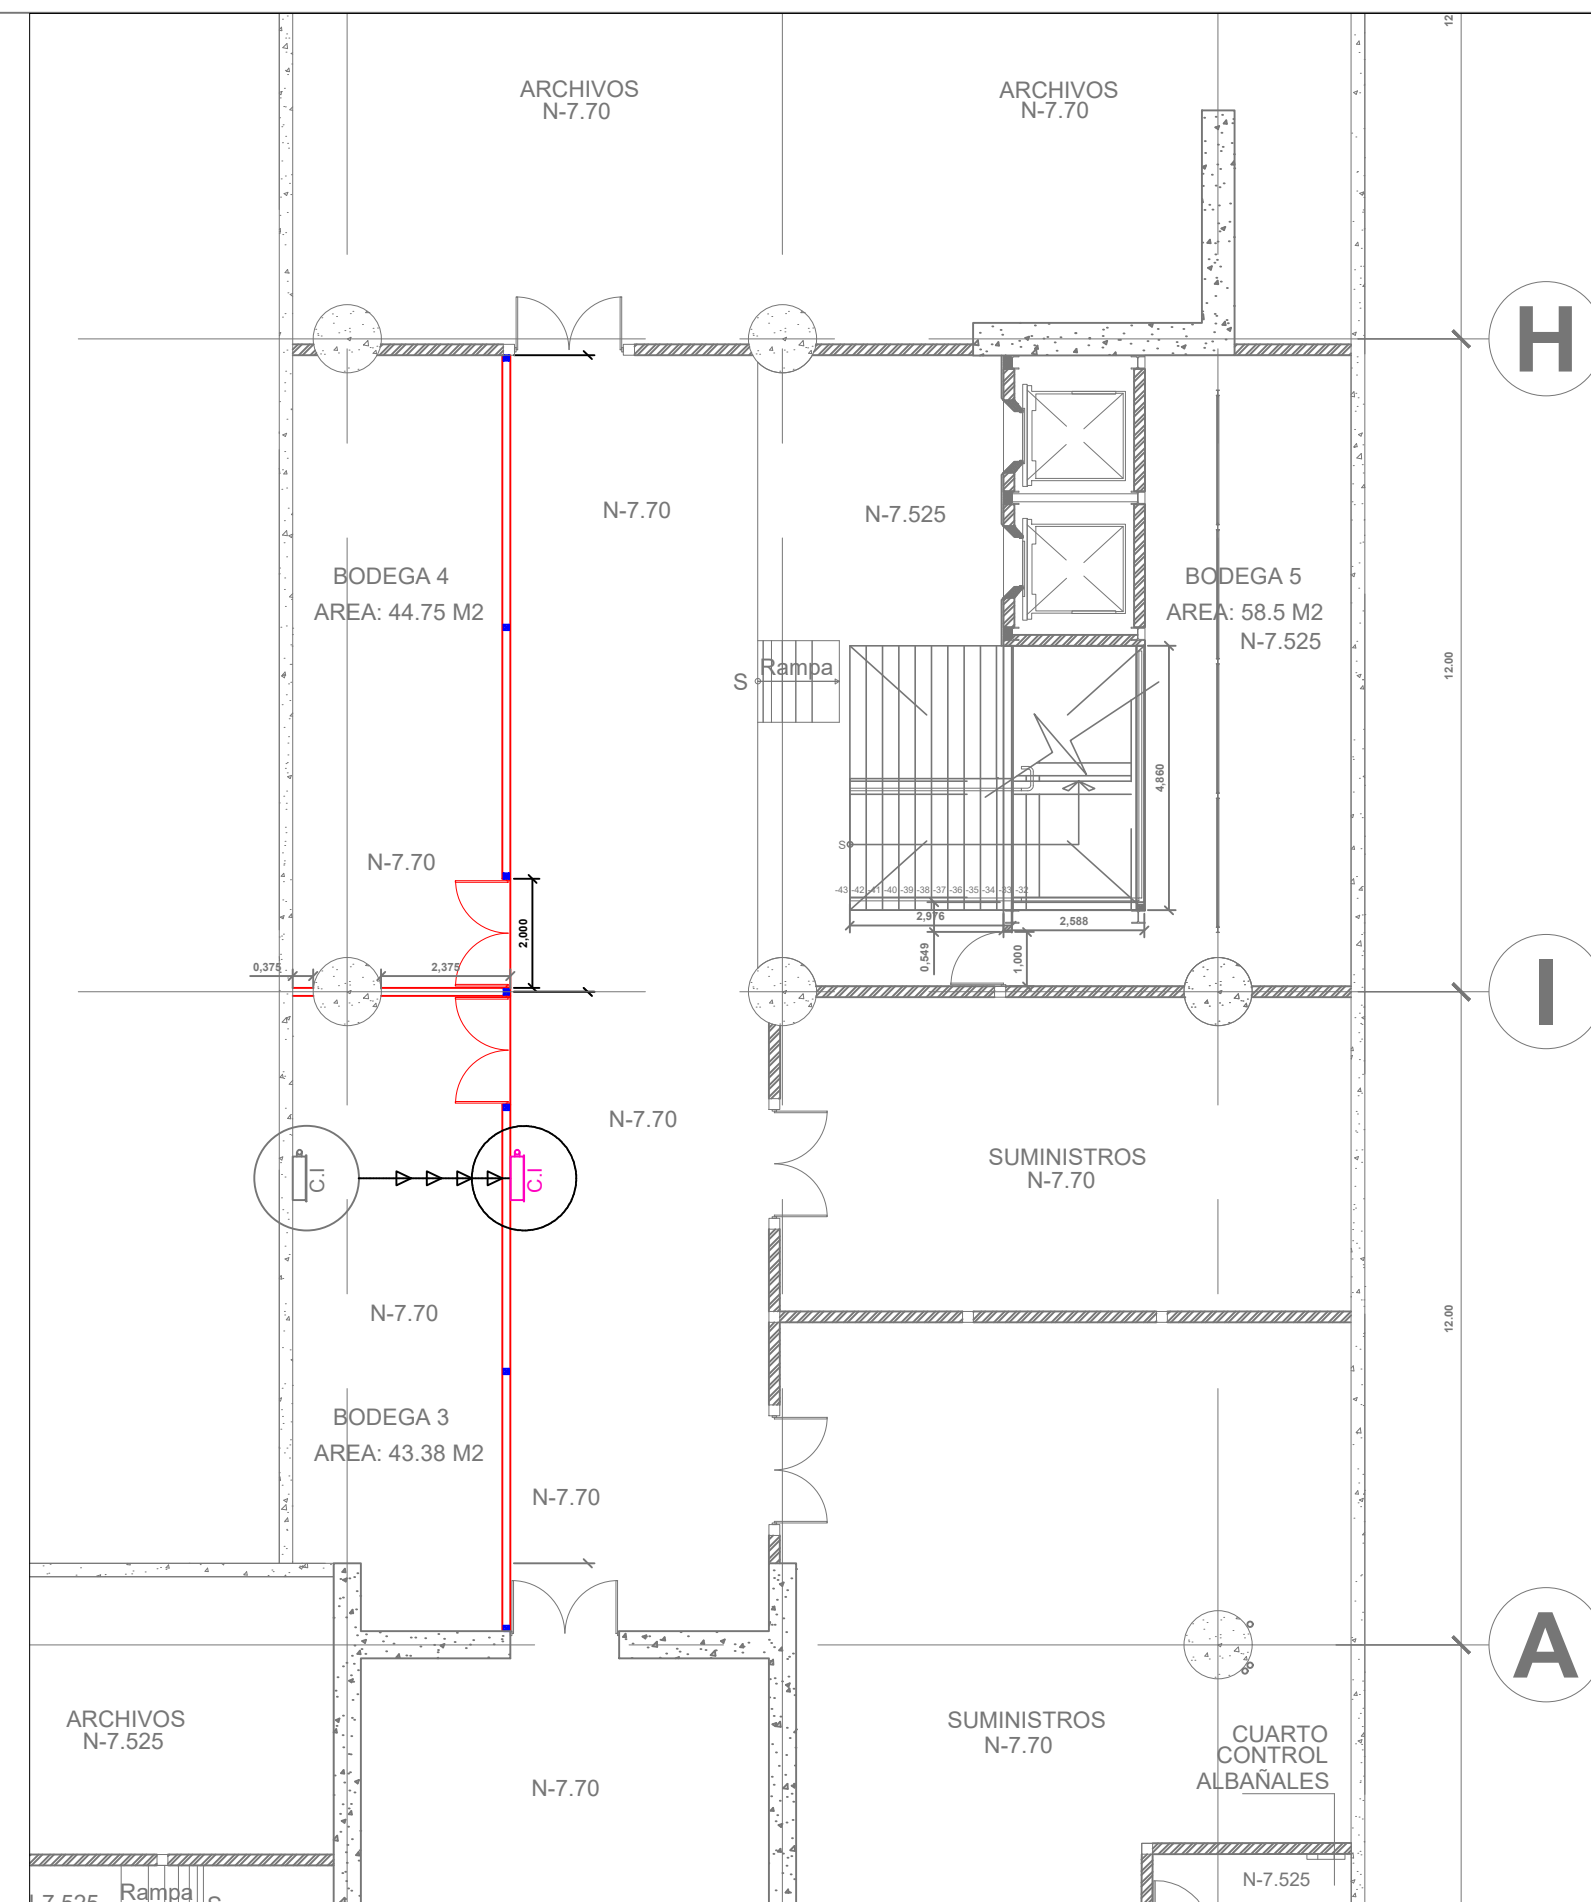

ADECUACIÓN DE CUARTO DE BASURA N -7.70, EJES 25-27 / H-A

ESCALA : 1 - 200

