




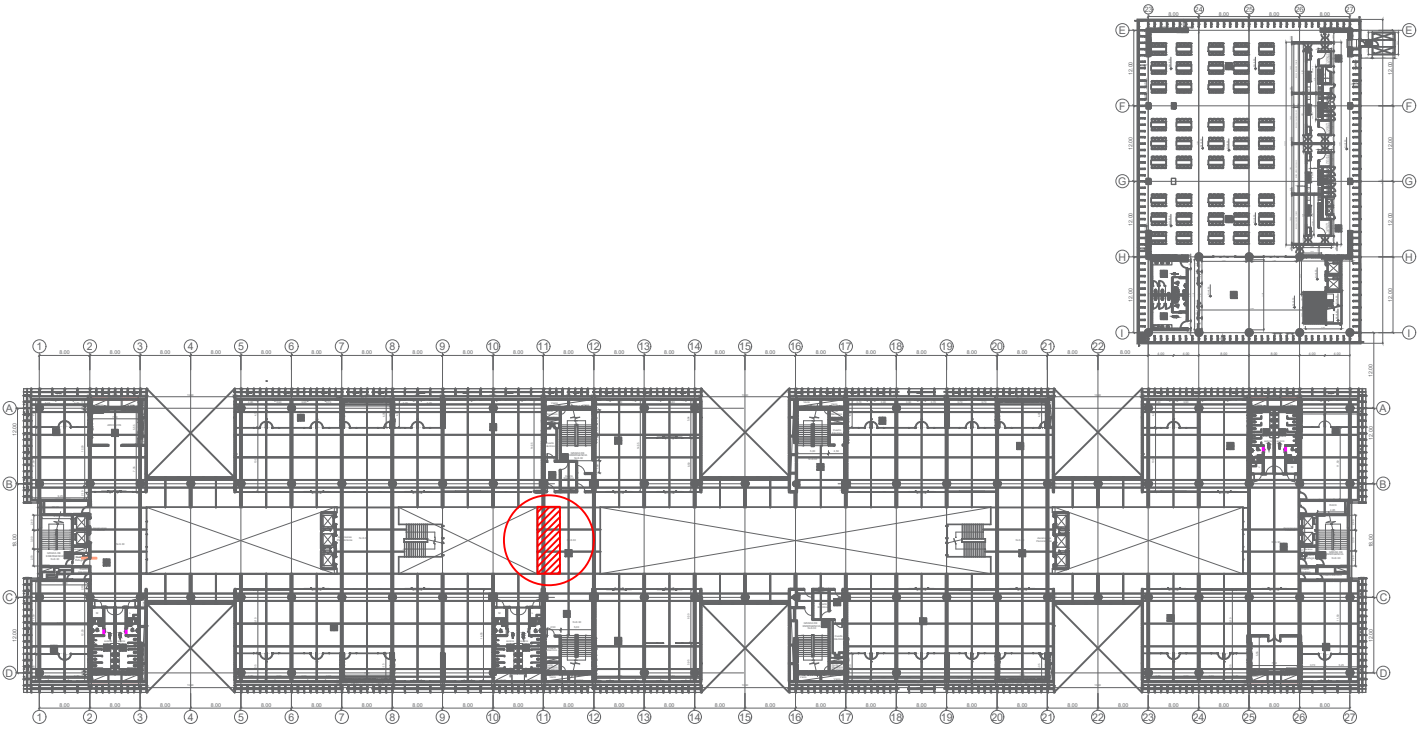


UBICACIÓN DE SALA N +6.30, EJES 11-12 / B-C
ESCALA : 1 - 1200

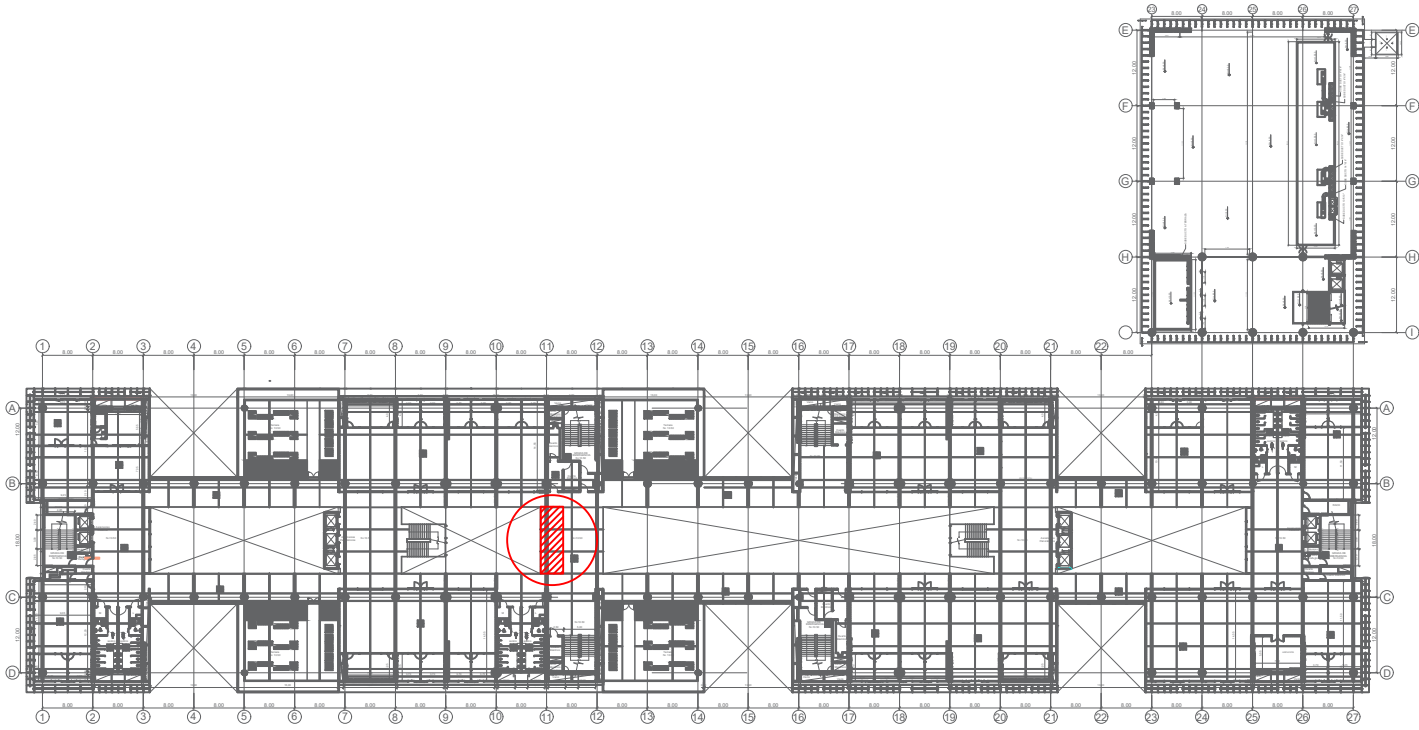


UBICACIÓN DE SALA N +10.50, EJES 11-12 / B-C
ESCALA : 1 - 1200

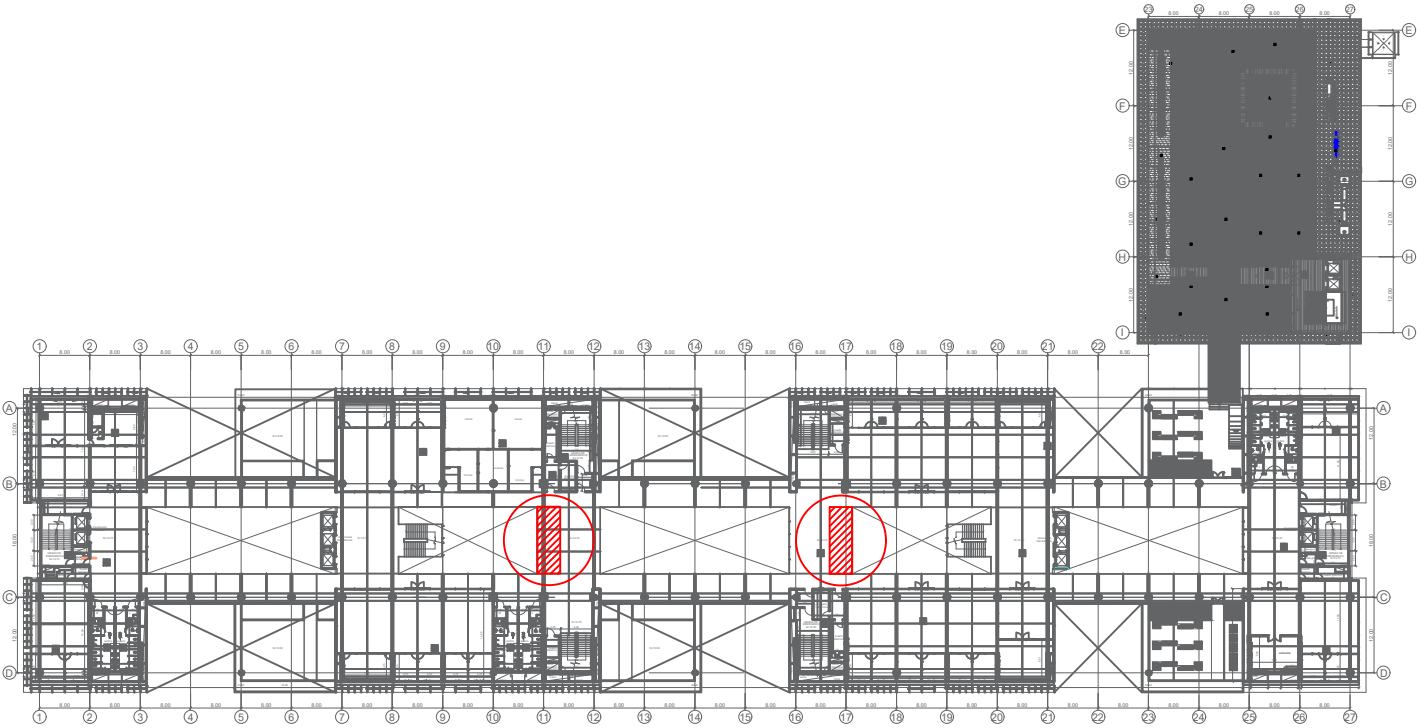


UBICACIÓN DE SALA N +14.70, EJES 11-12 Y 16-17 / B-C
ESCALA : 1 - 1200

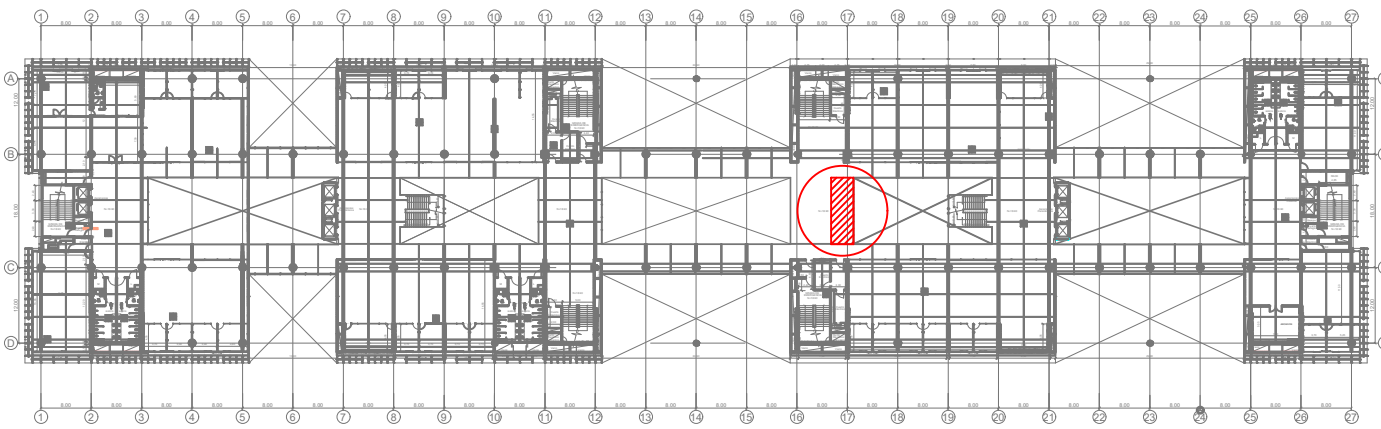


UBICACIÓN DE SALA N +18.90, EJES 16-17 / B-C
ESCALA : 1 - 1200

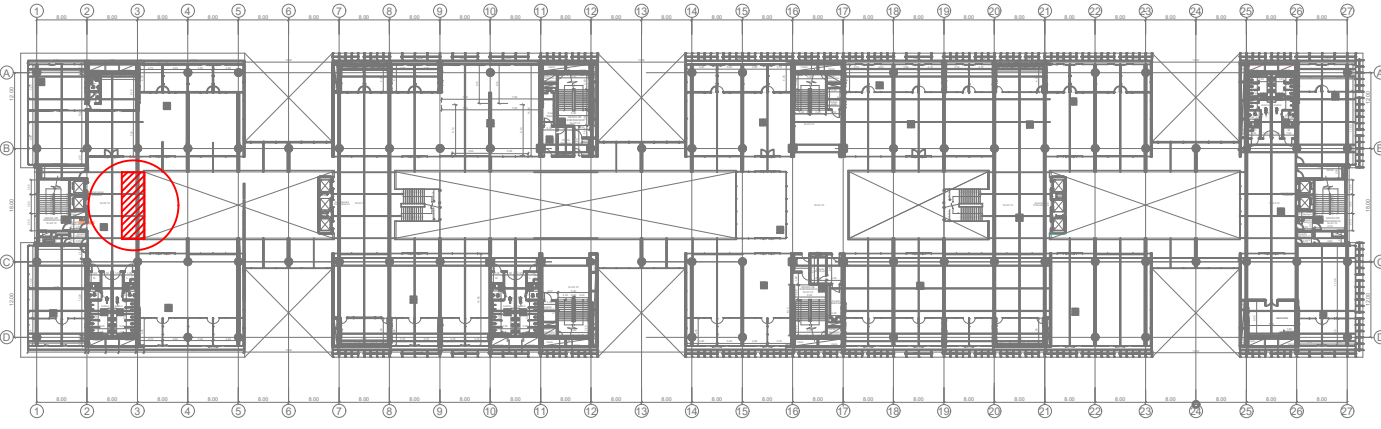

UBICACIÓN DE SALA N +23.10, EJES 11-12 / B-C
ESCALA : 1 - 1200

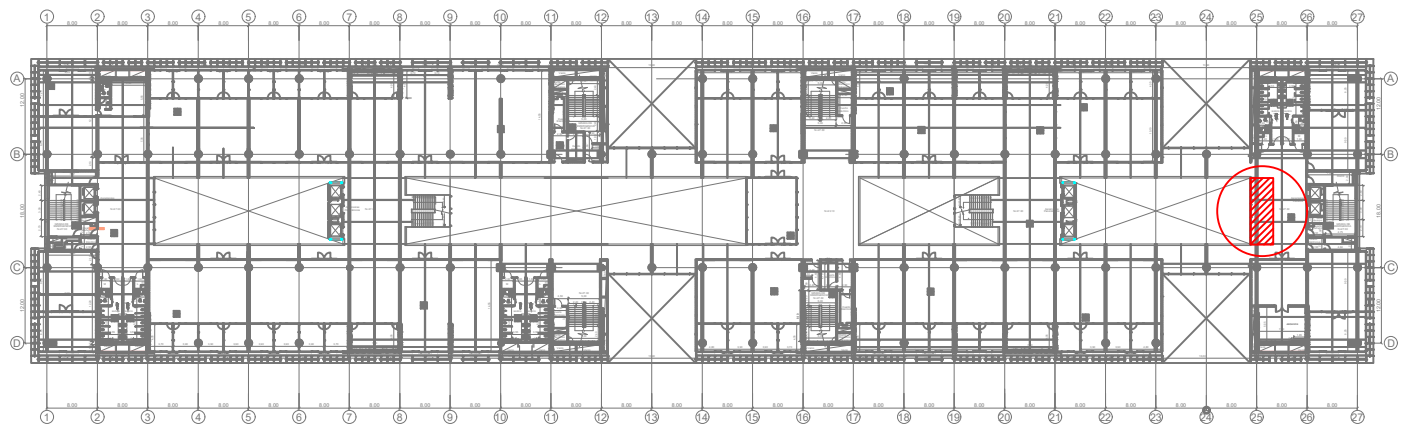

UBICACIÓN DE SALA N +27.30, EJES 11-12 / B-C
ESCALA : 1 - 1200

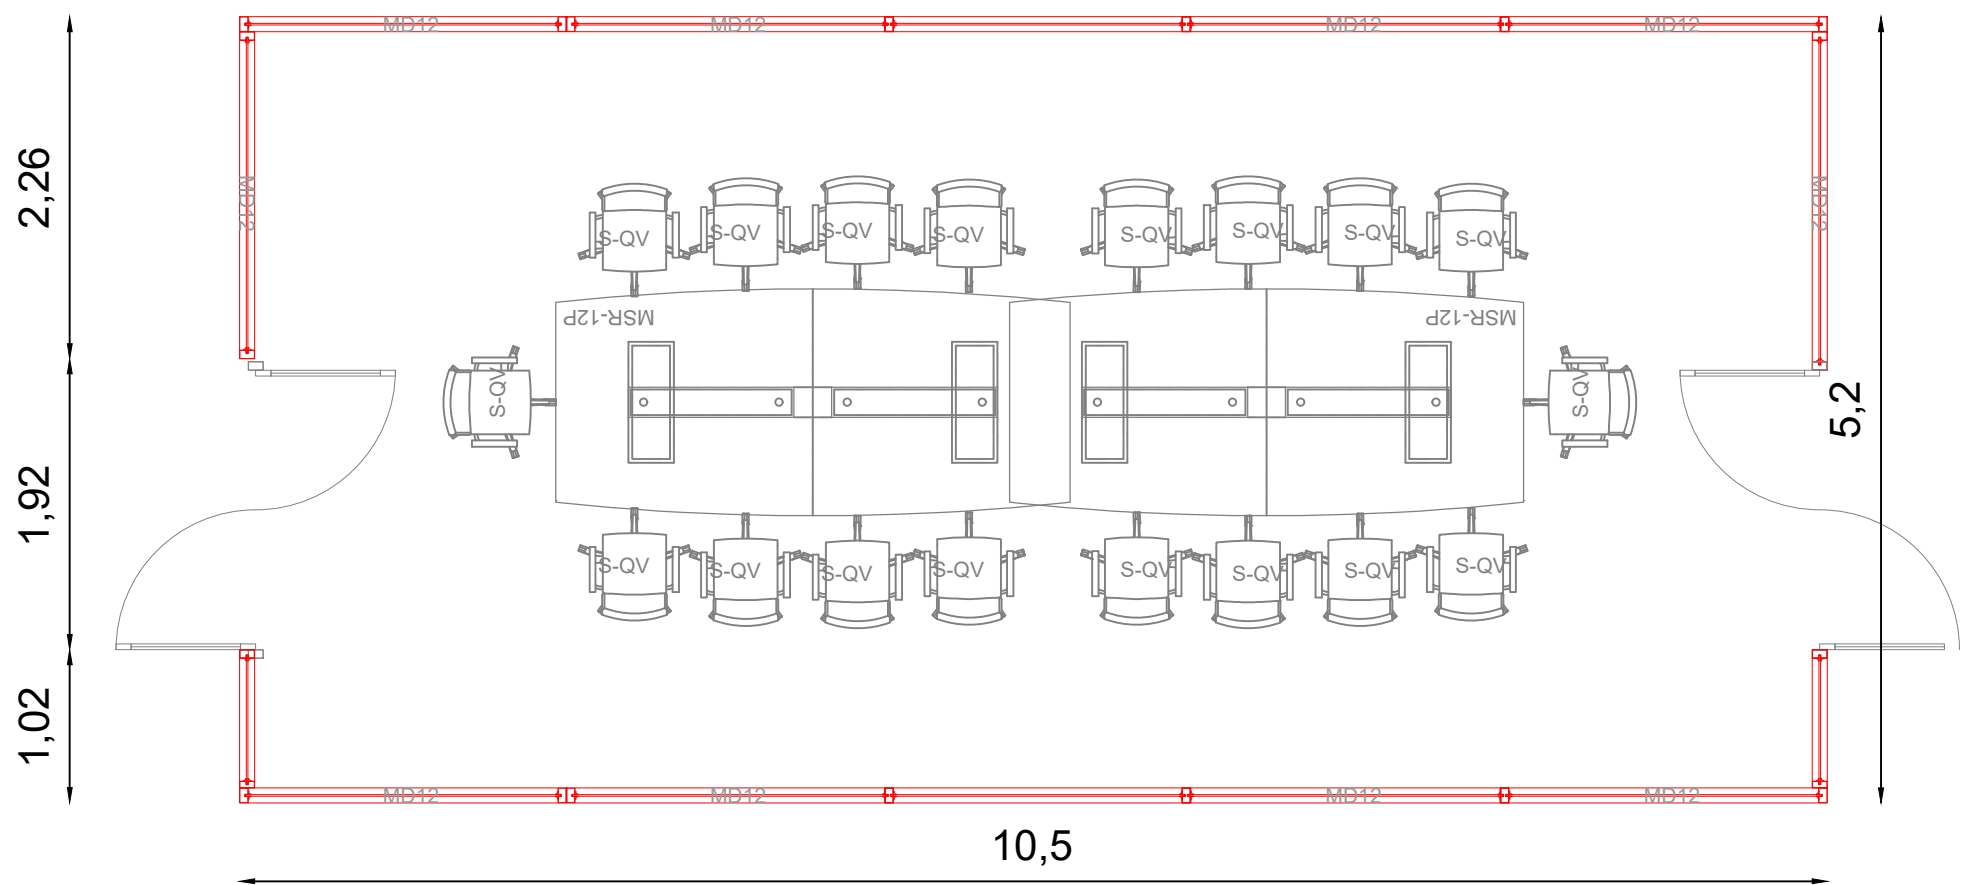

DETALLE DE SALA TIPO
ESCALA : 1 - 50

RESUMEN

Sala de reuniones de 54,60 m2 cada una, ubicación eje 11-12 B-C, en 3 pisos (1, 2 y 3); adicionalmente en el tercer piso 1 sala ubicada en los ejes 16-17 B-C; en el cuarto piso 1 sala ubicada en 16-17 B-C; en el quinto piso 1 sala ubicada en los ejes 25-26 B-C y en el sexto piso ubicada en los ejes 2-3 B-C. En total son 7 salas con un área de 382,20 m2.


Mesa de reuniones con capacidad para 18 personas.

SERVICIO DE GESTIÓN INMOBILIARIA
DEL SECTOR PÚBLICO
PROYECTO INMOBILIARIO ESTRATÉGICO





Jorge Washington E4-157 y Av. Amazonas
Teléfonos Matriz: (593) 02 3958700
www.inmobiliar.gob.ec
QUITO - ECUADOR

UBICACIÓN:

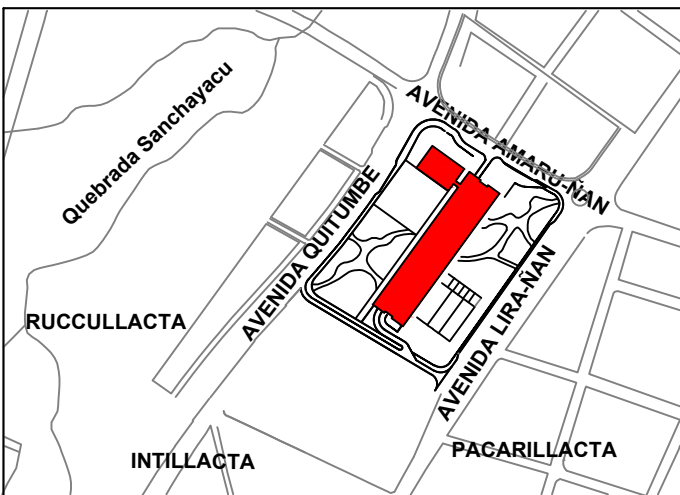

ESCALA: _____ S/E

ESQUEMA:

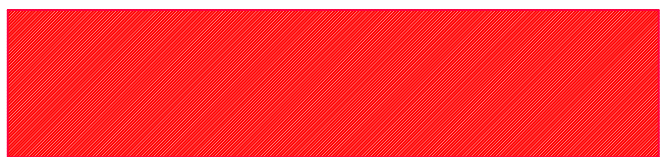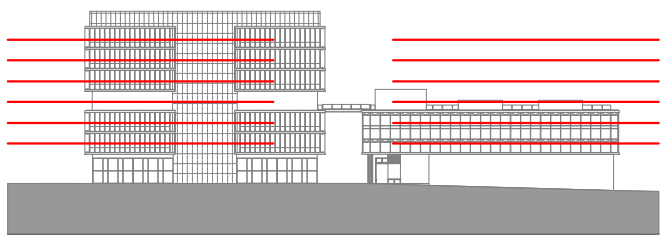

SIMBOLOGÍA:	SÍMBOLO	DESCRIPCIÓN
		ÁREA DE INTERVENCIÓN

NOTAS GENERALES:

- Es obligación de la empresa contratista verificar en sitio todas las referencias constructivas, distancias, elevaciones, niveles e instalaciones, antes de intervenir, fabricar y montar los elementos en la infraestructura.
- La empresa contratista proveerá las holguras suficientes en los elementos para asegurar su óptima instalación y montaje en sitio.
- Es obligación de la empresa contratista verificar que su intervención en la infraestructura no comprometa el correcto funcionamiento de los sistemas de ingeniería eléctrica, electrónica, mecánica, hidrosanitaria, estructural, y demás, que funcionan de manera integral en la Plataforma Gubernamental de Desarrollo Social.
- Se indican diferentes escalas en cada una de las representaciones planimétricas.

SELLOS:

OBRAS MENORES DE INFRAESTRUCTURA PARA LA PLATAFORMA GUBERNAMENTAL DE DESARROLLO SOCIAL

CONTENIDO:

SALAS DE REUNIONES

Elaborado por:	Revisado por:
ARQ. JEFFERSON BECERRA Analista Técnico de Proyecto Inmobiliario Estratégico	ING. CARLOS CORDOVA Experto Estratégico Proyecto Inmobiliario Estratégico
Aprobado por:	FECHA:
LIC. VERÓNICA RODRIGUEZ Gerente de Proyecto Inmobiliario Estratégico	JULIO - 2019
REVISIÓN INTERDISCIPLINARIA:	ESCALA:
09/01/2020	INDICADAS
	LÁMINA:
	A-12 DE 13