

CUADRO DE SIMBOLOGIA

SIMBOLO	CANTIDAD	NOMBRE
	45	PUNTO SIMPLE DE DATOS EN PISO
	01	PUNTO SIMPLE DE DATOS EN PARED
	02	PUNTO SIMPLE DE DATOS EN TECHO
	08	PUNTO SIMPLE DE DATOS EXISTENTE

PROYECTO:
OBRAS MENORES DE INFRAESTRUCTURA PARA LA PLATAFORMA GUBERNAMENTAL DE DESARROLLO SOCIAL

CONTIENE:
ADECUACIONES DE INGENIERIA ELECTRONICA SRI


FECHA: NOVIEMBRE 2018
ESCALA: ---
LÁMINA: **ELC 04**
DE 04

ELABORADO POR:

ING. MAURICIO ROMERO
ANALISTA ELECTRONICO DE BENEFIARIOS

APROBADO POR:

LIC. VERÓNICA RODRÍGUEZ
GERENTE DE PROYECTO PLATAFORMAS

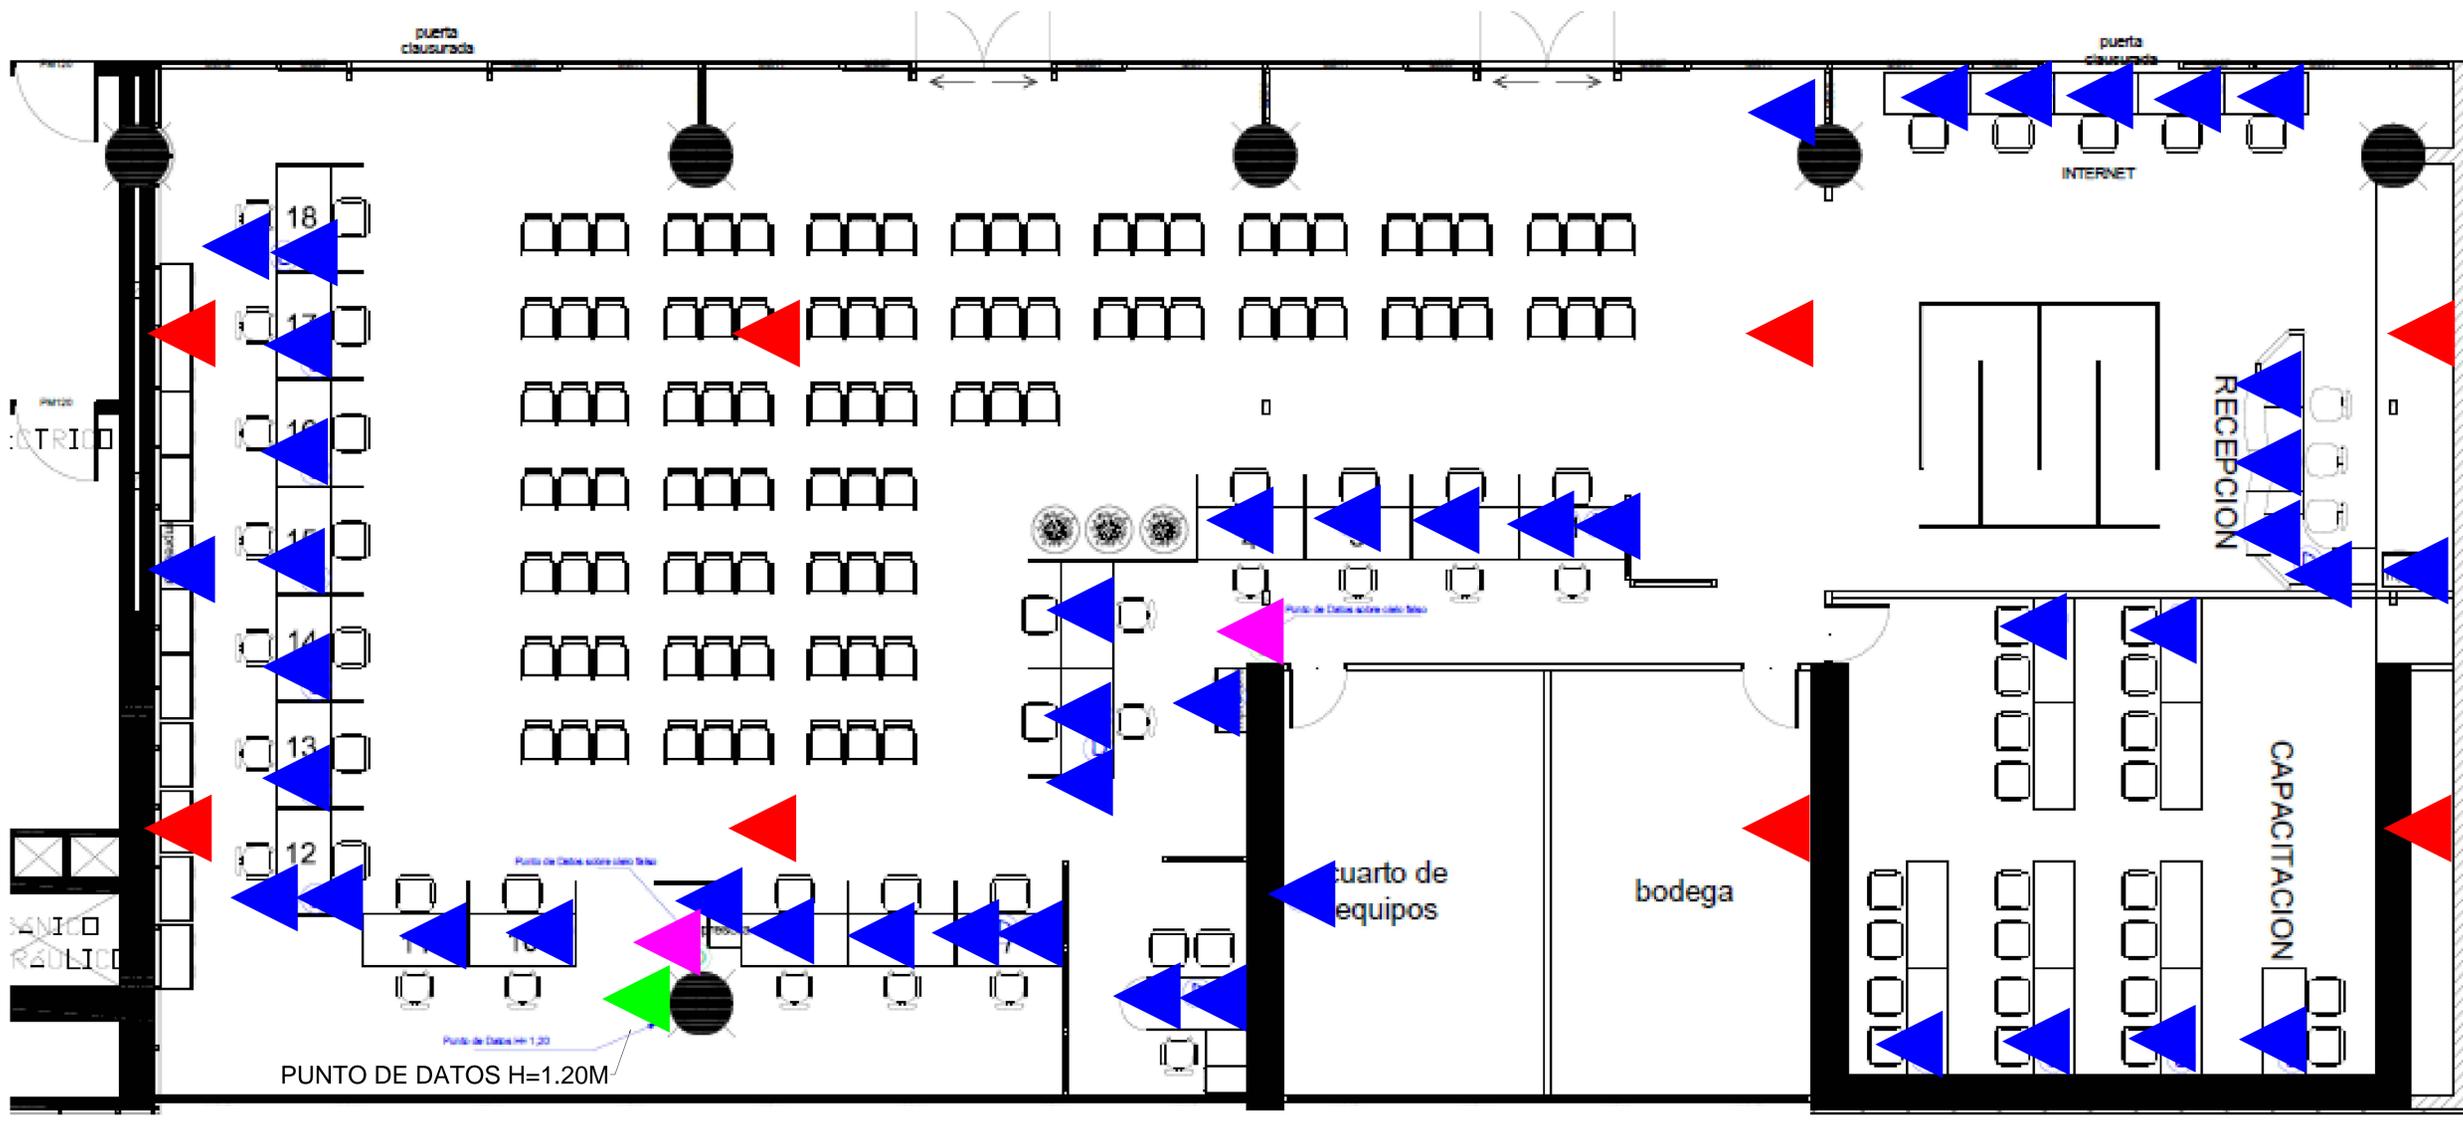

SERVICIO DE RENTAS INTERNAS
PLANTA BAJA