

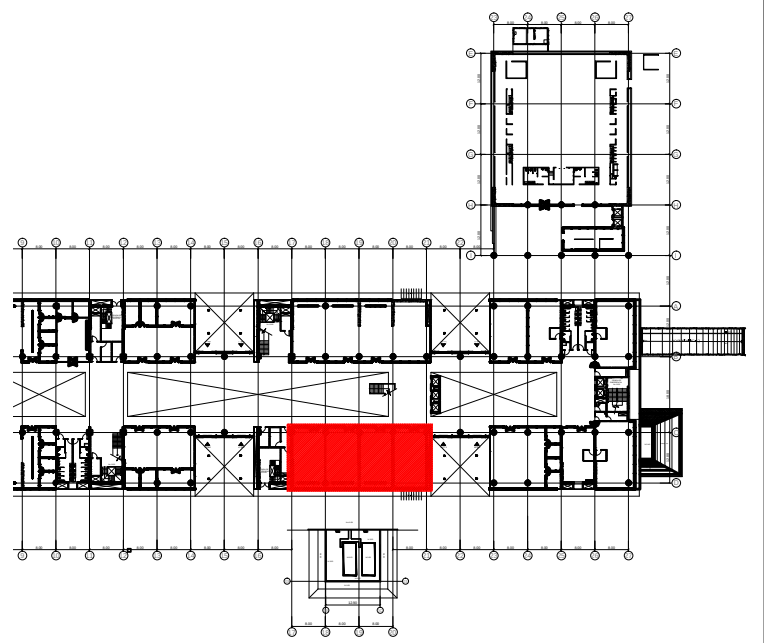


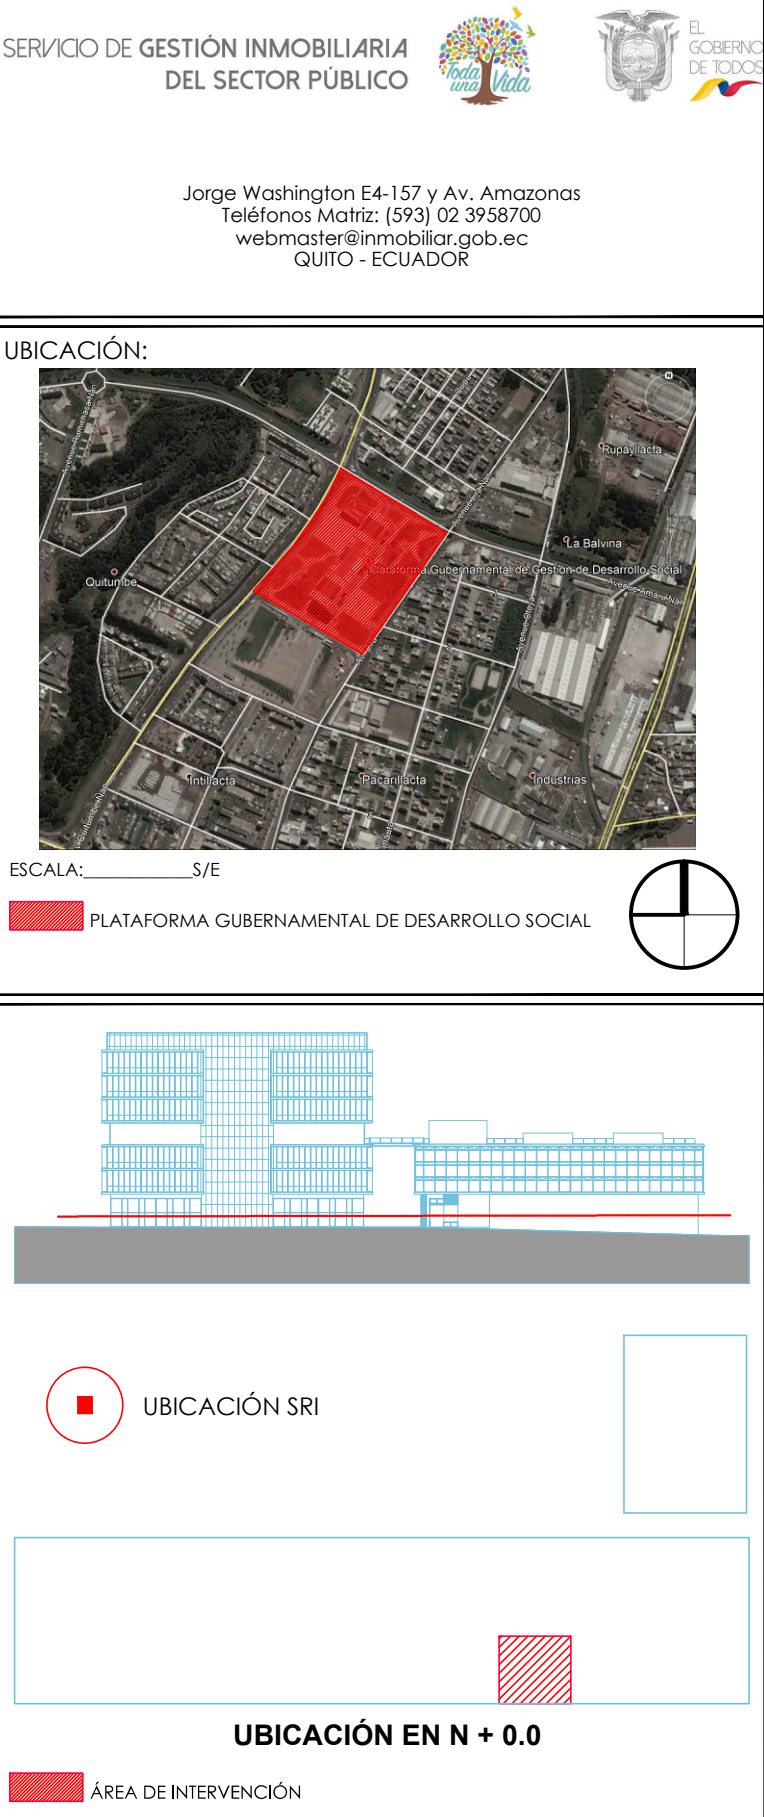

| SÍMBOLOGIA | DESCRIPCION   | SÍMBOLOGIA   | DESCRIPCION                                                               |
|------------|---|---|---------------------------------------------------------------------------|
|            | TOMACORRIENTE DOBLE POLARIZADO<br>TIPO NEMA 5-15R   |   | SUBIDA DE PISO A ESCALERILLA POR<br>PARED O COLUMNA                       |
|            | TOMACORRIENTE DOBLE POLARIZADO<br>REGULADO TIPO NEMA-15R   |   | TABLERO DE BYPASS                                                         |
|            | TOMACORRIENTE DOBLE POLARIZADO<br>EMPOTRADO EN PISO CON TAPA HERMETICA   |   | SISTEMA DE ALIMENTACIÓN ININTERRUMPTIDA<br>(UNINTERRUPTIBLE POWER SUPPLY) |
|            | TOMACORRIENTE 105V ± POLARIZADO<br>REGULADO EMPOTRADO EN PISO CON TAPA<br>HERMETICA   |   | BANCO DE BATERIAS                                                         |
|            | PERFORACION EN LOSA DE 1/2"   | <b>NOMENCLATURA TABLEROS:</b>   |                                                                           |
|            | TOMACORRIENTE DOBLE POLARIZADO<br>TIPO NEMA 5-15R EN TECHO   | TI = CENTRO DE CARGA PARA ILUMINACIÓN   |                                                                           |
|            | TOMACORRIENTE DOBLE POLARIZADO<br>REGULADO TIPO NEMA 5-15R EN TECHO   | TC = CENTRO DE CARGA NORMAL (FUERZA)   |                                                                           |
|            | TUBERIA SUBE O BAJA<br>BAÑANTES   | T(X,Y,C) = CENTRO DE CARGA AUXILIAR POR CAIDA<br>DE VOLTAJE (ILUMINACIÓN Y FUERZA)                                                                  |                                                                           |
|            | SALIDA PARA SECADORA DE MANOS<br>CONDUCTOR THHN 2X10-114 AWG<br>TUBERIA Ø 19 mm.<br>CONDUCTOR THHN 2X12-14 AWG EN TUBERIA<br>EMT Ø 21 mm PARA TOMB POR PISO<br>SOBRE DECK. MAX. 2 CIRCUITOS | TDR = CENTRO DE CARGA REGULADO (FUERZA)   |                                                                           |
|            | CONDUCTOR THHN 2X12-14 AWG EN TUBERIA<br>EMT Ø 21 mm PARA TOMB POR PISO<br>SOBRE DECK. MAX. 2 CIRCUITOS                                                                                     | TE = CENTRO DE CARGA ESPECIAL (SECA MANOS,<br>LAMAS, VENTILACIÓN, ETC)                                                                              |                                                                           |
|            | CONDUCTOR THHN 2X12-14 AWG EN TUBERIA<br>EMT Ø 21 mm PARA TOMB BAJO LA LOSA<br>MAX. 2 CIRCUITOS                                                                                             | TK = CENTRO DE CARGA REGULADO PARA RACK   |                                                                           |
|            | CONDUCTOR ELECTROFONO PARA PUERTO MEC-<br>NICO, INFORMACION EN PLANOS. TIPO EMT   | TB = TABLERO DE BYPASS   |                                                                           |
|            | CENTRO DE CARGA DE DISTRIBUCIÓN ELÉCTRICA   | UPS = SISTEMA DE ALIMENTACIÓN ININTERRUMPTIDA<br>(UNINTERRUPTIBLE POWER SUPPLY)                                                                     |                                                                           |
|            | ELECTRICAL PRENSAMBLADO RANURADO<br>500x80x1.1mm (A. ESCALA)   | TDP = TABLERO TIPO ARMARIO PARA DISTRIBUCIÓN<br>ELÉCTRICA                                                                                           |                                                                           |
|            | ELECTRICAL PRENSAMBLADO RANURADO<br>300x70x1.1mm (A. ESCALA)   |   |                                                                           |
|            | TABLERO TIPO ARMARIO DE DISTRIBUCIÓN<br>ELÉCTRICA   |   |                                                                           |
|            | SALIDA ESPECIAL EN TECHO PARA EQUIPOS<br>MECANICOS. TIPO DE CABLE EN PLANOS   | <b>NOTAS:</b>   |                                                                           |
|            | SALIDA ESPECIAL PARA COPAHORA   | 1.- LOS CIRCUITOS DE TOMACORRIENTES TENDRÁN 3 CONDUCTORES #<br>2 AWG (TWO) (UNITS) OPERACION A 0°C                                                  |                                                                           |
|            | SALIDA ESPECIAL PARA CAFETERA   | 2.- SE REPERTE AL OS LOS SOLVENTES COLORES PARA QUE EN UN<br>FUTURO SE PUEDA IDENTIFICAR CUAL ES EL NEUTRO, FASE O<br>TIPO DE CABLE NEGRO           |                                                                           |
|            | SALIDA ESPECIAL PARA RACK   | NEUTRO COLOR BLANCO<br>FASE COLOR NEGRO<br>TIERRA COLOR VERDE                                                                                       |                                                                           |
|            |   | BAJO NINGUN MOTIVO SE PUEDE MODIFICAR LOS COLORES QUIL<br>DESCRITOS SINEL CONSENTIMIENTO DEL PROYECTISTA VIO<br>FISCALIZADOR RESPONSABLE DE LA OBRA |                                                                           |
|            |   | 1.- LOS CIRCUITOS DE TOMACORRIENTES DE PISO, CAFETERIAS Y<br>COPAHORAS SE ALIMENTAN DESDE LA CANALETA DEL PISO<br>INFERIOR                          |                                                                           |

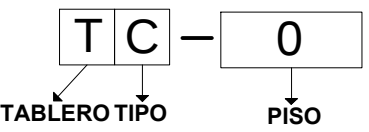

**LIC. VERÓNICA RODRÍGUEZ**  
GERENTE DE PROYECTO PLATAFORMAS