




DETALLE DE PLANTILLA DE BOTON DE PREVENCIÓN PODOTACTIL

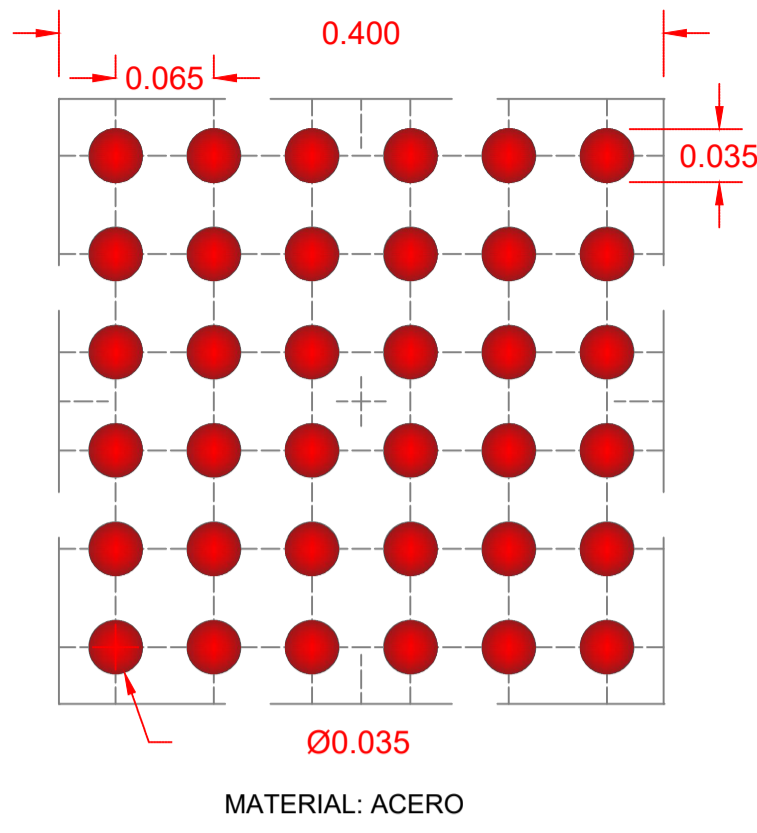


DETALLE DE PLANTILLA DE PLACA LINEAL DE GUIA PODOTACTIL

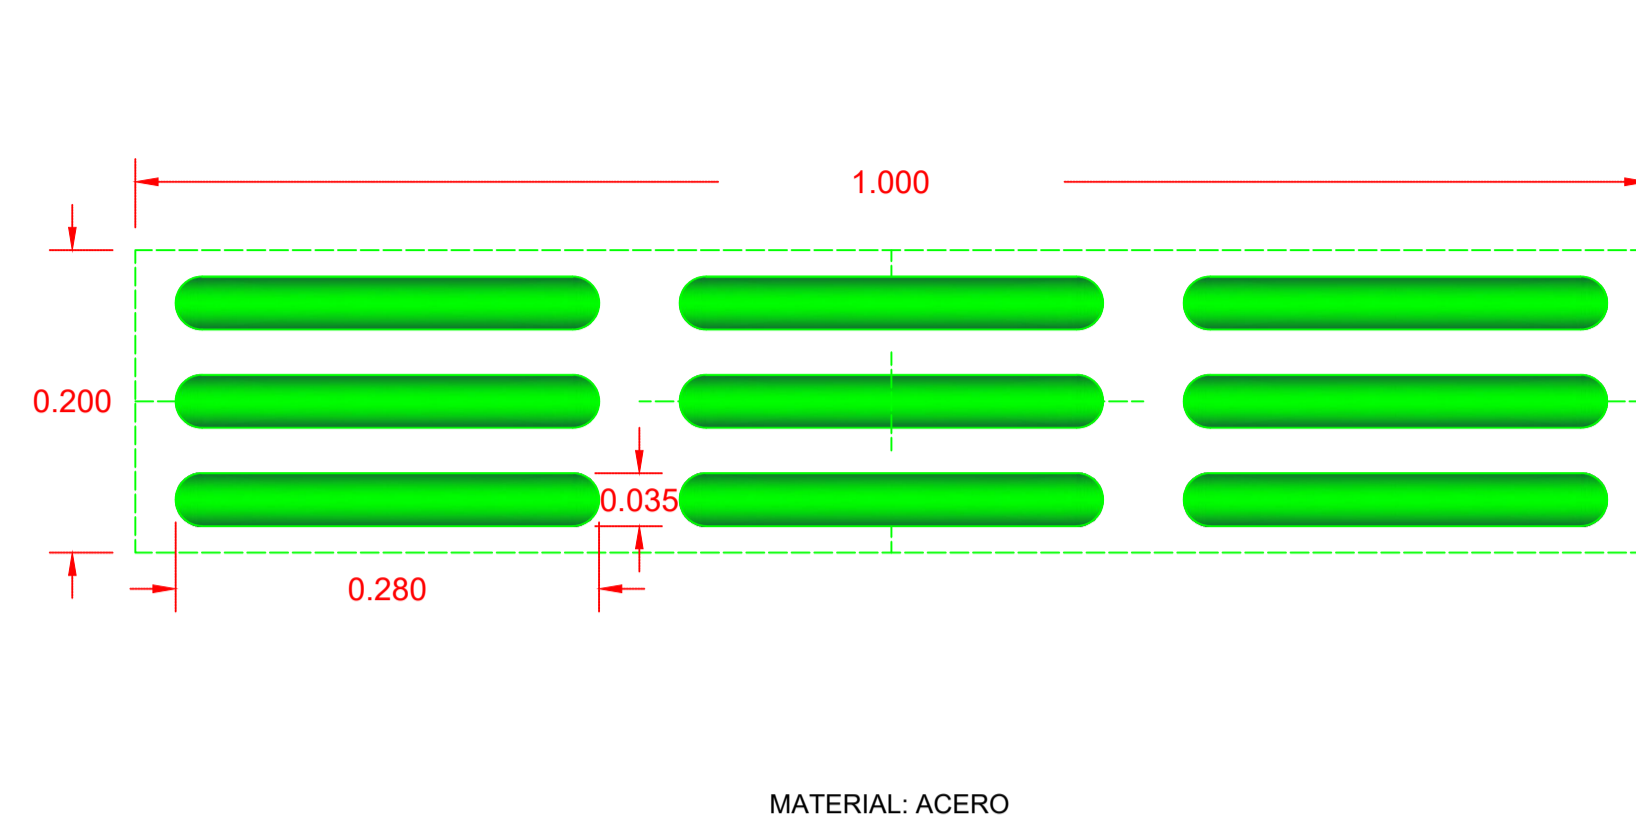

DETALLE DE DIAGRAMACIÓN DE ADOQUÍN PODOTACTIL AL EXTERIOR DEL EDIFICIO

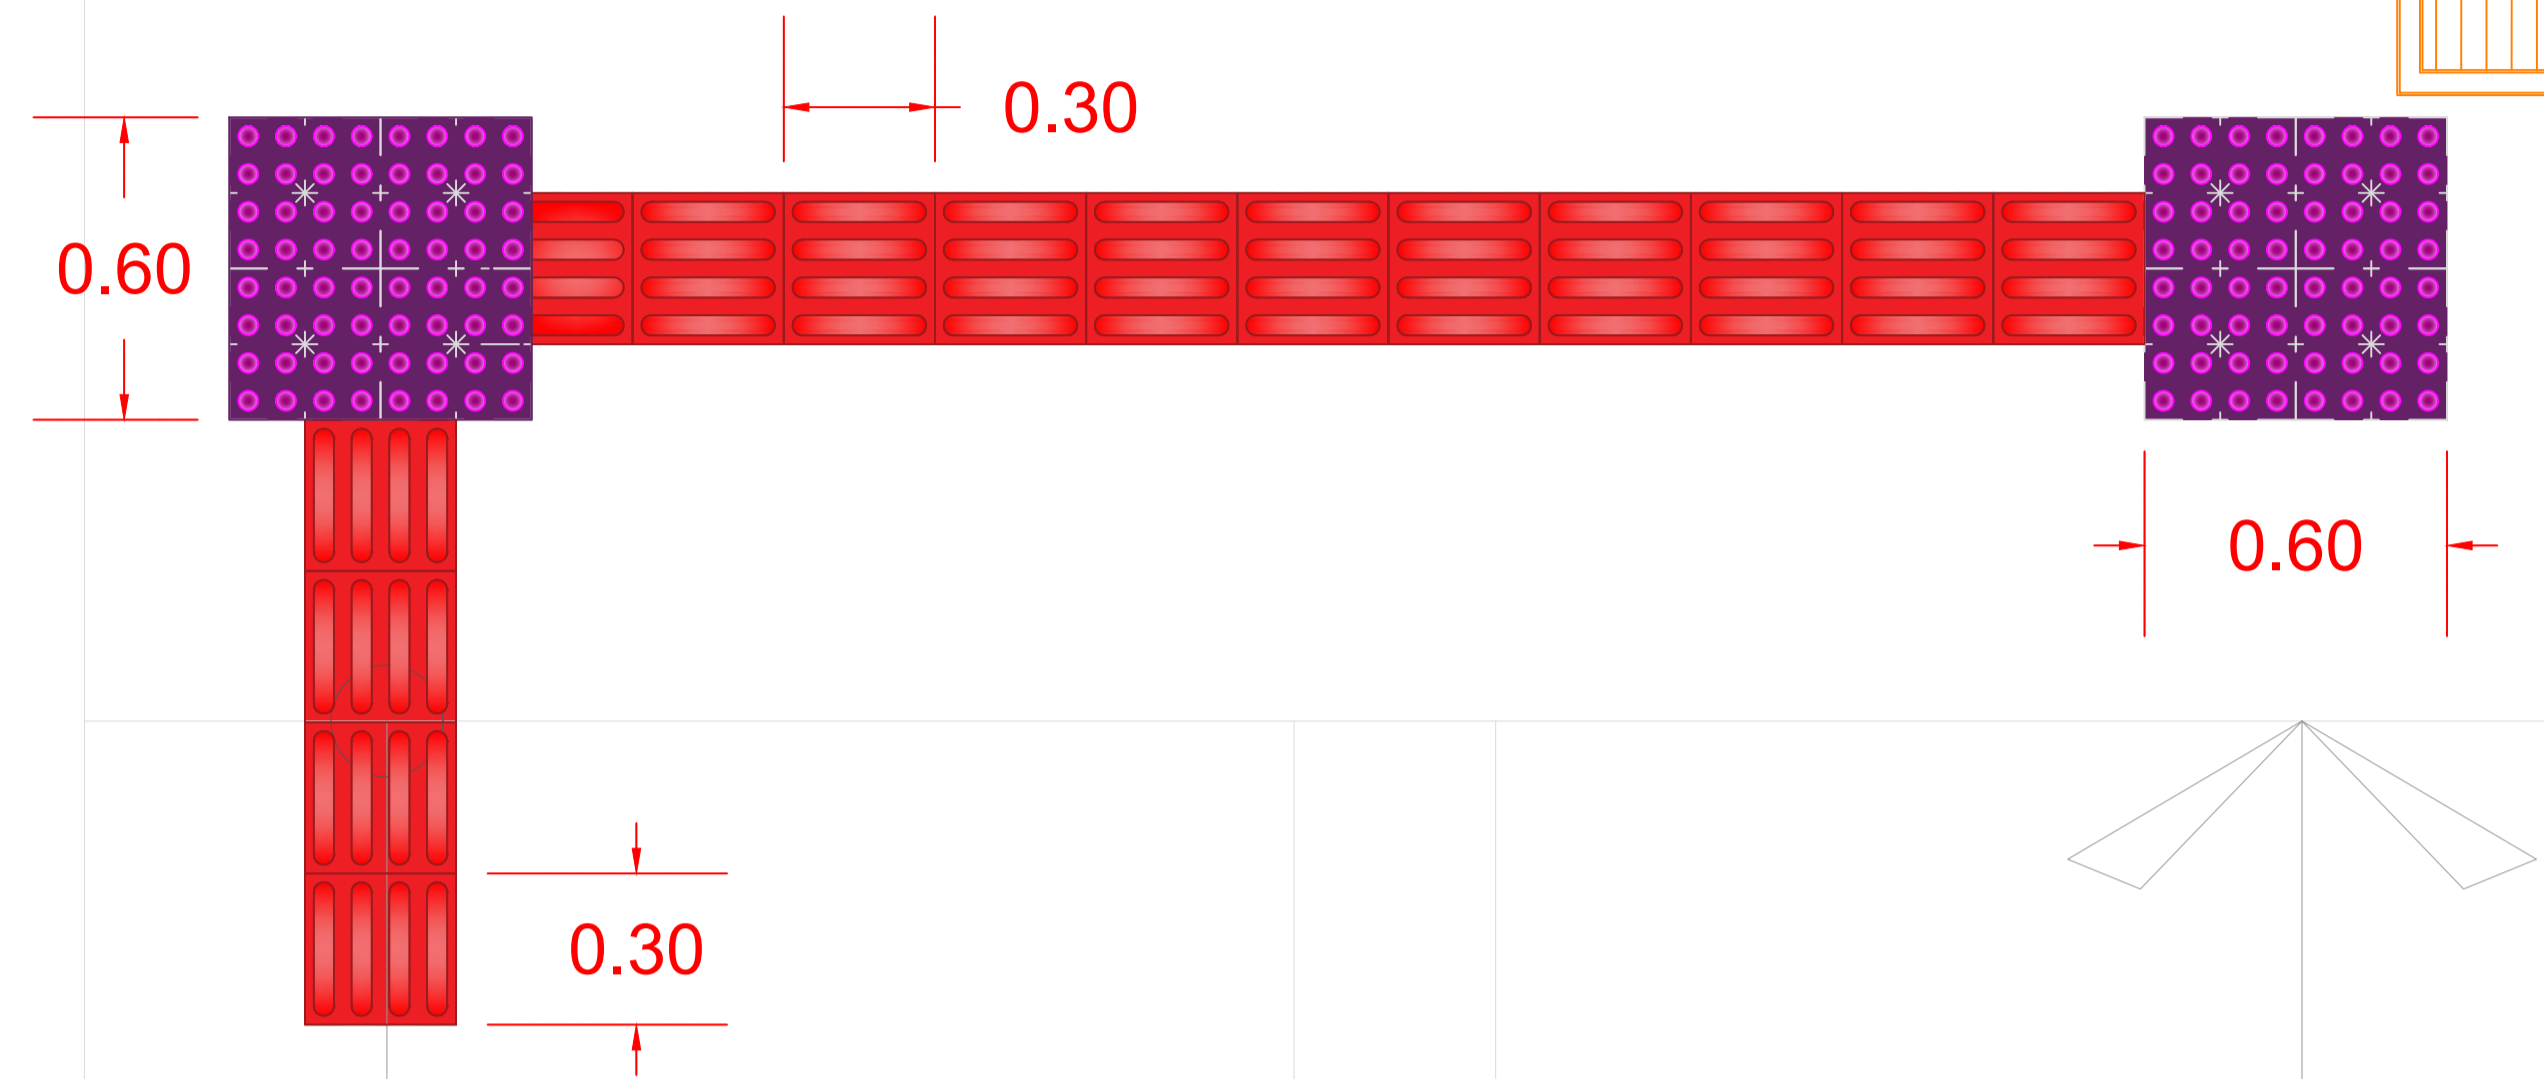

DETALLE DE DIAGRAMACIÓN DE PLACAS DE ACERO AL INTERIOR DEL EDIFICIO: PUERTAS DE ACCESO

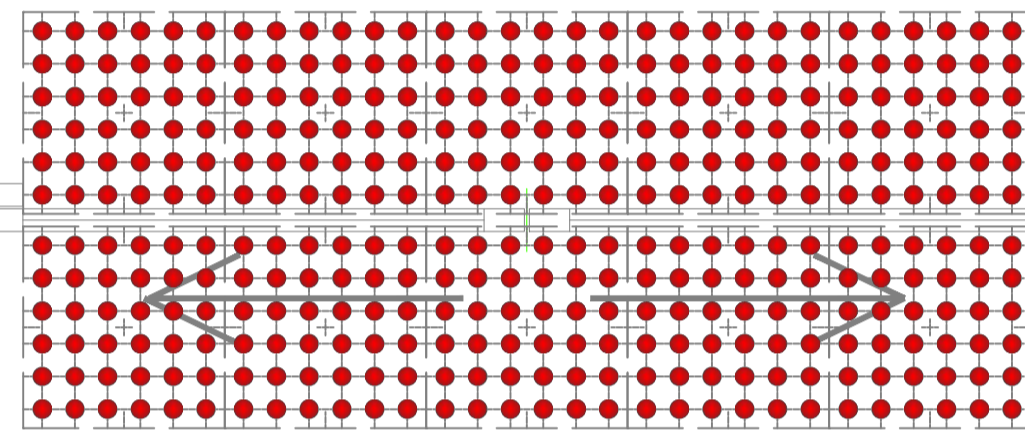

COLOCACIÓN DE PISO EN TRAYECTO LINEAL E INTERSECCIÓN


ESCALA: 1 _____ 15

COLOCACIÓN DE PISO EN TRAYECTO LINEAL E INTERSECCIÓN

ESCALA: 1 _____ 15

DETALLE DE PLACA LINEAL DE ACERO: GUIA PODOTACTIL


DIMENSIONES
Largo: 28.0 cm.
Ancho: 3.5 cm.
Alto: 0.5 cm.

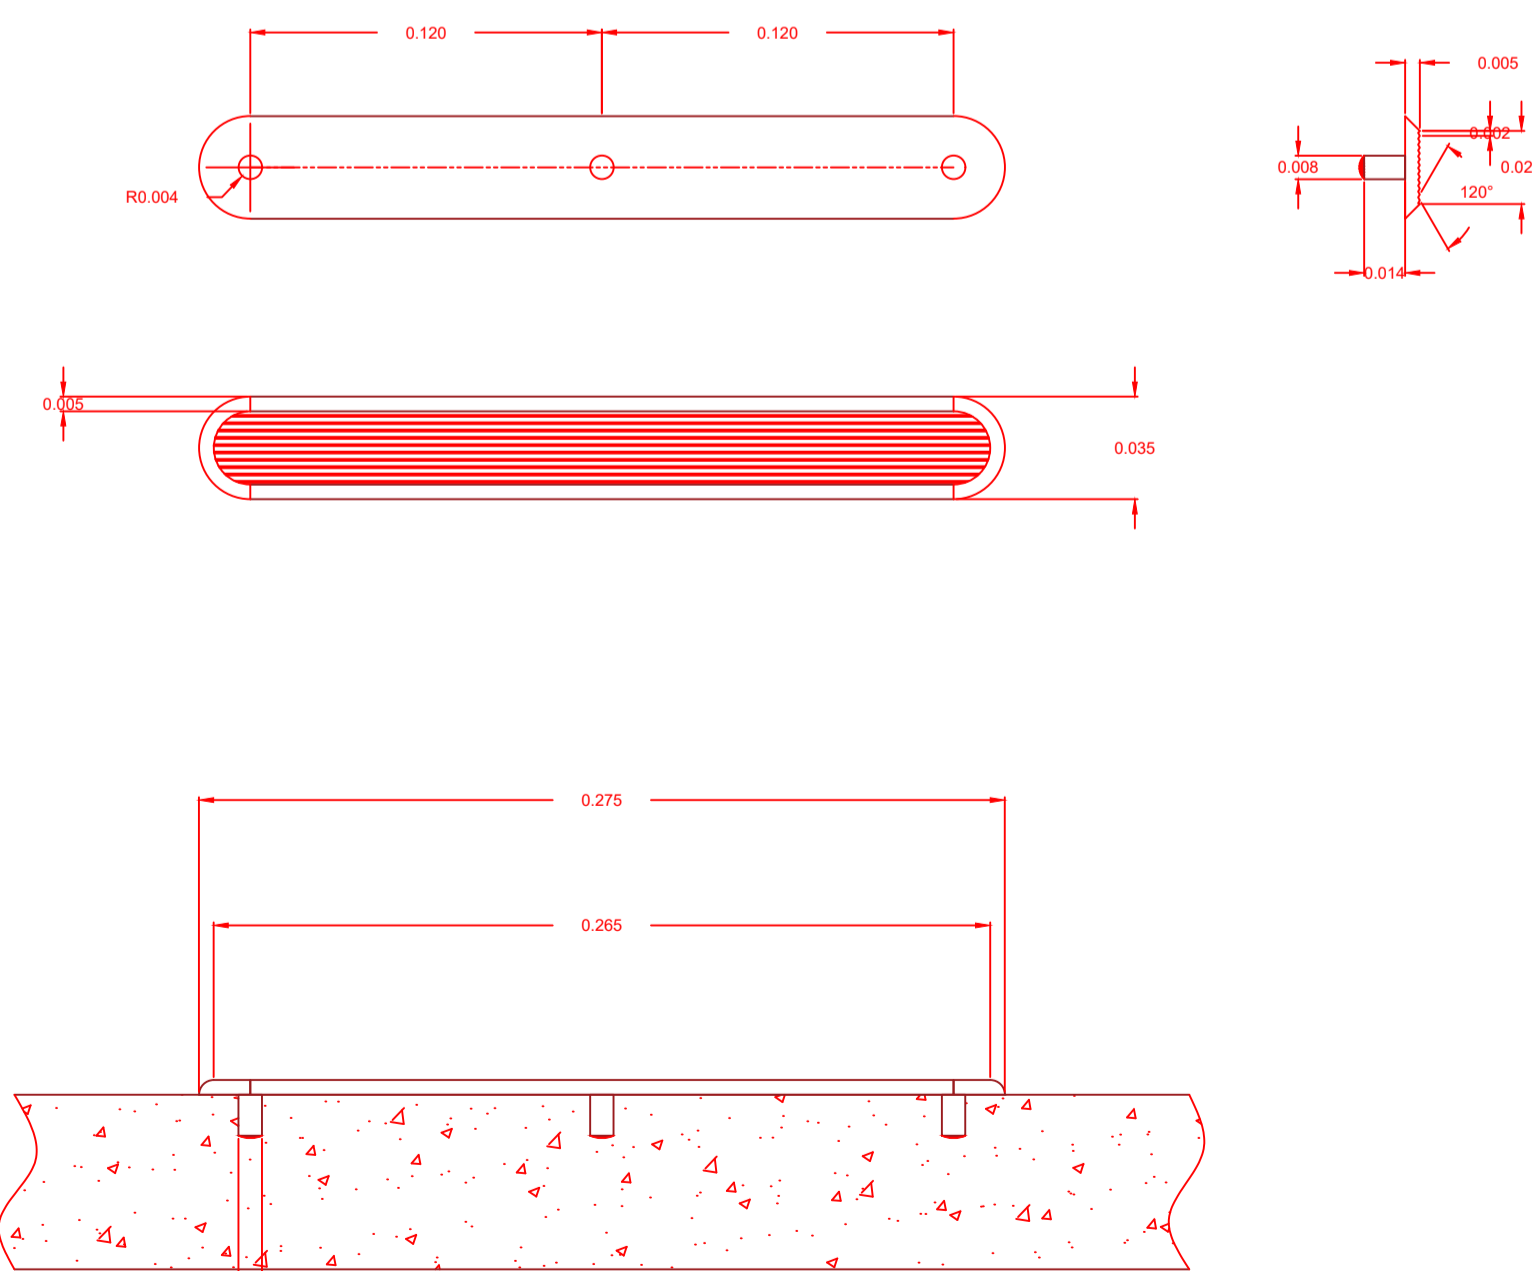

ESCALA: 1 _____ 30


DETALLE DE PLACA BOTÓN DE ACERO: PREVENCIÓN PODOTACTIL

DIMENSIONES
Diámetro mayor: 3.50 cm.
Alto: 0.45cm.

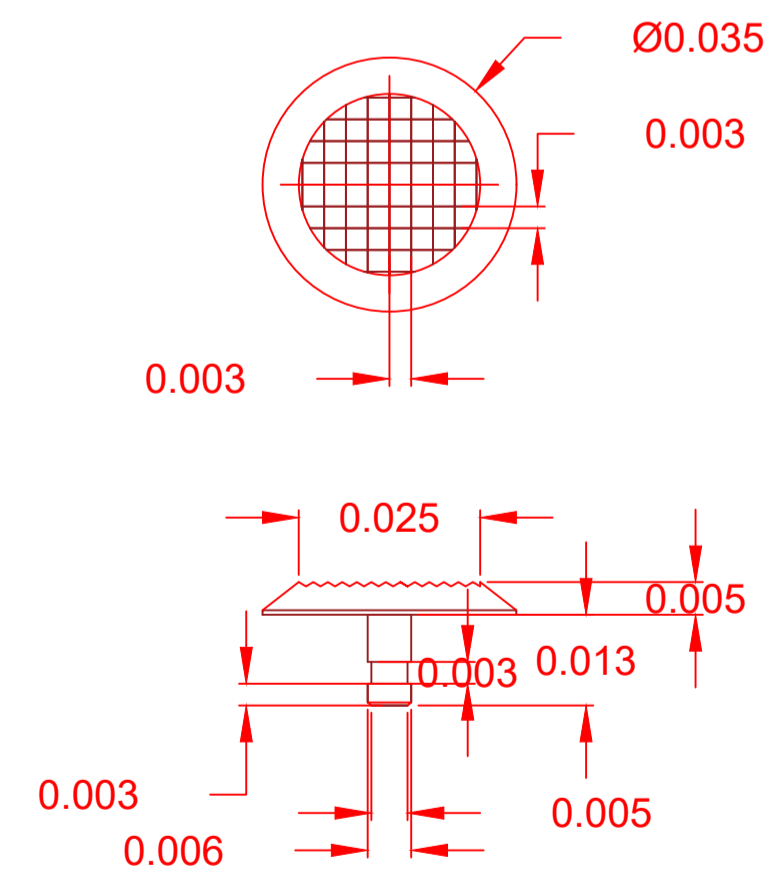


ESCALA: 1 _____ 15

DETALLE DE DIAGRAMACIÓN DE PLACAS DE ACERO AL INTERIOR DEL EDIFICIO

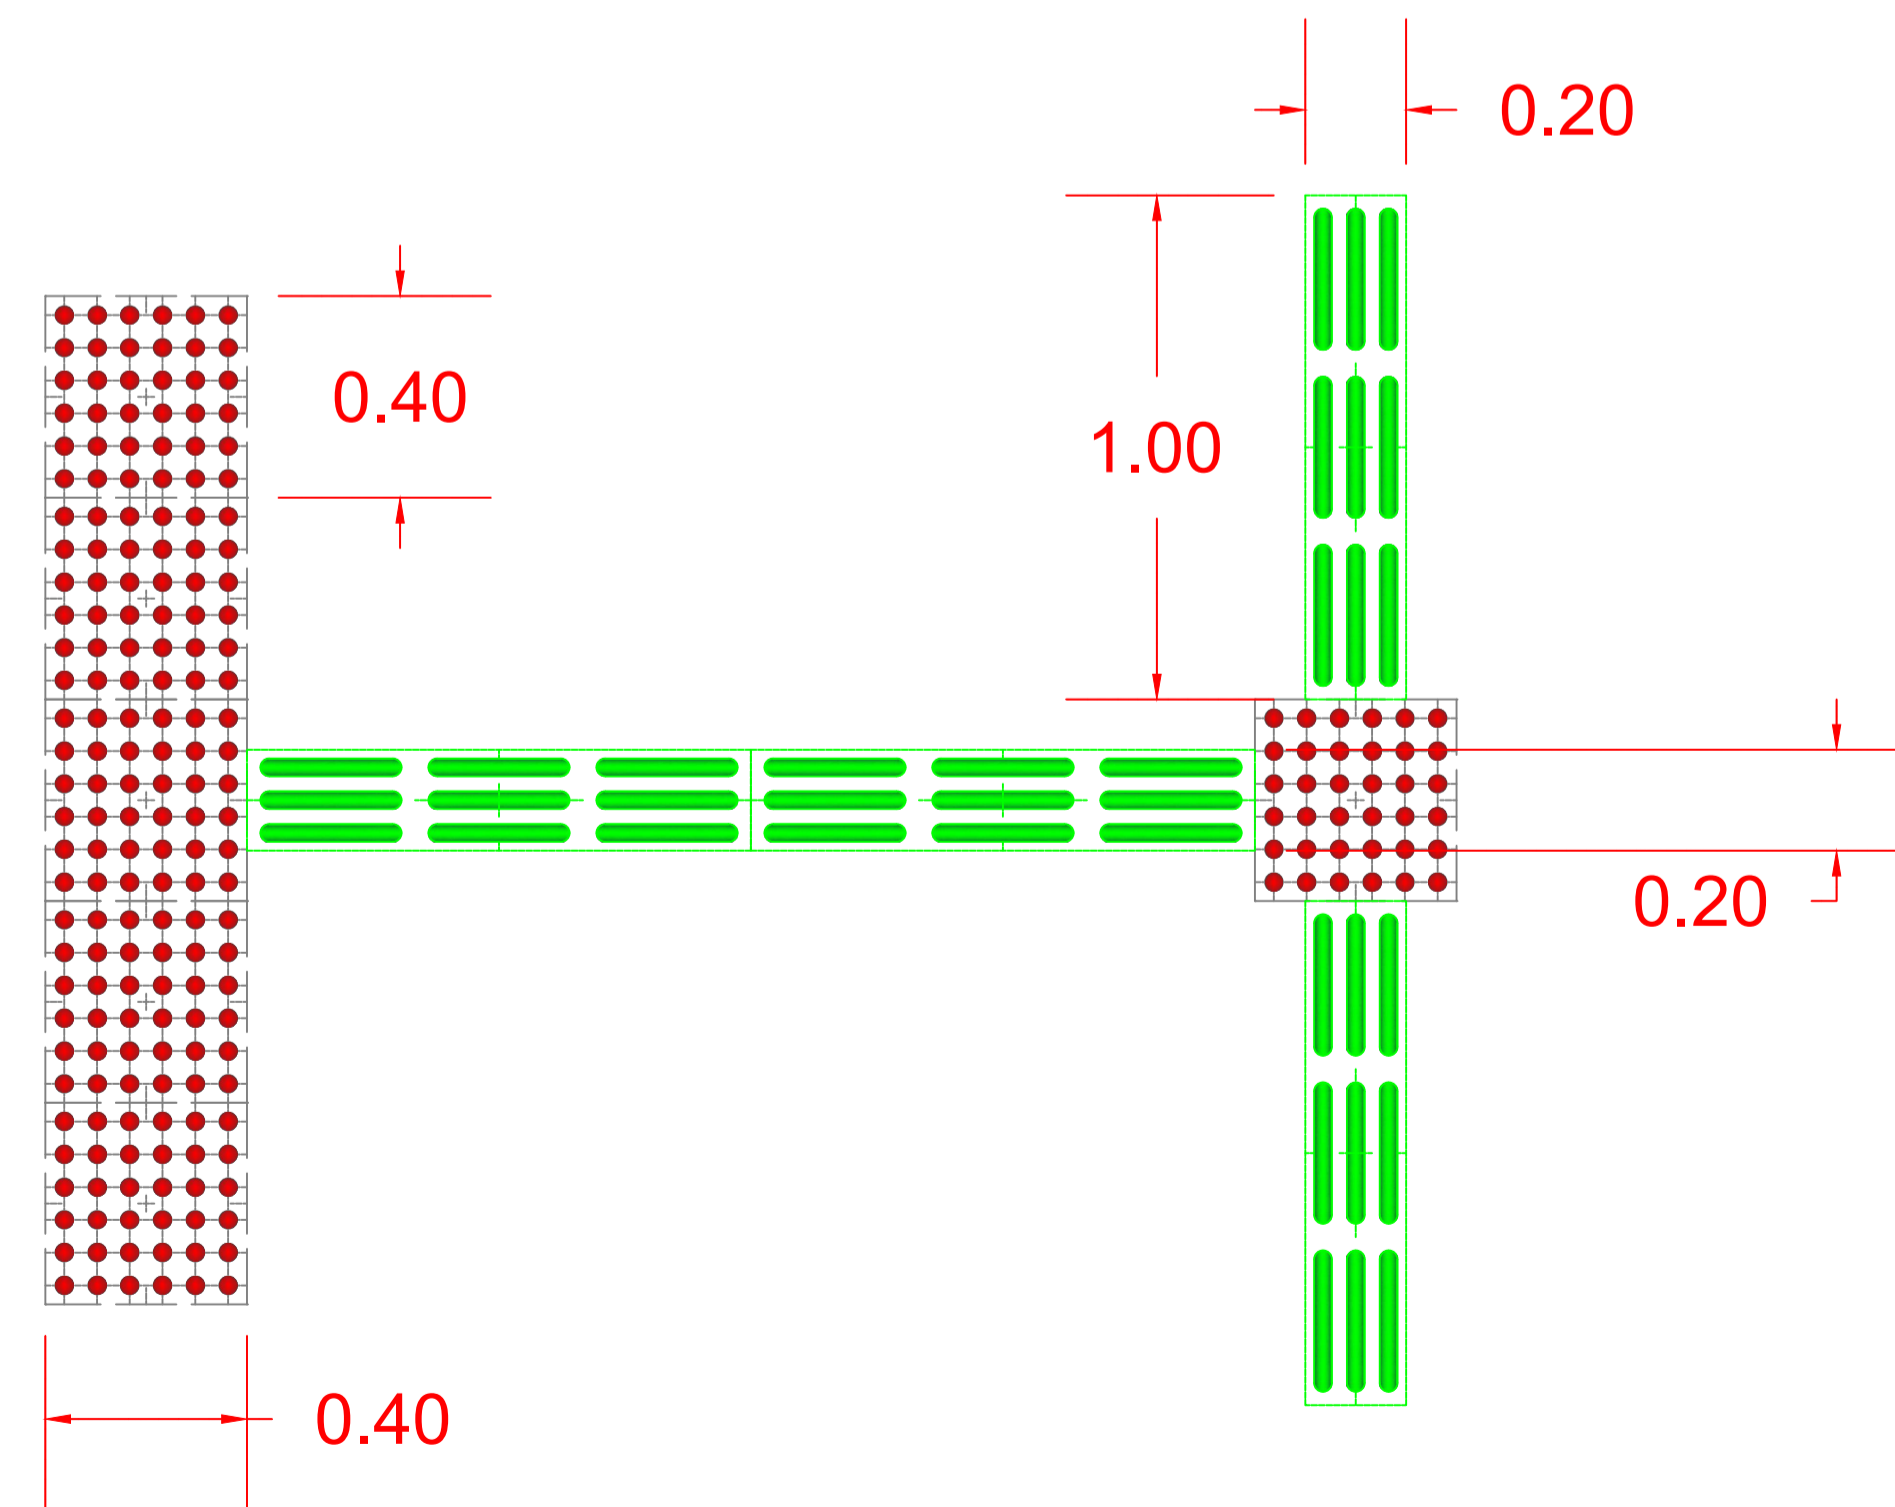


COLOCACIÓN DE PISO EN TRAYECTO LINEAL E INTERSECCIÓN

ESCALA: 1 _____ 15

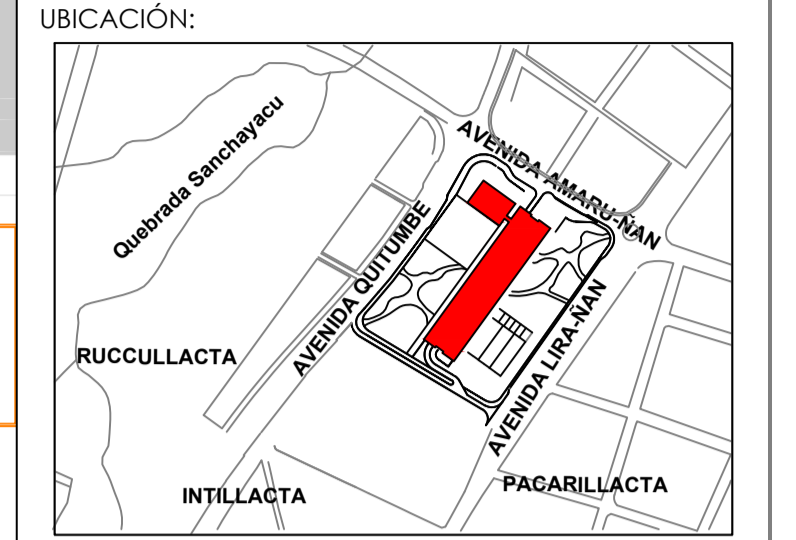

UBICACIÓN:
ESCALA: _____ S/E

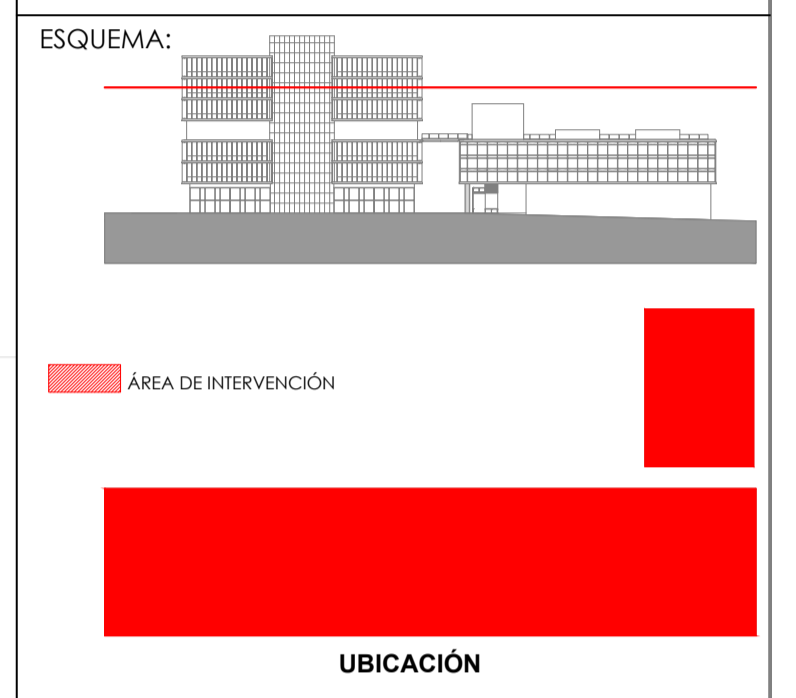

- NOTAS GENERALES:
1. LAS DIMENSIONES ESTÁN DADAS EN MILÍMETROS, A MENOS QUE SE INDIQUE UNA UNIDAD DIFERENTE.
 2. LAS PLANIMETRÍAS ESTÁN REFERIDAS AL NIVEL DEL PROYECTO.
 3. ES OBLIGACIÓN DEL CONSTRUCTOR VERIFICAR TODAS LAS DISTANCIAS, ELEVACIONES, DESNIVELES E INSTALACIONES PREVIO AL INICIO DEL MONTAJE DE LOS ELEMENTOS.
 4. EL CONTRATISTA ASEGURARÁ QUE EL PROCESO DE INSTALACIÓN NO COMPROMETA LA INTEGRIDAD DE LOS ACABADOS EXISTENTES EN LA INFRAESTRUCTURA.

No.	REVISIONES	FECHA
0	APROBADO PARA CONSTRUCCIÓN	00/00/2019
C	EMITIDO PARA REVISIÓN BID	00/00/2019
B	EMITIDO PARA REV. INTERDISCIPLINARIA	00/00/2019
A	EMITIDO PARA REVISIÓN INTERNA	03/09/2019

PROYECTO:
PROVISIÓN E INSTALACIÓN DE SEÑALÉTICA PODOTACTIL PARA LA PLATAFORMA GUBERNAMENTAL DE DESARROLLO SOCIAL.



CONTIENE:
DETALLES DE PISO PODOTACTIL

FECHA: AGOSTO 2019	LÁMINA: A-9 DE 9	REV:
ESCALA: LAS INDICADAS		

ELABORADO POR:
ARQ. JEFFERSON MAURICIO BECERRA GARZÓN
ARQUITECTO
PROYECTO INMOBILIARIO ESTRATÉGICO

REVISADO POR:
ING. CARLOS AVELINO CORDOVA SANTAFE
INGENIERO EN SISTEMAS DE INFORMACIÓN
PROYECTO INMOBILIARIO ESTRATÉGICO

APROBADO POR:
LIC. VERÓNICA RODRÍGUEZ
GERENTE DE PROYECTO INMOBILIARIO ESTRATÉGICO

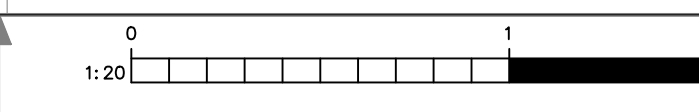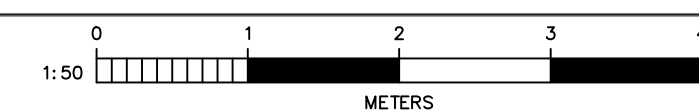

ESTE DOCUMENTO CONTIENE INFORMACIÓN CONFIDENCIAL, PROPIEDAD DE INMOBILIARIA, QUEDA EXPRESAMENTE PROHIBIDA SU DIFUSIÓN, COPIA O USO SIN PREVA AUTORIZACIÓN. ESTE DOCUMENTO HA SIDO GENERADO EN FORMA ELECTRÓNICA, NO PUEDE SER MODIFICADO POR MEDIOS MANUALES.