

CANT	SIMBOLOGÍA
0	Proyector LED RGB empotrable a pared para iluminación ornamental tipo SCULPhood 150 96 LEDs, 120 W, 350mA, 220-240V, NIV Plano, Vidrio extra claro, Liso S24 RGBW - 1 Cable DMX (100%) 1 proyector
6	Proyector LED RGB empotrable a pared para iluminación ornamental tipo SCULPhood 150, 96 LEDs, 120W, 350mA, 220-240V, RGBCW Flat, Glass Extra Clear, Smooth, Flat, PC, Prismatic, Flat, PC, Smooth 6277 2 protectores + LEDx16P1 349742
35	Proyector lineal INCLINE 38W, empotrable, 1300mm de longitud, 220-240V, policarbonato, protección UV, IP 65, 9007, temperatura de color 4200K.
160m	Alimentador eléctrico para los circuitos de iluminación. Cables de conductores indicados en planos.
6	Centro de Carga de Distribución Eléctrica existente en cuartos de tableros eléctricos.
2	Tablero de control temporizado para el control de encendido y apagado de luminarias lineales en fachadas de madera.
260m	Cable conductor de 3 hilos A/ESEBU conforme al estándar DMX, para la automatización y el control de las luminarias RGB.
0	Controlador DMX tipo STICK "Touch Pad" para el control de luminarias RGB.

PROYECTO: PROVISIÓN E INSTALACIÓN DEL SISTEMA DE ILUMINACIÓN Y CONTROL DMX PARA FACHADAS DE LA PLATAFORMA GUBERNAMENTAL DE DESARROLLO SOCIAL


CONTIENE: SISTEMA ELÉCTRICO DE ILUMINACIÓN Y DE COMUNICACIÓN DMX

FECHA: ENERO 2019
ESCALA: S/E

LÁMINA: **ILU-02**
DE 06

ELABORADO POR:
ING. CÉSAR GUANOLUISA
ANALISTA TÉCNICO PROYECTO PLATAFORMAS

APROBADO POR:
LIC. VERÓNICA RODRÍGUEZ
GERENTE DE PROYECTO PLATAFORMAS

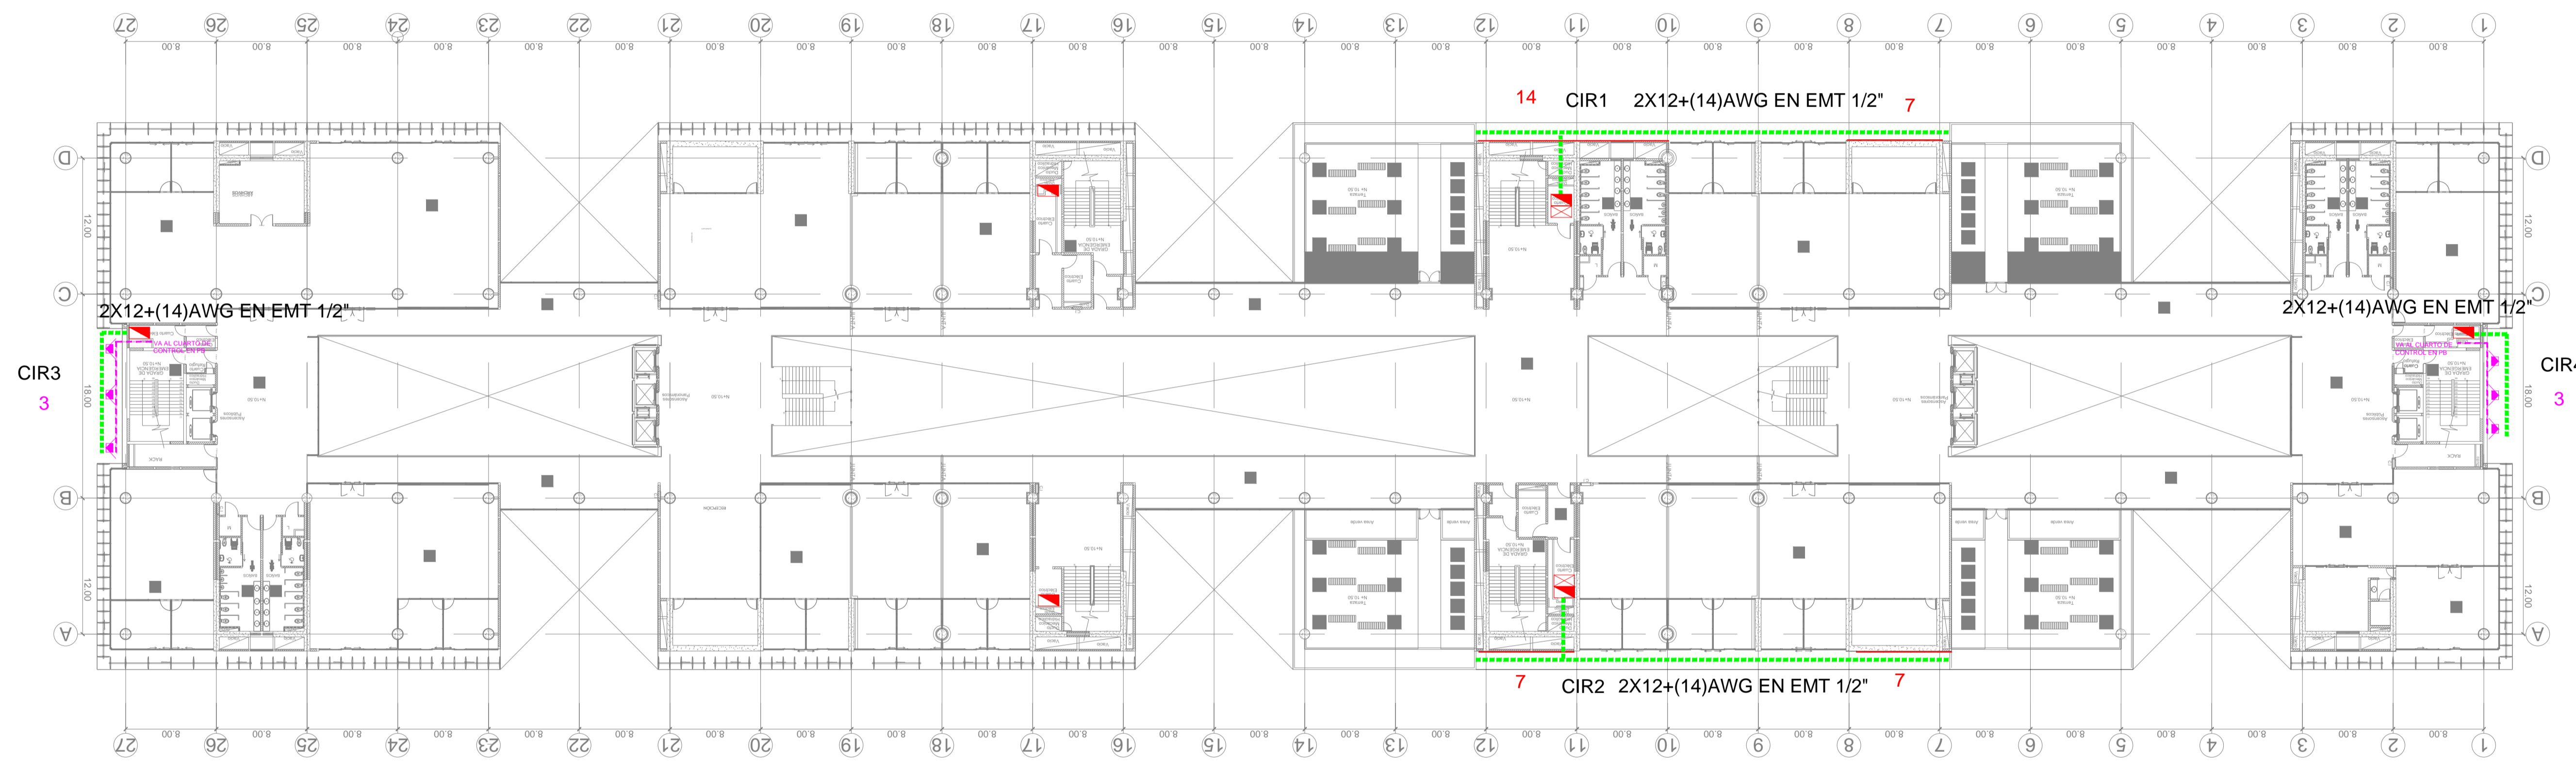

PISO 2