

CANT	SIMBOLOGÍA
20	Proyector LED RGB empotrable a pared para iluminación ornamental tipo SCULProod 150 96 LEDs, 120 W, 350mA, 220-240V, RVV Plano, 346752. Visto desde el lado. Lado S/OA RGBW - 1 Color DN (100%) 1 proyector.
6	Proyector LED RGB empotrable a pared para iluminación ornamental tipo SCULProod 150 96 LEDs, 120W, 350mA, 220-240V, RGBCW Plus, Glass Extra Clear, Smooth, Flat, PC, Prismatic, Flat, PC, Smooth 9277 2 proyectores + LED10P1 349742
14	Proyector lineal INCLINE 36W, empotrable, 1200mm de longitud, 220-240V, policarbonato, protección UV, IP 65, R07, temperatura de color 4200K.
195m	Alimentador eléctrico para los circuitos de iluminación. Cables de conductores indicados en planos.
6	Centro de Carga de Distribución Eléctrica existente en cuartos de taberos eléctricos.
1	Tablero de control temporizado para el control de encendido y apagado de luminarias lineales en fachadas de maderas.
120m	Cable coaxial de 3 hilos AES50 conforme al estándar DMX, para la comunicación y el control de las luminarias RGB.
0	Controlador DMX tipo STICK "Touch Pad" para el control de luminarias RGB.

PROYECTO: PROVISIÓN E INSTALACIÓN DEL SISTEMA DE ILUMINACIÓN Y CONTROL DMX PARA FACHADAS DE LA PLATAFORMA GUBERNAMENTAL DE DESARROLLO SOCIAL


CONTIENE: SISTEMA ELÉCTRICO DE ILUMINACIÓN Y DE COMUNICACIÓN DMX

FECHA: ENERO 2019
ESCALA: S/E

LÁMINA: ILU-05 DE 06

ELABORADO POR:
ING. CÉSAR GUANOLUISA
ANALISTA TÉCNICO PROYECTO PLATAFORMAS

APROBADO POR:
LIC. VERÓNICA RODRÍGUEZ
GERENTE DE PROYECTO PLATAFORMAS

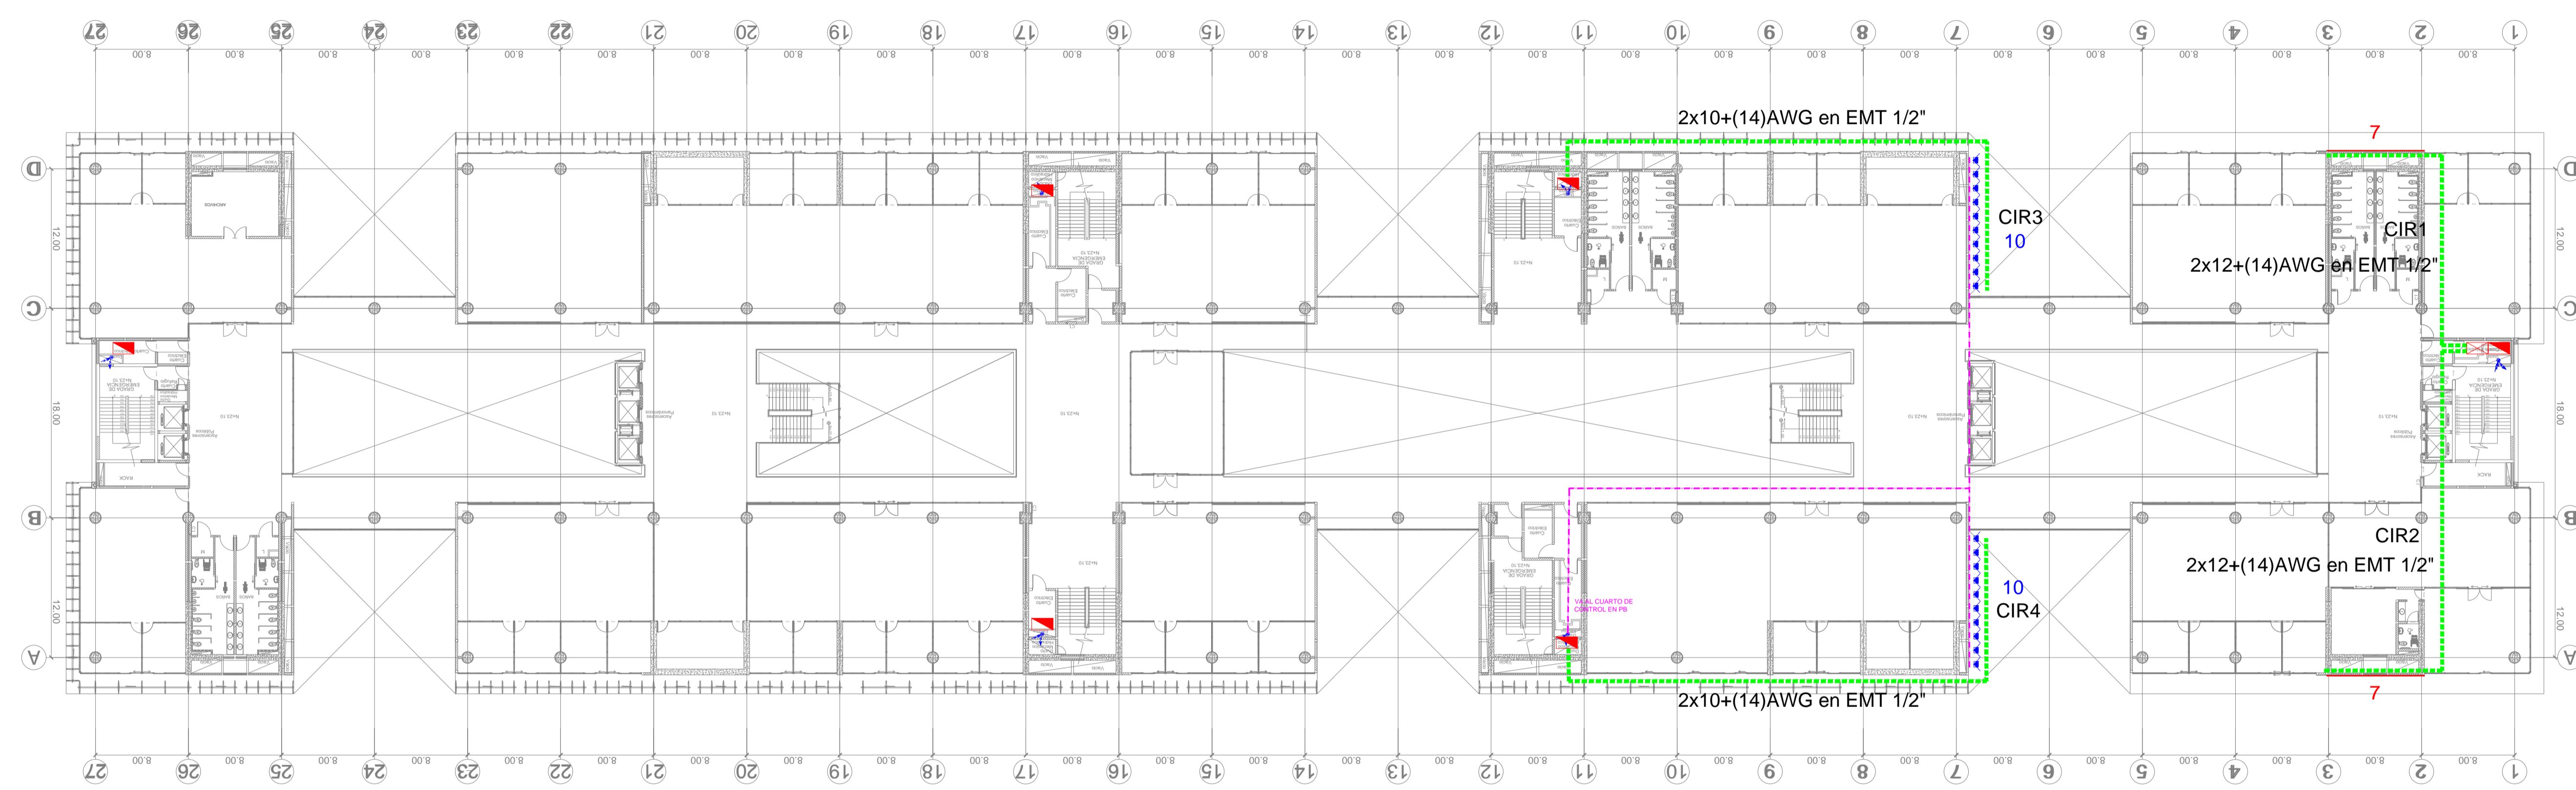

PISO 5