

UBICACIÓN EN N + 0.00

SIMBOLOGÍA:

CUADRO DE SIMBOLOGIA		
SIMBOLO	CANTIDAD	NOMBRE
	18	PUNTO SIMPLE DE DATOS
	04	PUNTO SIMPLE VGA/HDMI
	01	PUNTO SIMPLE DE DATOS PARA ACCESS POINT
	01	PERFORACION EN PISO - TUBERIA EMT EMPOTRADA


PROYECTO:
OBRAS MENORES DE INFRAESTRUCTURA PARA LA PLATAFORMA GUBERNAMENTAL DE DESARROLLO SOCIAL

CONTIENE:
ADECUACIONES DE INGENIERIA ELECTRONICA SALAS DE REUNION


FECHA: MARZO 2019
ESCALA: ---
LÁMINA: ELS 01 DE 02

ELABORADO POR:
ING. MAURICIO ROMERO
ANALISTA ELECTRONICO DE BIENES MUEBLES

APROBADO POR:
LIC. VERÓNICA RODRÍGUEZ
GERENTE DE PROYECTO PLATAFORMAS

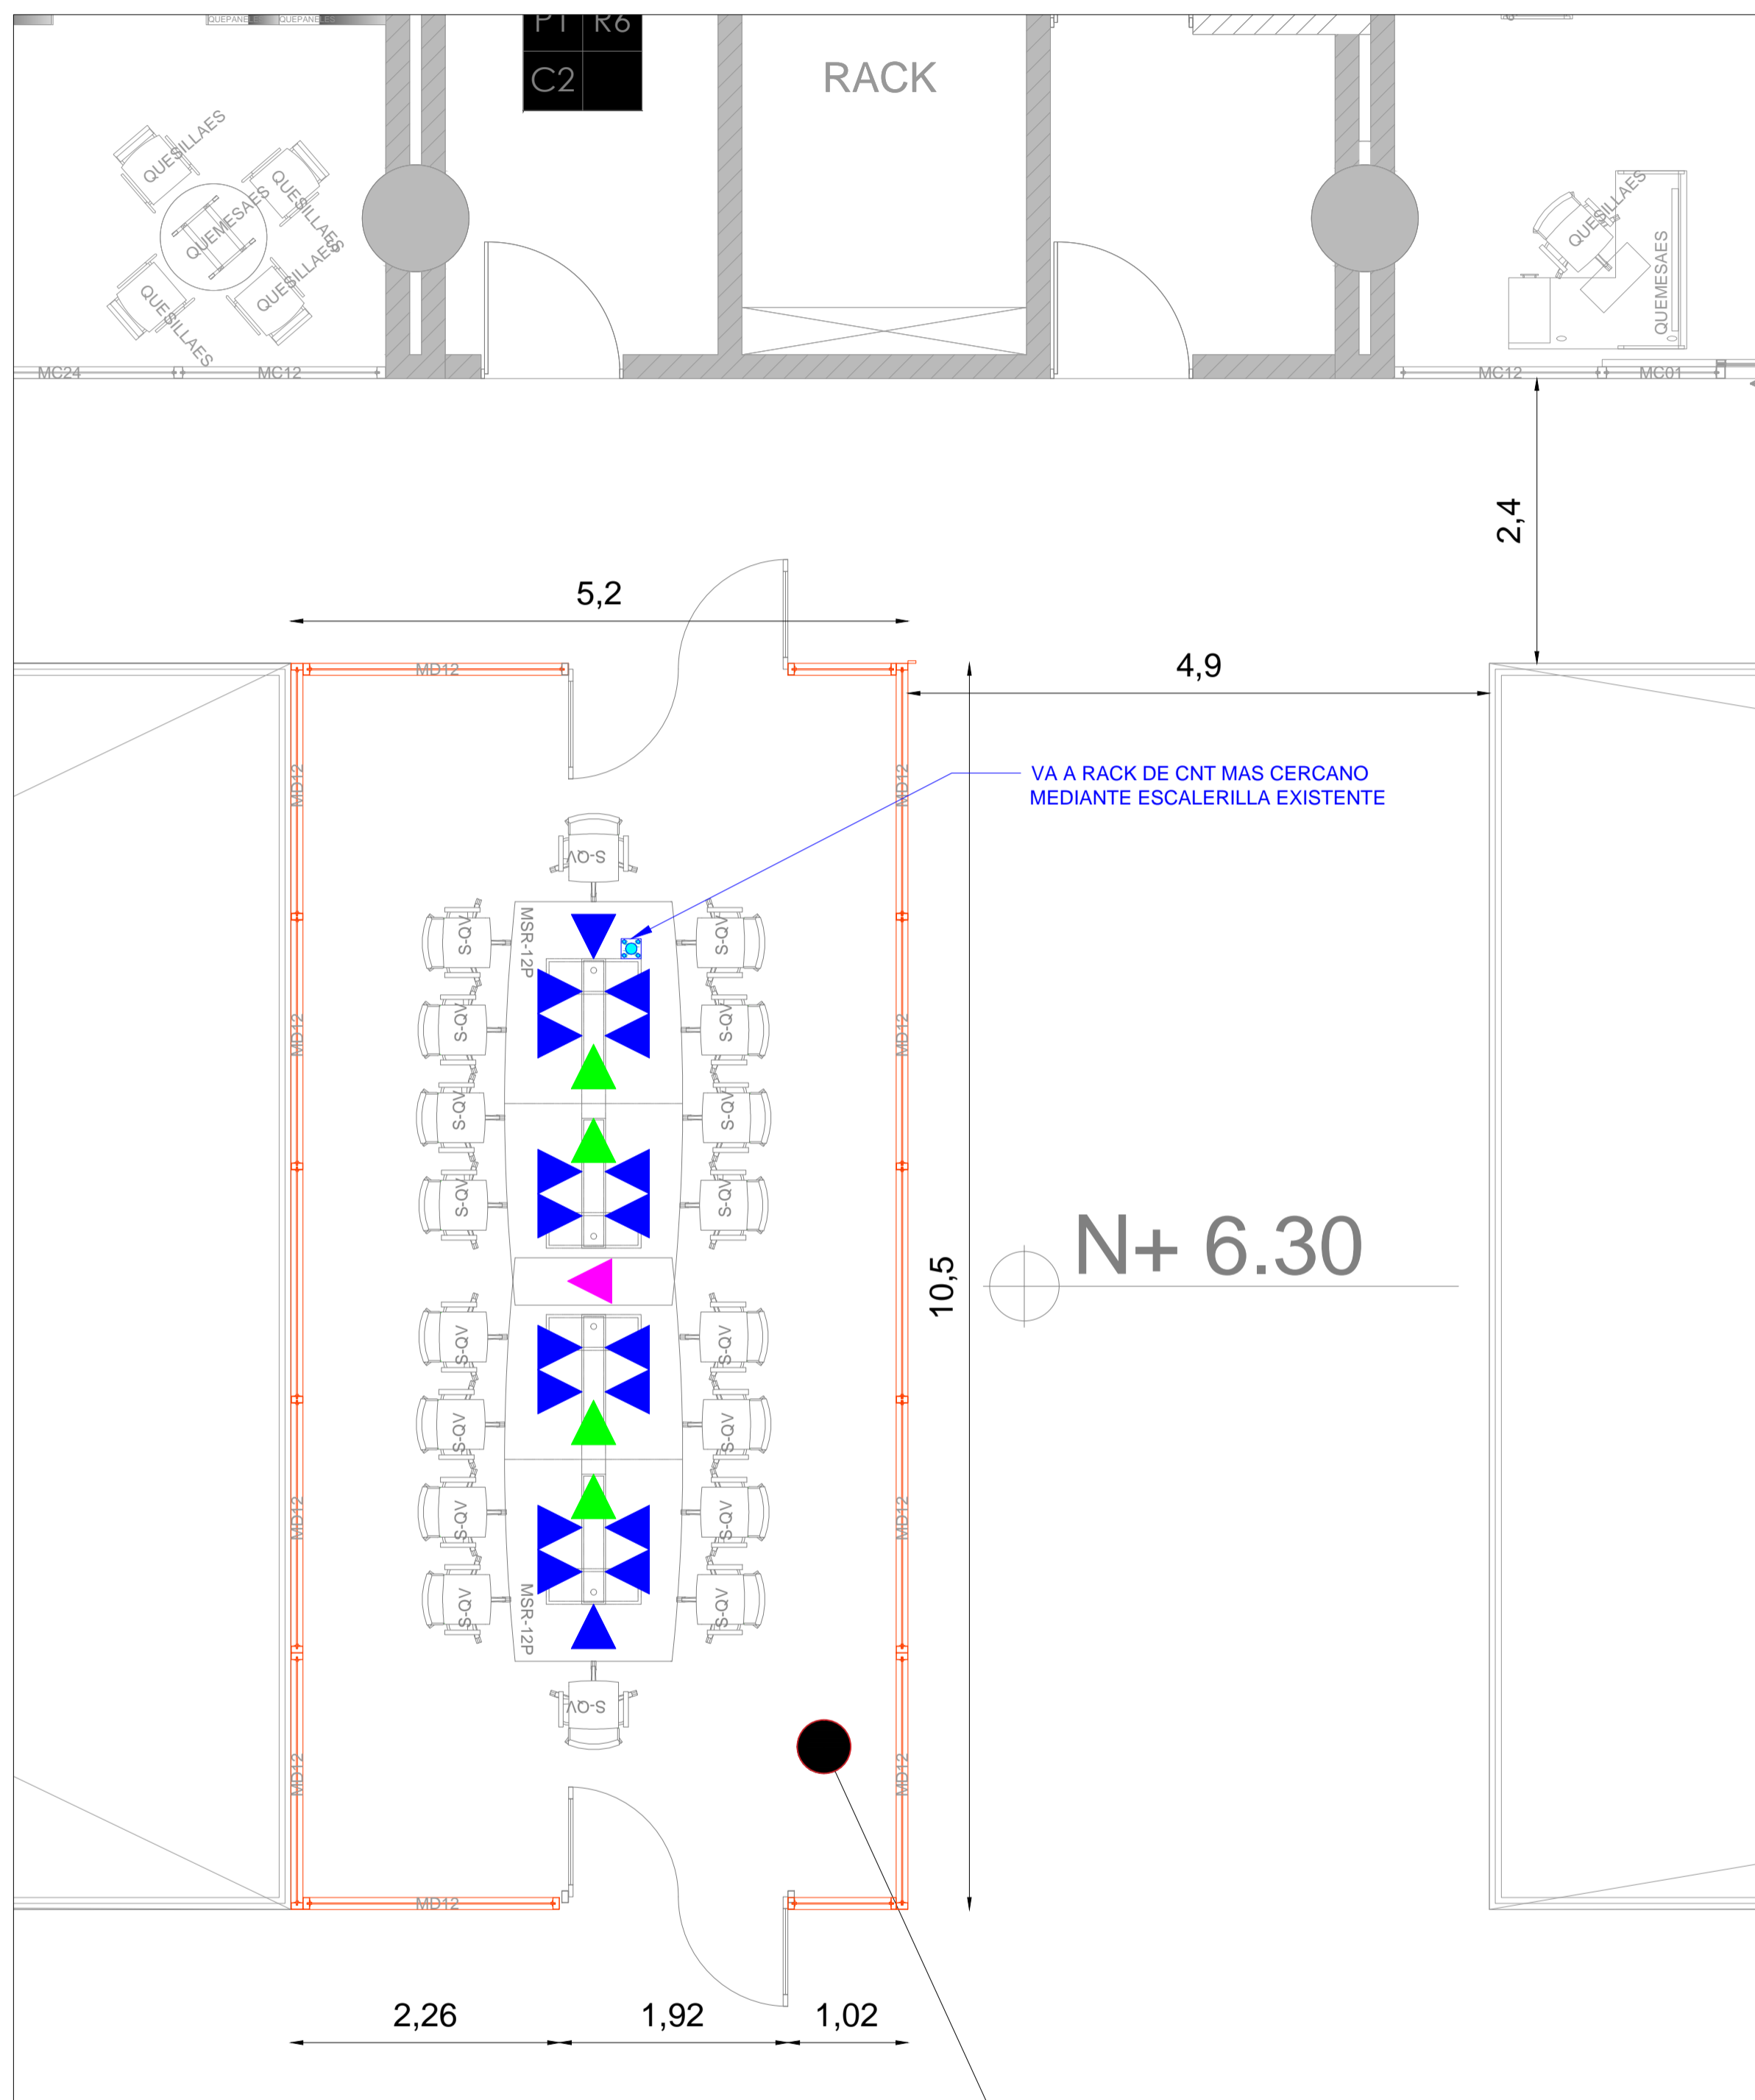

PROPUESTA PARA PISO 1, 2 Y 4

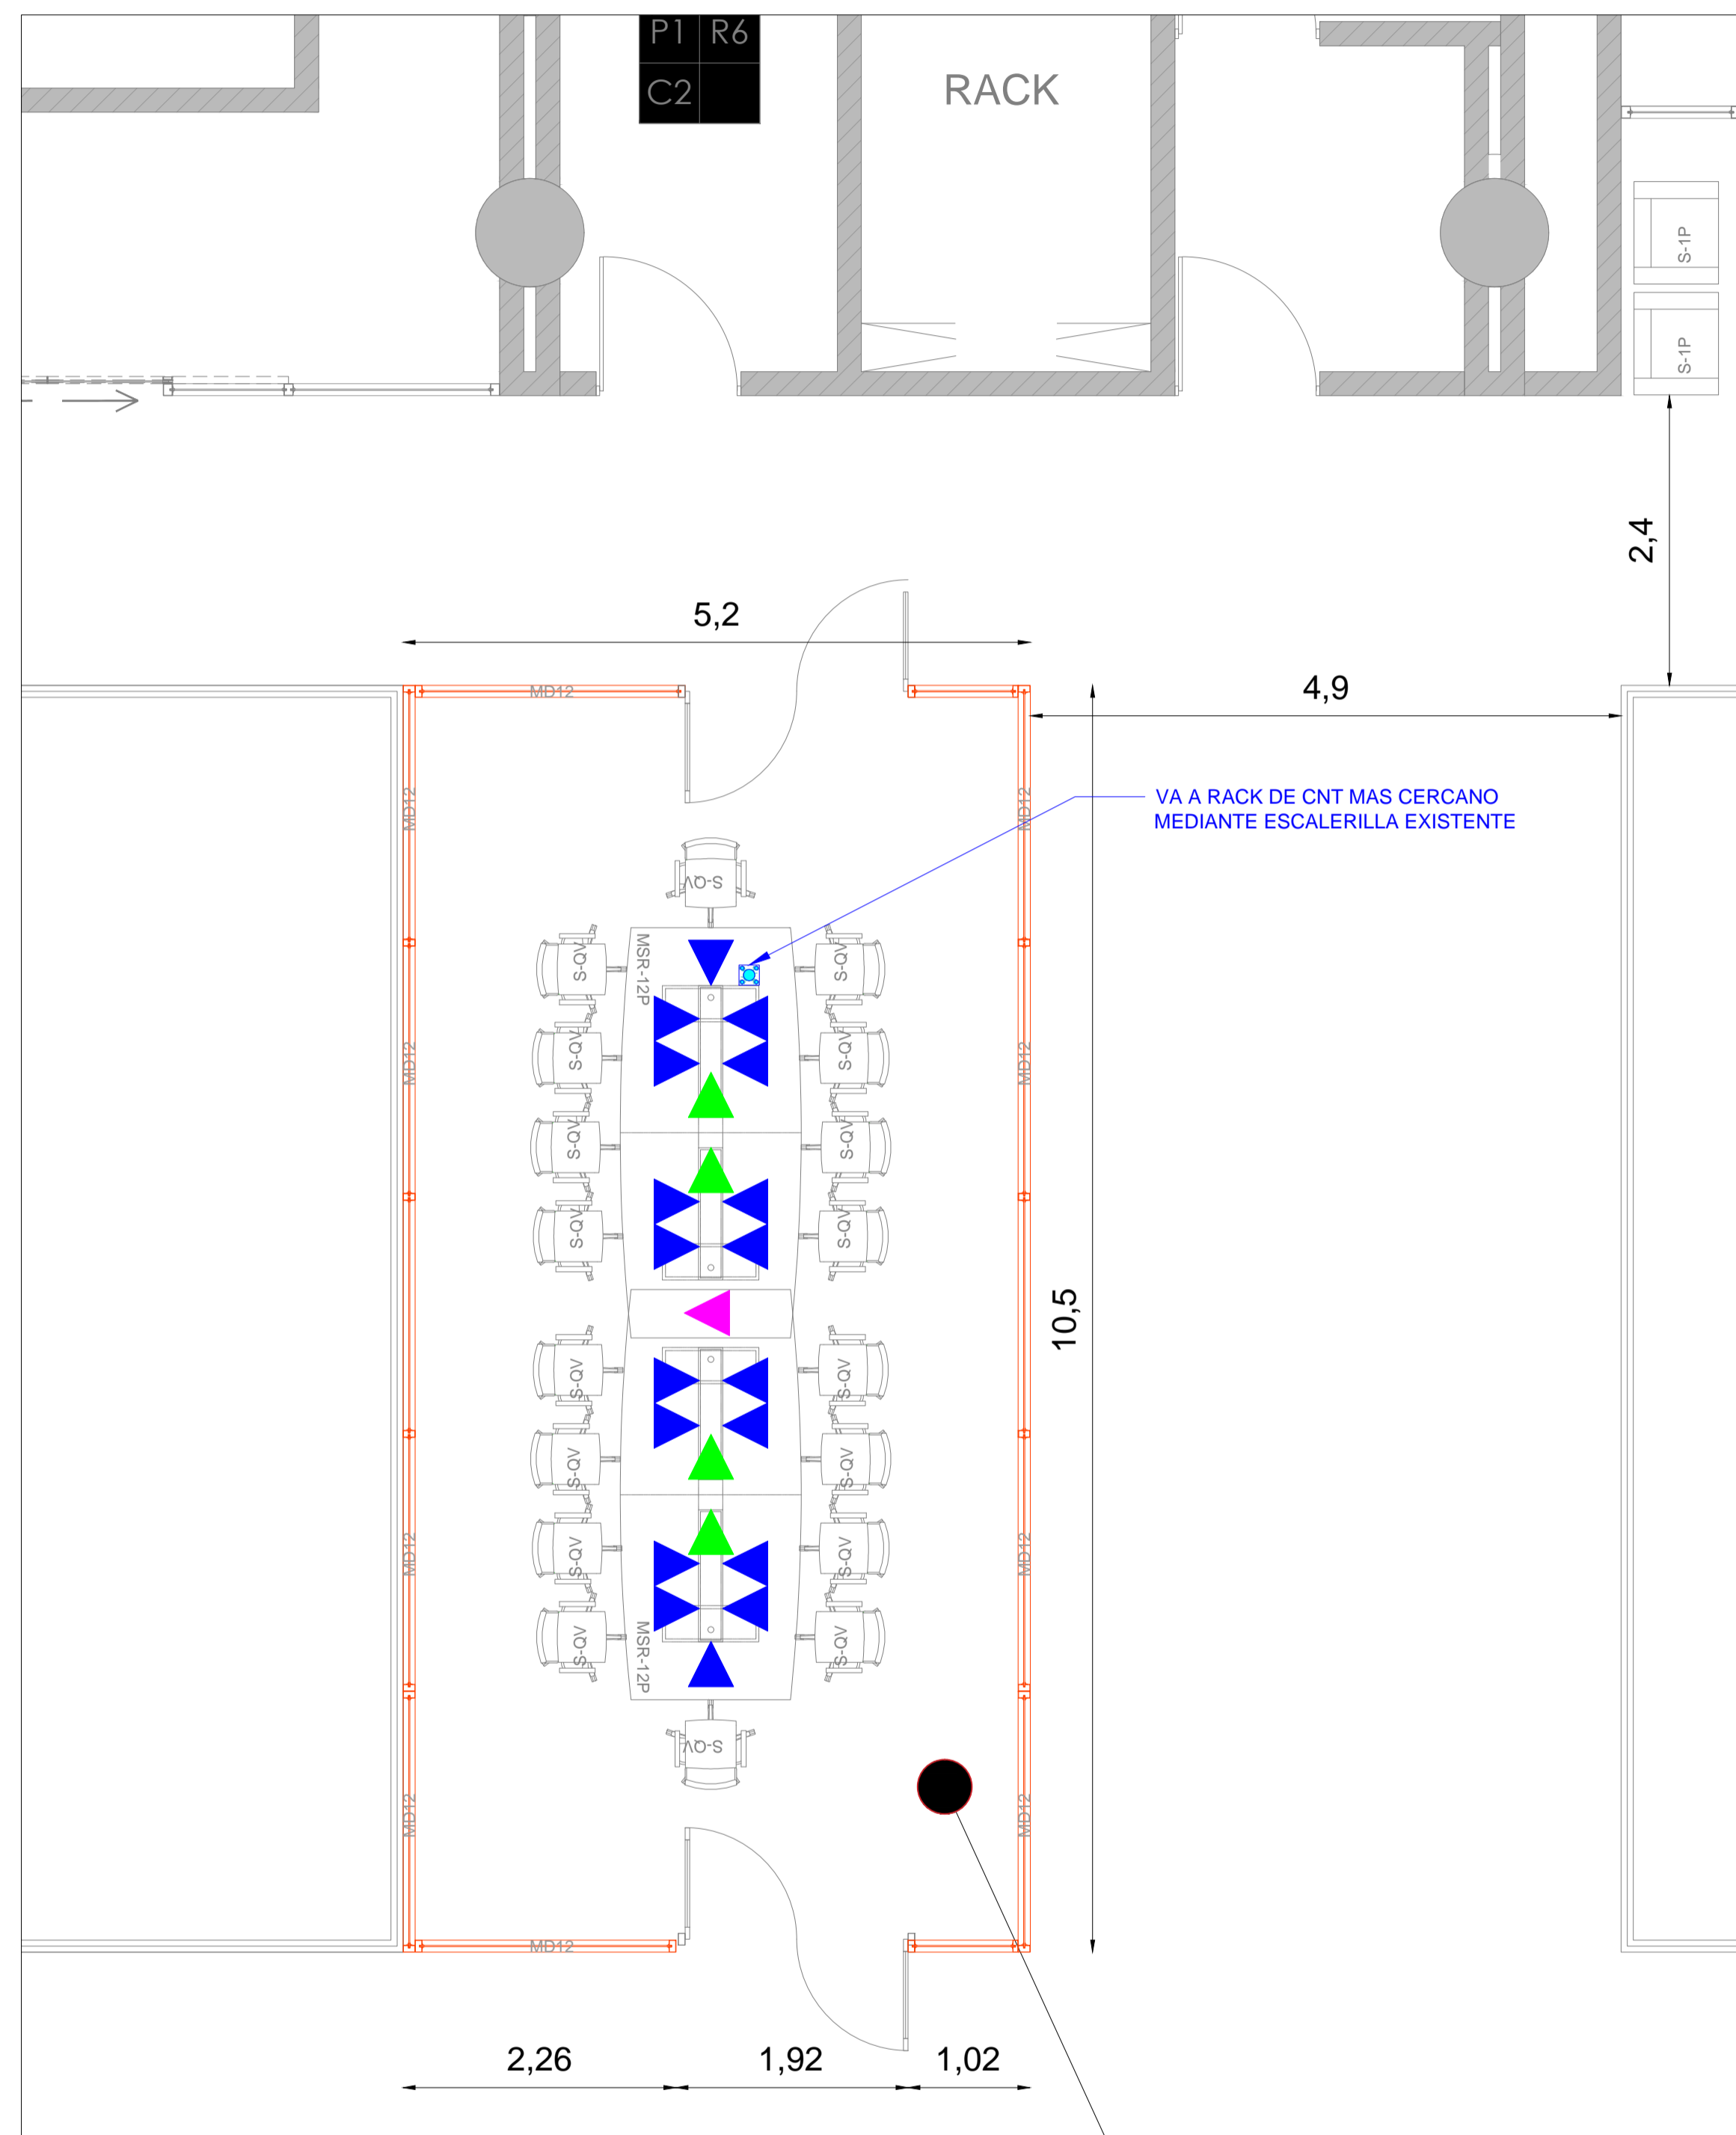

PROPUESTA PARA PISO 5 Y 6