



DISTRIBUCIÓN DE PUNTOS DE RED PARA CAMARAS IP EN SUB SUELO 1

SUBSUELO 1

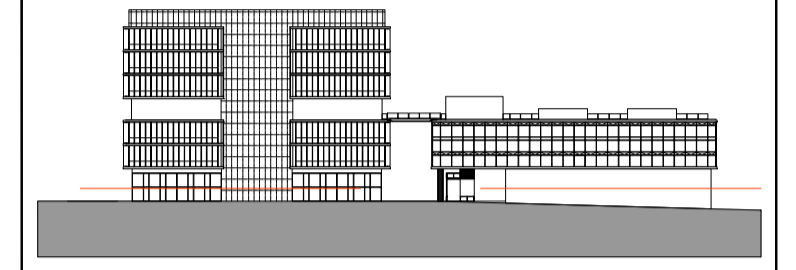

UBICACIÓN EN N + 0.00

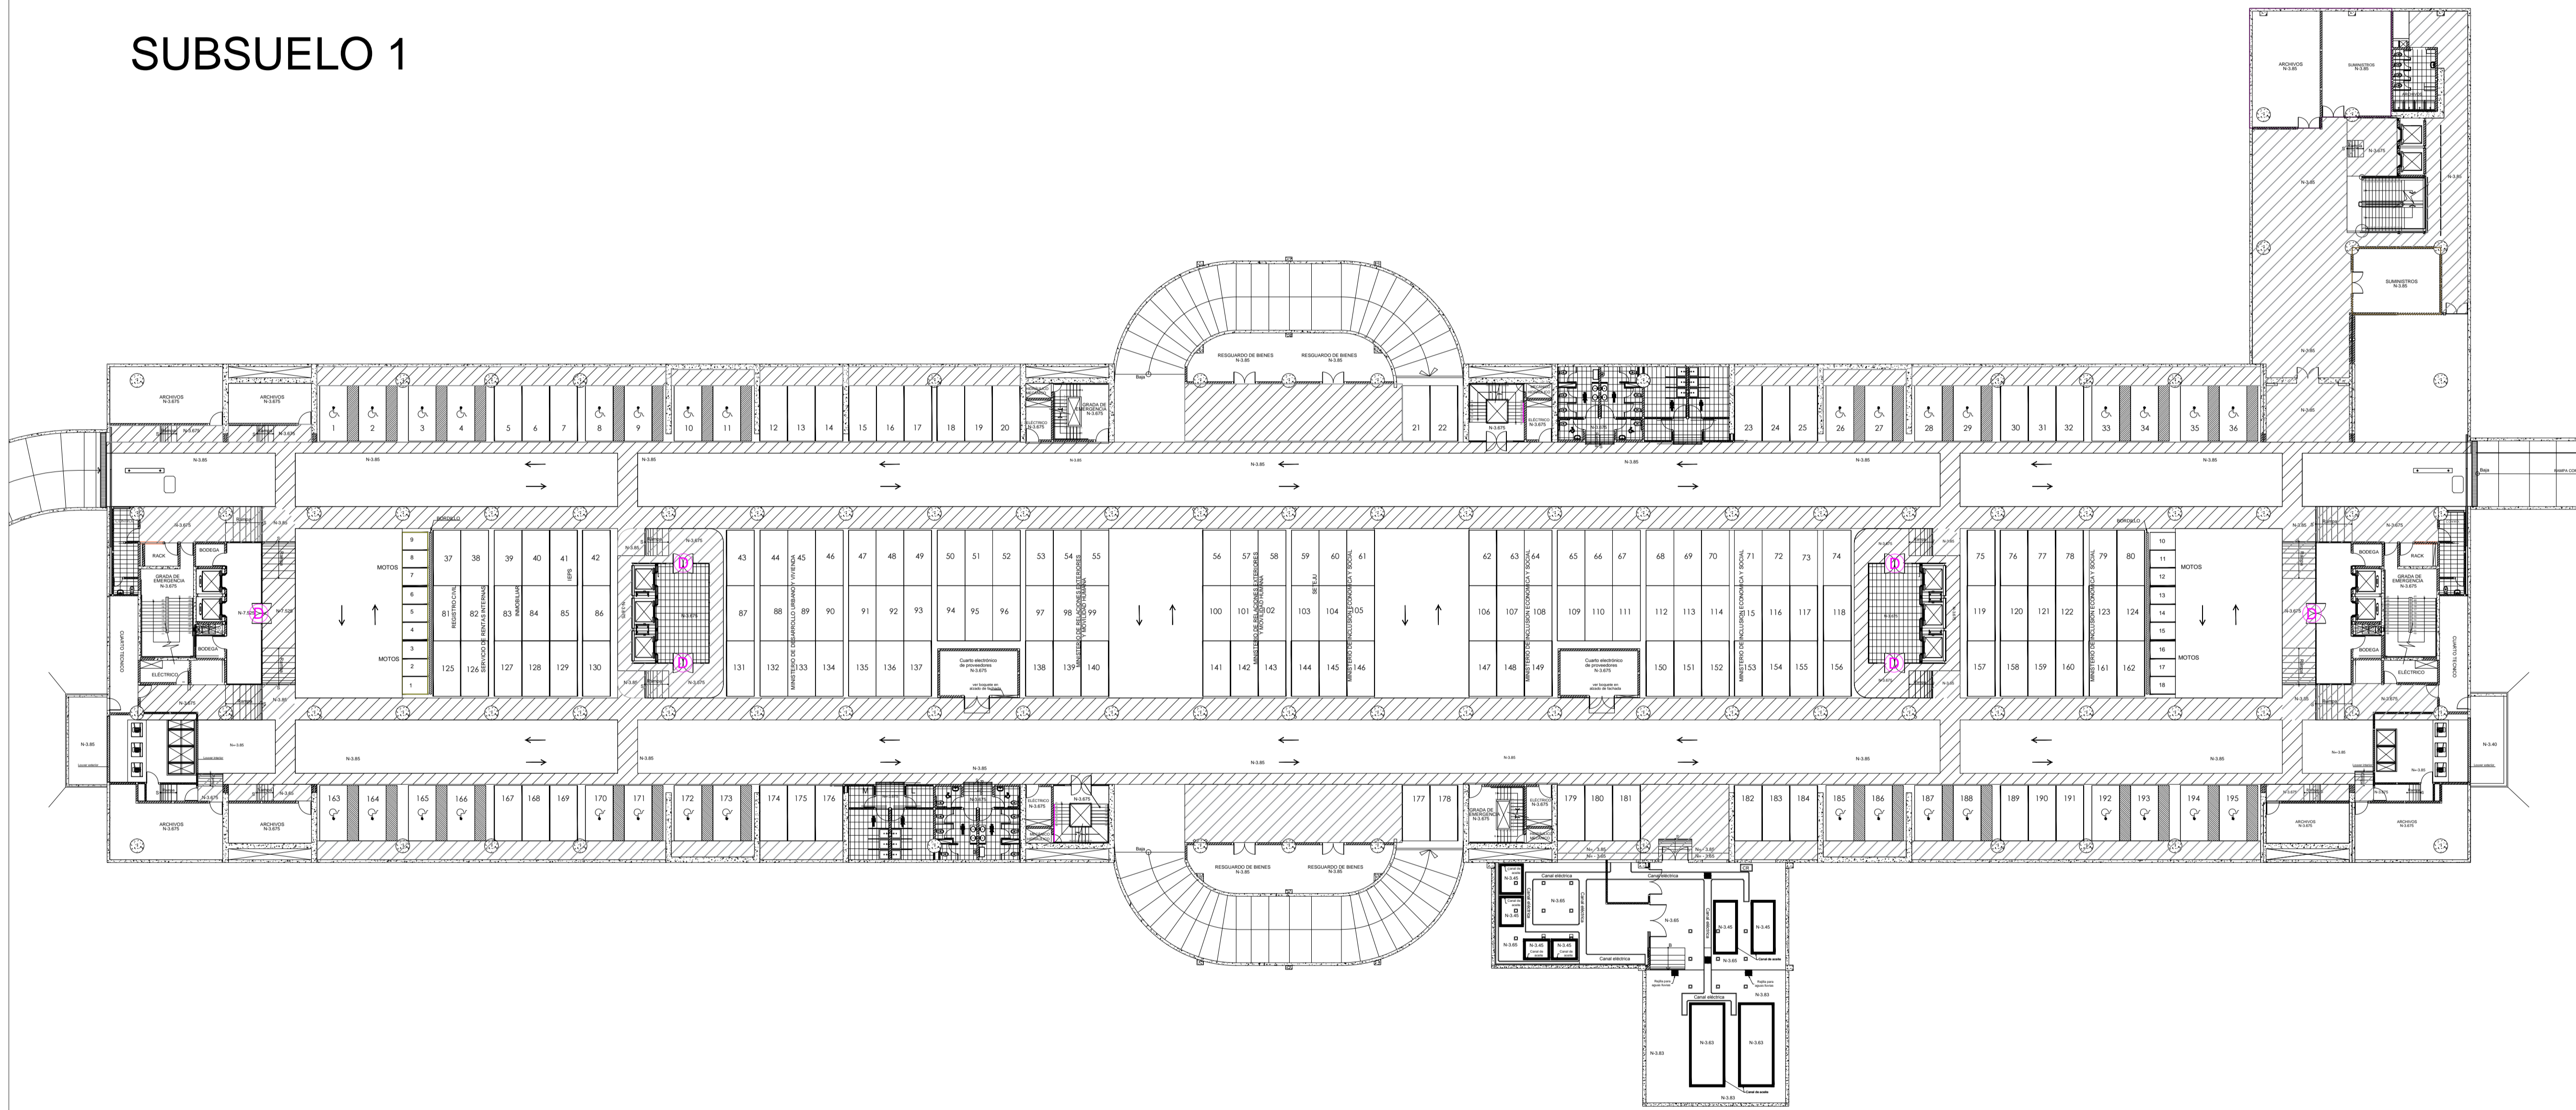

SIMBOLOGÍA:

SIMBOLOGÍA EQUIPO TECNOLÓGICO	
	Punto de red Cable F-UTP Cat 6A en techo para cámara IP
	24

PROYECTO:
OBRAS MENORES DE INFRAESTRUCTURA PARA LA PLATAFORMA GUBERNAMENTAL DE DESARROLLO SOCIAL

CONTIENE:
EQUIPAMIENTO TECNOLÓGICO
SISTEMA CONTADOR AUTOMÁTICO DE PERSONAS

FECHA: MARZO 2019
ESCALA: ---
LÁMINA: ELP 04 DE 05

ELABORADO POR:
ING. MAURICIO ROMERO
ANALISTA ELECTRICISTA DE BIENES INMUEBLES

APROBADO POR:
LIC. VERÓNICA RODRÍGUEZ
GERENTE DE PROYECTO PLATAFORMAS