

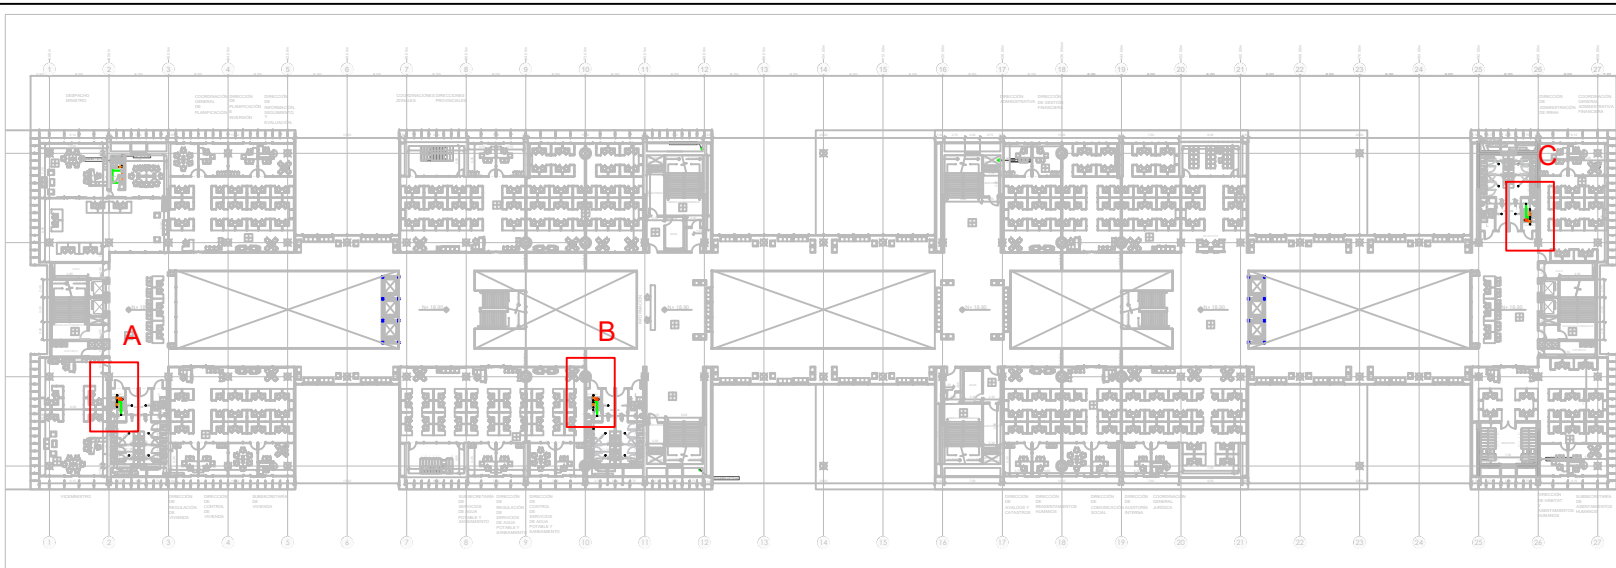
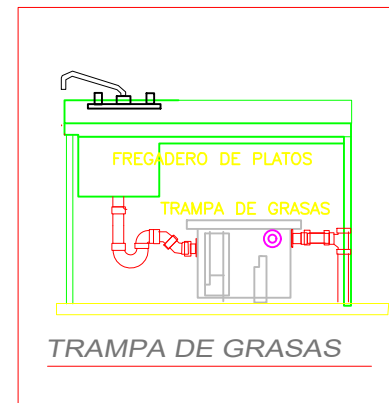
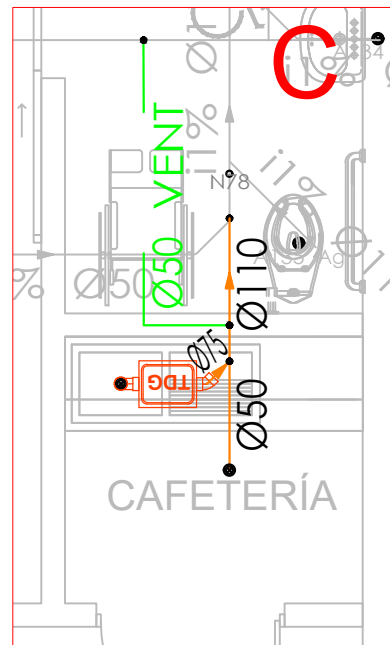


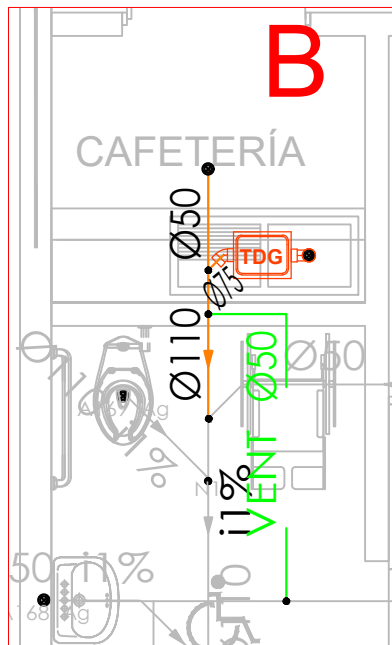

PLANOS DE SISTEMA DE ALCANTARILLADO SANITARIO

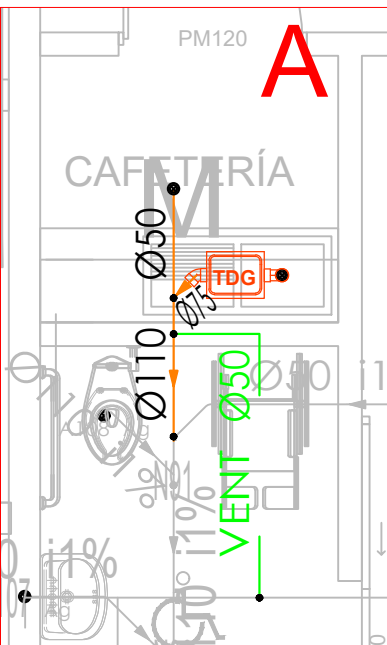

CONSIDERACIONES

- TUBERÍA PVC NOVALCO® + ACCESORIOS
LA RIGIDEZ DE LOS TUBOS PERMITE ASEGURAR MÍNIMAS DEFORMACIONES EN LAS CONDICIONES MÁS SEVERAS DE INSTALACIÓN. LAS ESPECIFICACIONES DEL MATERIAL VIENEN EN LA BASE DE NTE INEN 2059
- TUBERÍA PVC DESAGÜE FLEXIBLE + ACCESORIOS
LA FUNCIÓN DE ESTA INSTALACIÓN ES DESALOJAR EL LÍQUIDO ESFLUENTE DE LOS APARATOS SANITARIOS QUE CONFORMAN UN SISTEMA MAYOR (BAÑO). LAS TUBERÍAS CLORURO DE POLIVINILO (PVC) RÍGIDO SERÁN DEL TIPO TUBERÍA SANITARIA REFORZADA. CUMPLIRÁN LAS NTE INEN 1374 PARA CLORURO DE POLIVINILO (R)
- TUBERÍA PVC VENTILACIÓN + ACCESORIOS
SISTEMA CONSTITUIDO POR EL CONJUNTO DE TUBERÍAS Y ACCESORIOS DESTINADOS A VENTILAR LOS APARATOS SANITARIOS. LAS TUBERÍAS Y ACCESORIOS DEL SISTEMA CUMPLIRÁN LAS NTE INEN 1374 PARA CLORURO DE POLIVINILO (B)

SERVICIO DE GESTIÓN INMOBILIARIA
DEL SECTOR PÚBLICO
DIRECCIÓN DISEÑO

Jorge Washington De 137 y Av. Amazonas
QUITO - ECUADOR

UBICACIÓN:

ESCALA: 1:500

SIMBOLOGÍA:

— TUBERÍA SANITARIA RÍGIDA	— TUBERÍA SANITARIA FLEXIBLE
— TUBERÍA DE VENTILACIÓN	— TUBERÍA DE VENTILACIÓN
PROYECTO:
OBRAS MENORES DE INFRAESTRUCTURA PARA
LA PLATAFORMA GUBERNAMENTAL DEL
GESTIÓN SOCIAL

CONTIENE:
DISEÑO DE ALCANTARILLADO SANITARIO
PARA CAFETERÍAS

FECHA:
NOVIEMBRE 2018

ESCALA:
INDICADAS

ELABORADO POR:

ING. YENY GÓMEZ

APROBADO POR:

LIC. VERÓNICA RODRÍGUEZ
