



UBICACIÓN:

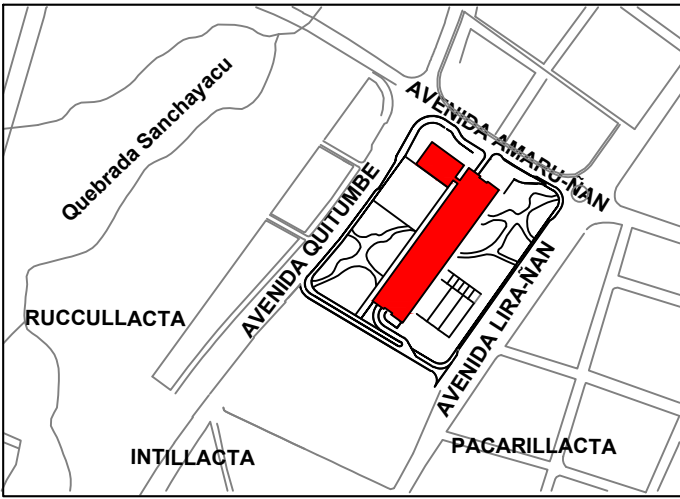

ESQUEMA:

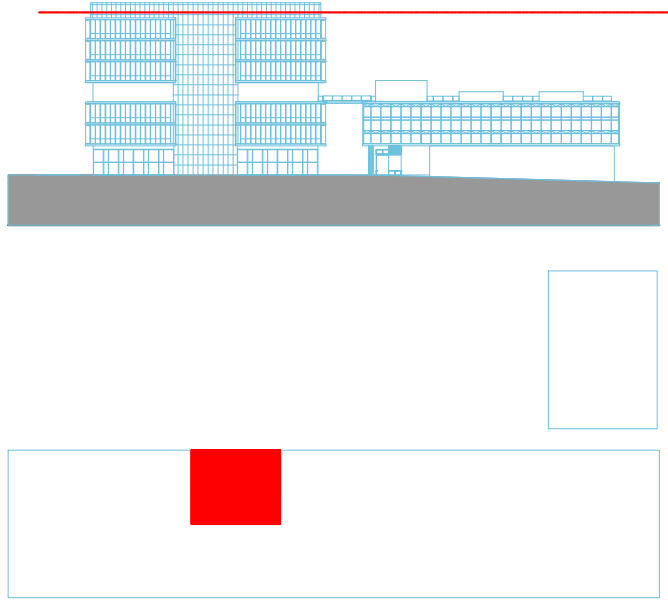

SIMBOLOGÍA:

SÍMBOLO	DESCRIPCIÓN
	ÁREA DE INTERVENCIÓN

NOTAS GENERALES:

- Es obligación de la empresa contratista verificar en sitio todas las referencias constructivas, distancias, elevaciones, niveles e instalaciones, antes de intervenir, fabricar y montar los elementos en la infraestructura.
- La empresa contratista proveerá las holguras suficientes en los elementos para asegurar su óptima instalación y montaje en sitio.
- Es obligación de la empresa contratista verificar que su intervención en la infraestructura no comprometa el correcto funcionamiento de los sistemas de ingenierías: eléctrico, electrónico, mecánico, hidrosanitario, estructural, y demás, que funcionan de manera integral en la Plataforma Gubernamental de Desarrollo Social.
- Se indican diferentes escalas en cada una de las representaciones planimétricas.


SELLOS:

OBRAS MENORES DE INFRAESTRUCTURA PARA LA
PLATAFORMA GUBERNAMENTAL DE DESARROLLO SOCIAL

CONTENIDO:


SALA DE CONDUCTORES N +31.50

Elaborado por: ARO. JEFFERSON BECERRA Analista Técnico de Proyecto Inmobiliario Estratégico	Revisado por: ING. CARLOS CORDOVA Experto Estratégico Proyecto Inmobiliario Estratégico
Aprobado por: LIC. VERÓNICA RODRÍGUEZ Gerente de Proyecto Inmobiliario Estratégico	FECHA: JULIO - 2019 ESCALA: INDICADAS
REVISIÓN INTERDISCIPLINARIA: 09/01/2020	LÁMINA: A-10 DE 13

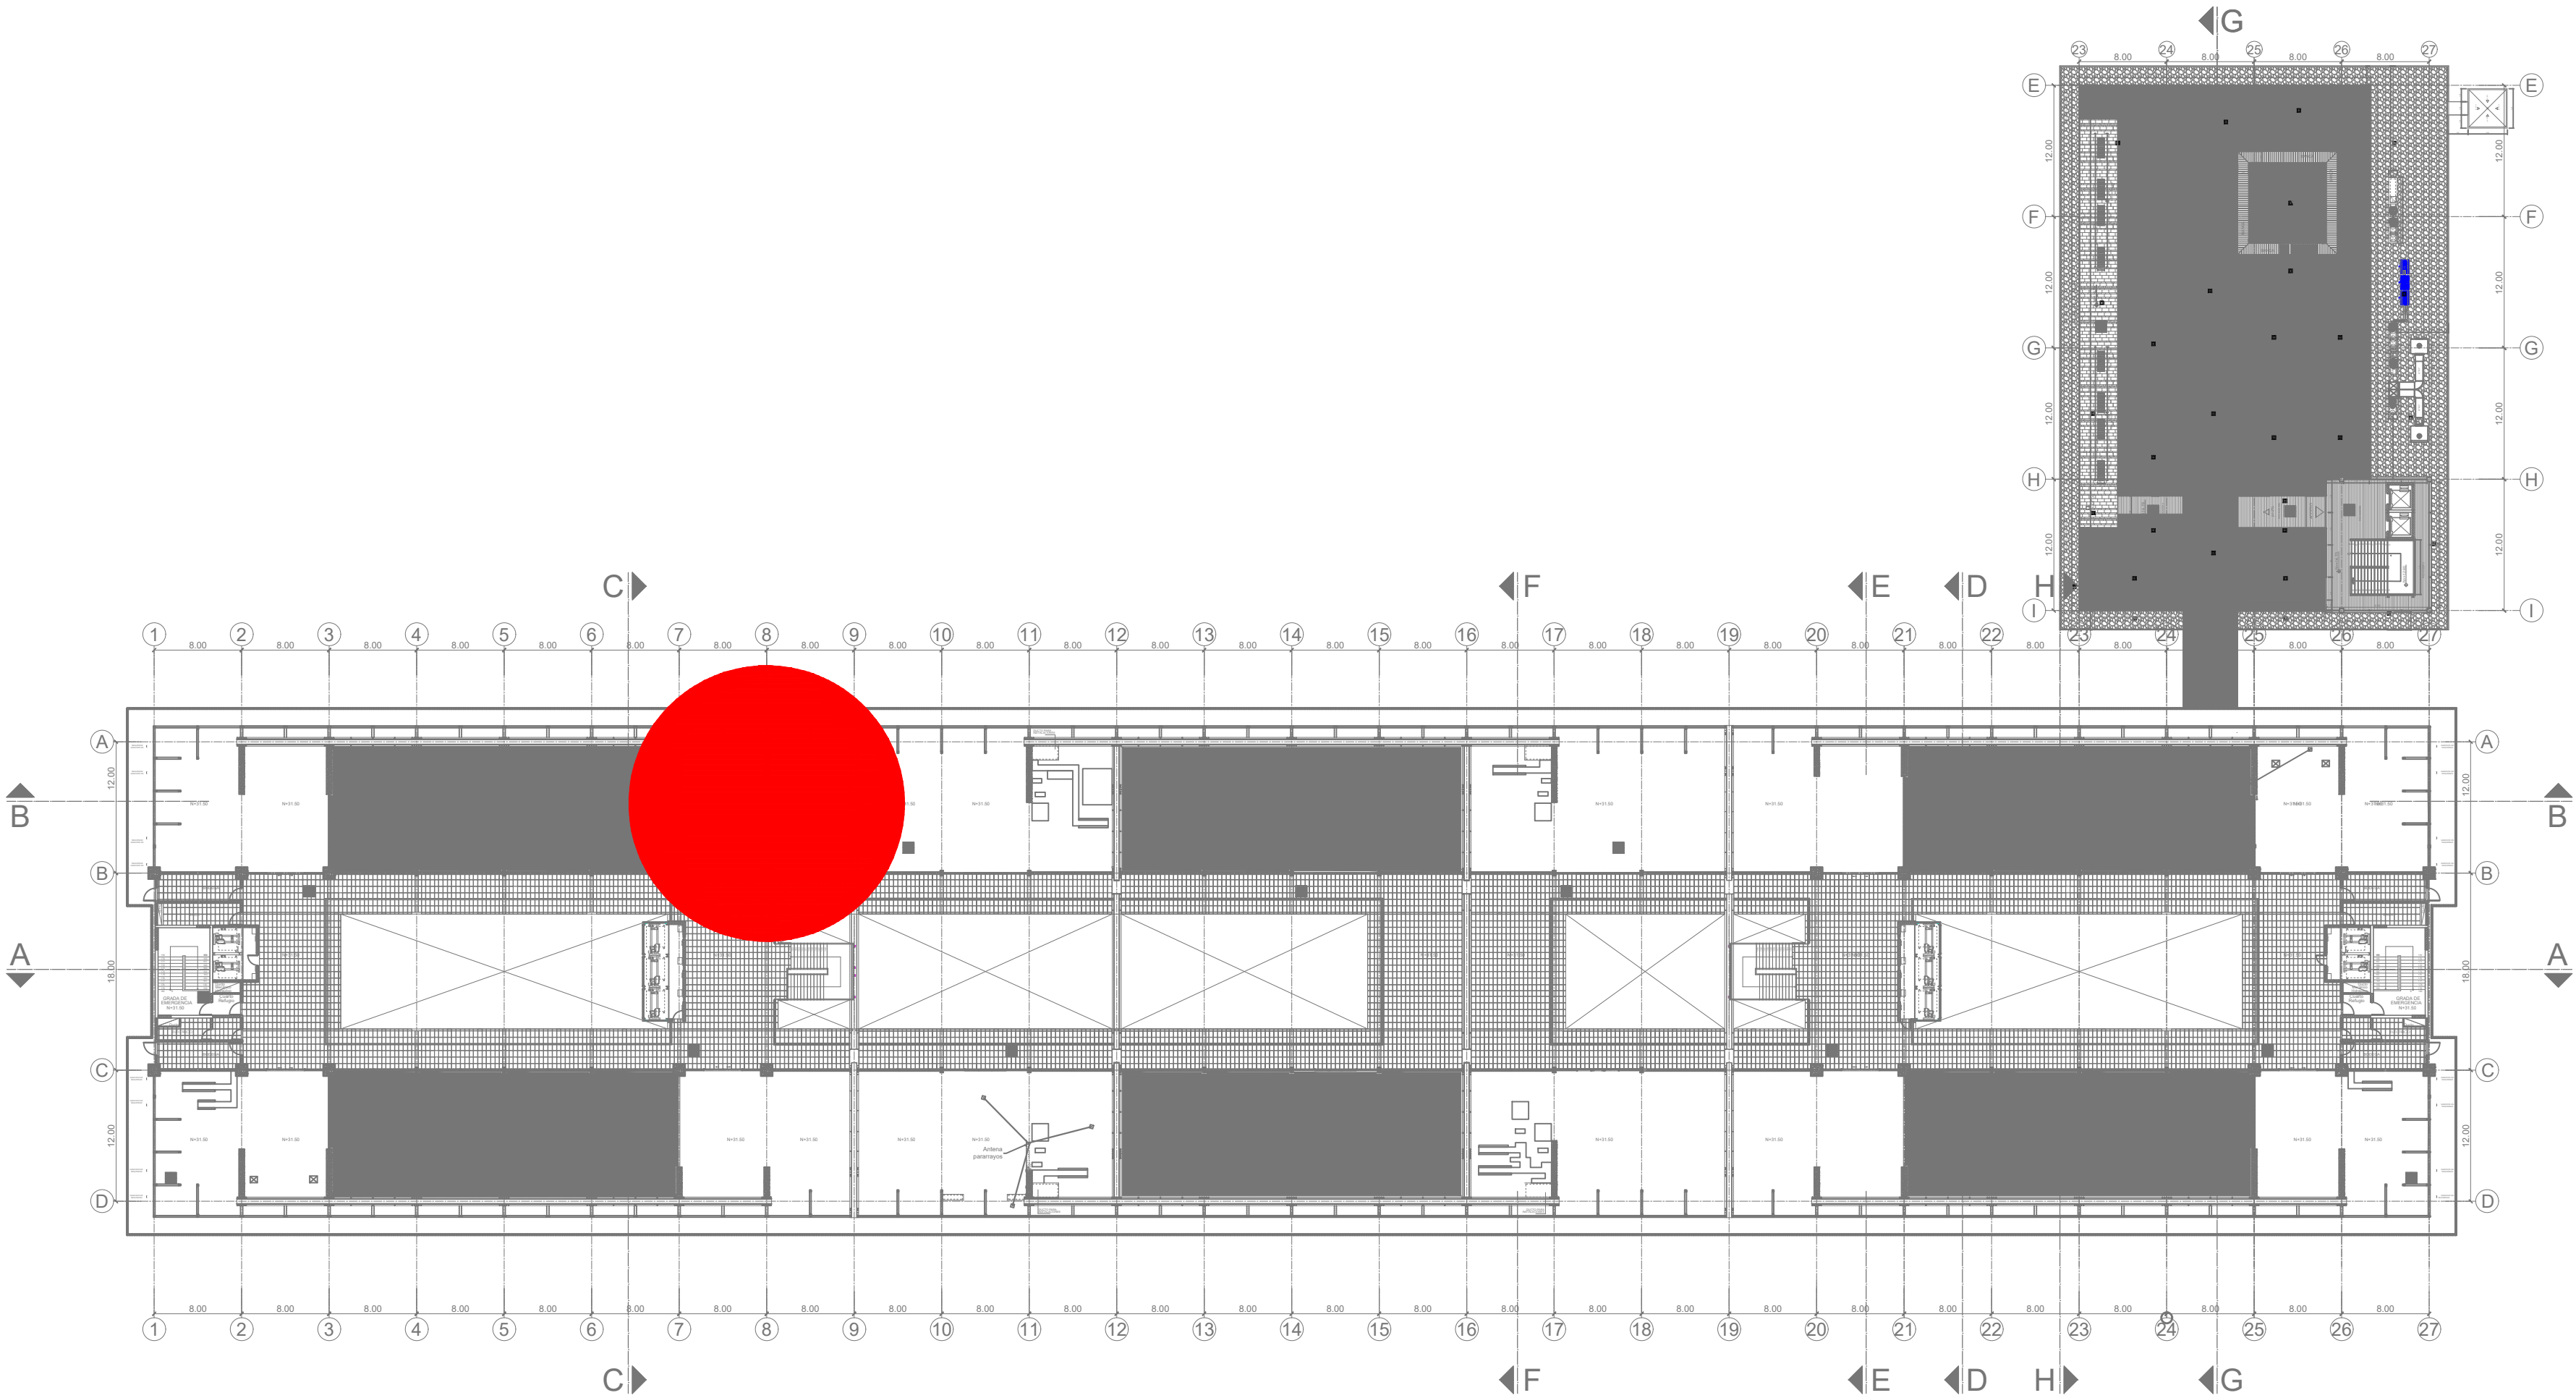

UBICACIÓN DE SALA DE CONDUCTORES N +31.50




ESCALA : 1 - 500

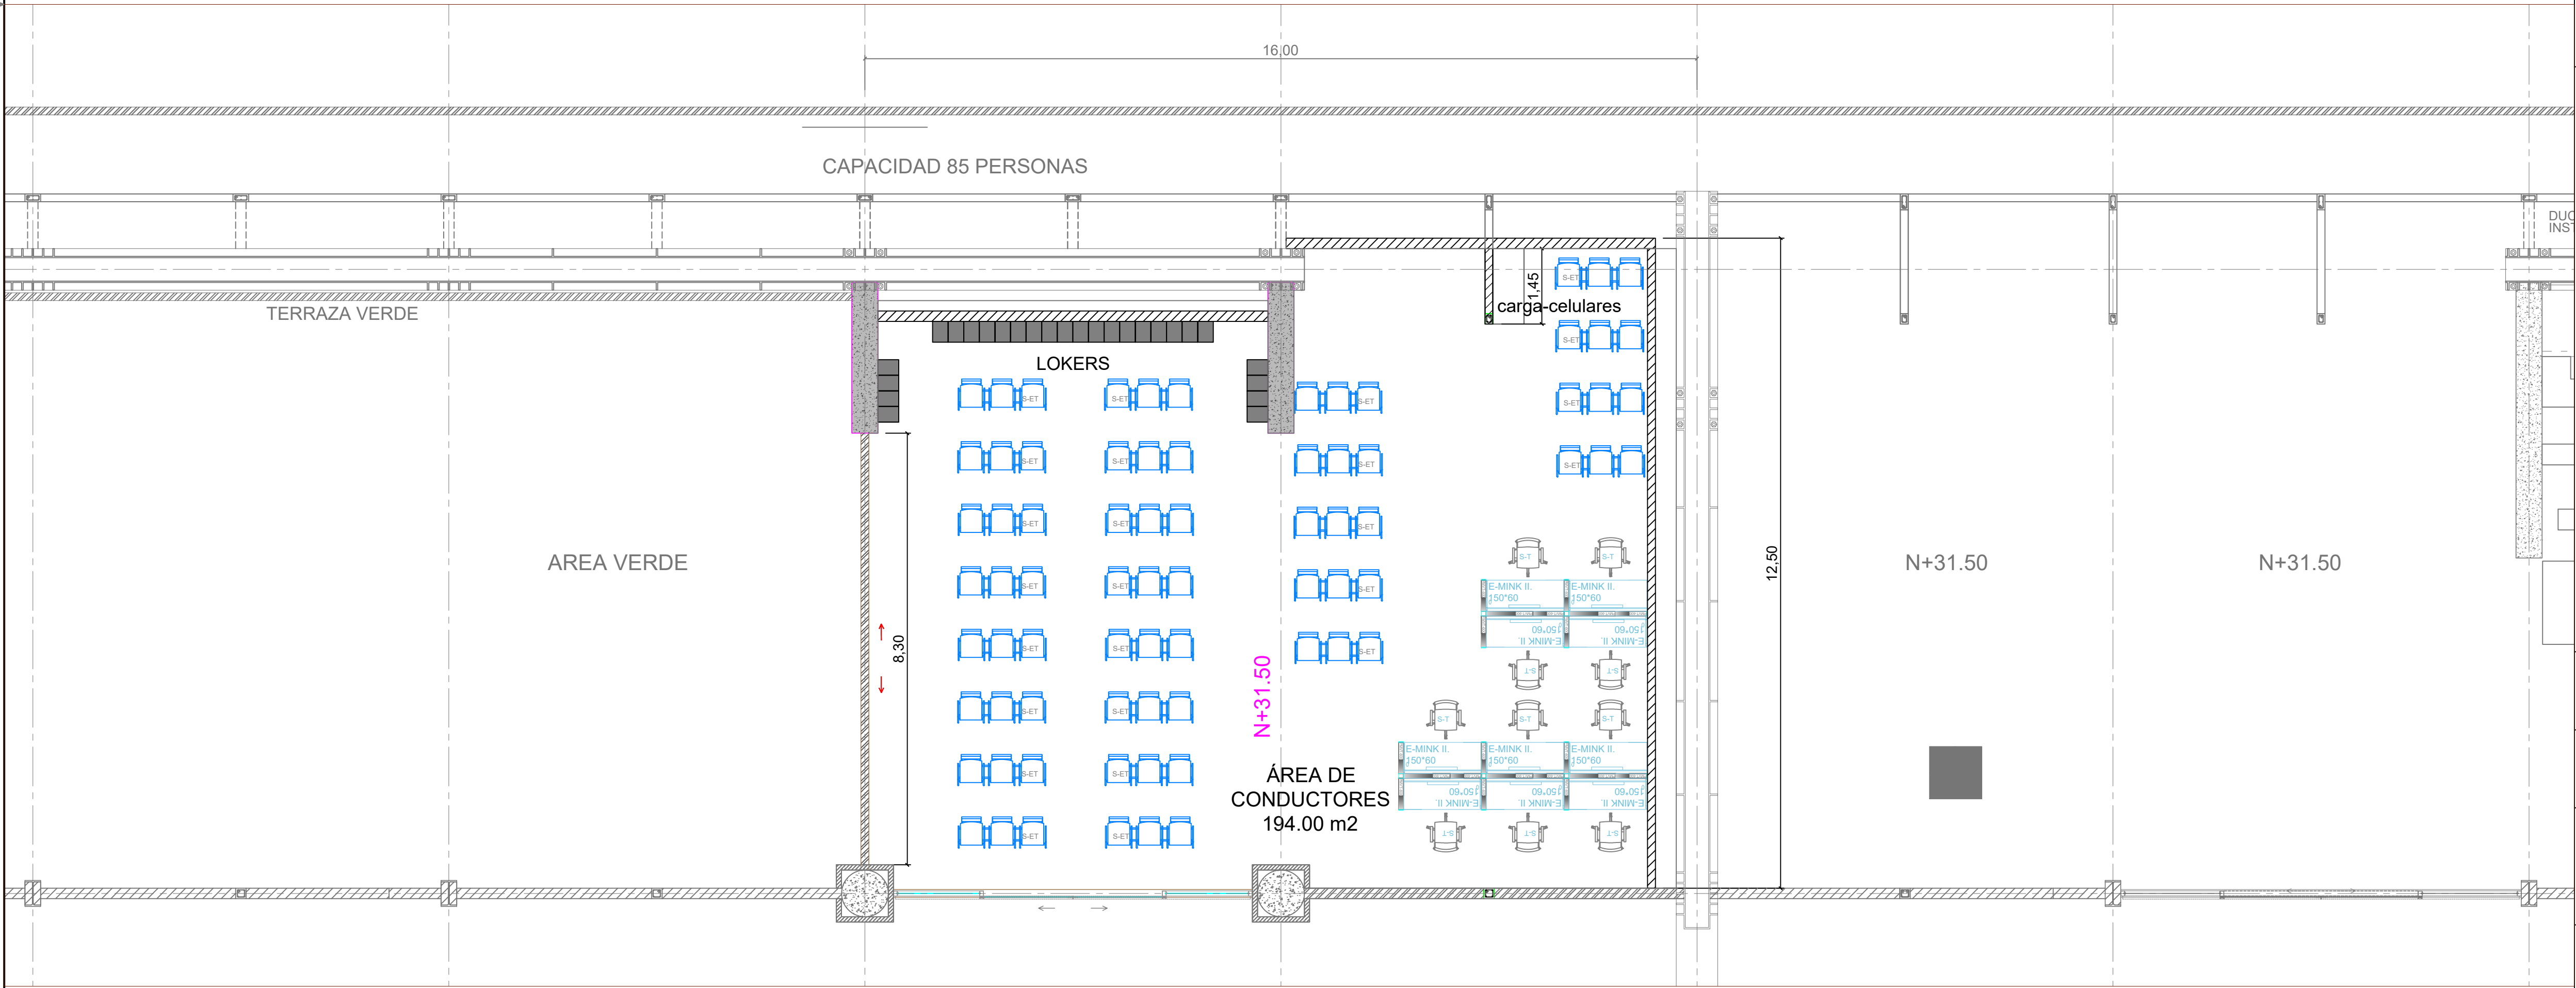

SALA DE CONDUCTORES N +31.50, EJES 7-9 / A-B

ESCALA : 1 - 75

ESCALA : 1 - 100

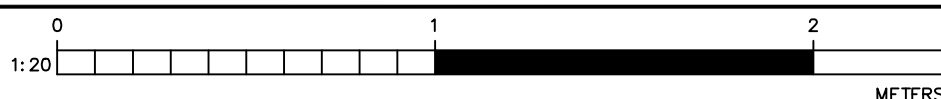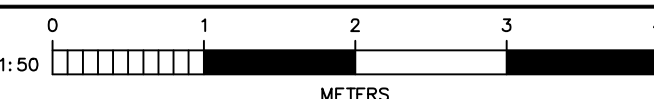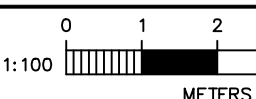

ESTE DOCUMENTO CONTIENE INFORMACIÓN CONFIDENCIAL, PROPIEDAD DE INMOBILIAR, QUEDA EXPRESAMENTE PROHIBIDA SU DIFUSIÓN, COPIA O USO SIN PREMIA AUTORIZACIÓN. ESTE DOCUMENTO HA SIDO GENERADO EN FORMA ELECTRÓNICA, NO PUEDE SER MODIFICADO POR MEDIOS MANUALES.