



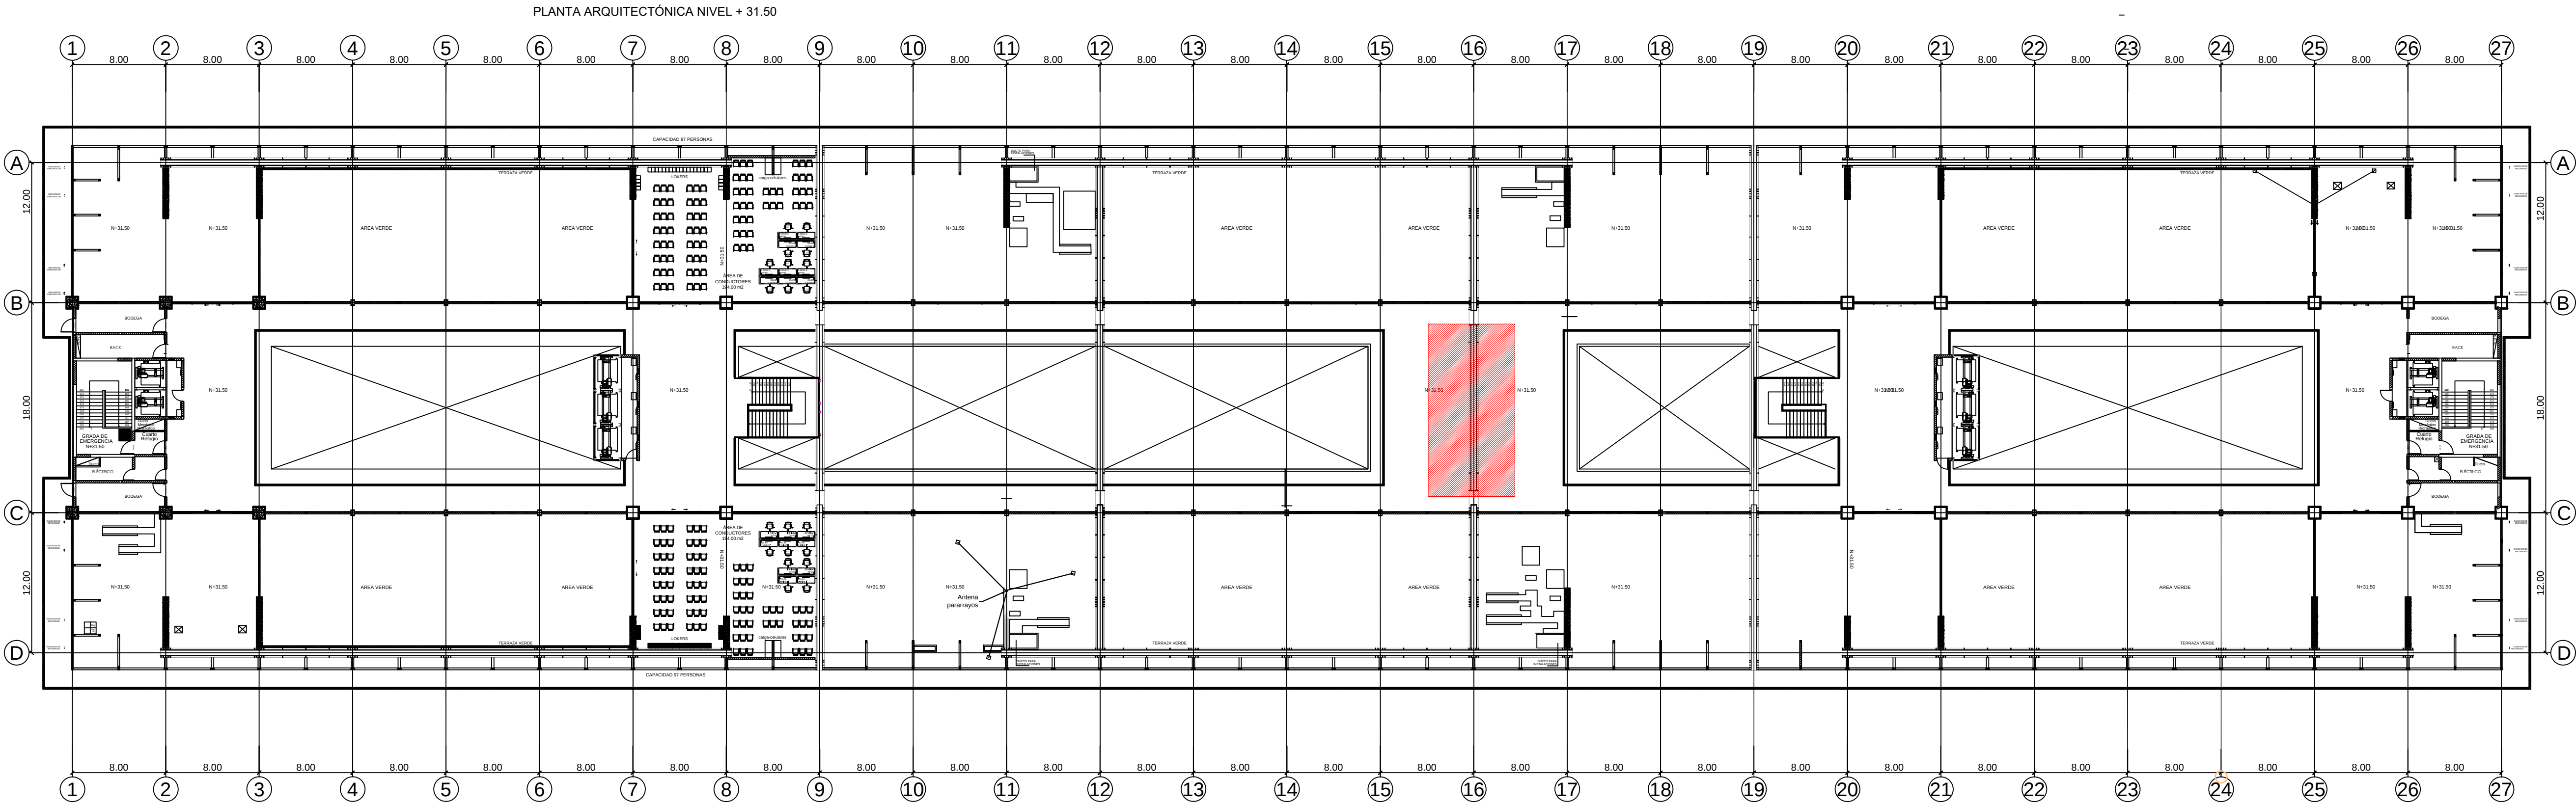

UBICACIÓN FREGADEROS

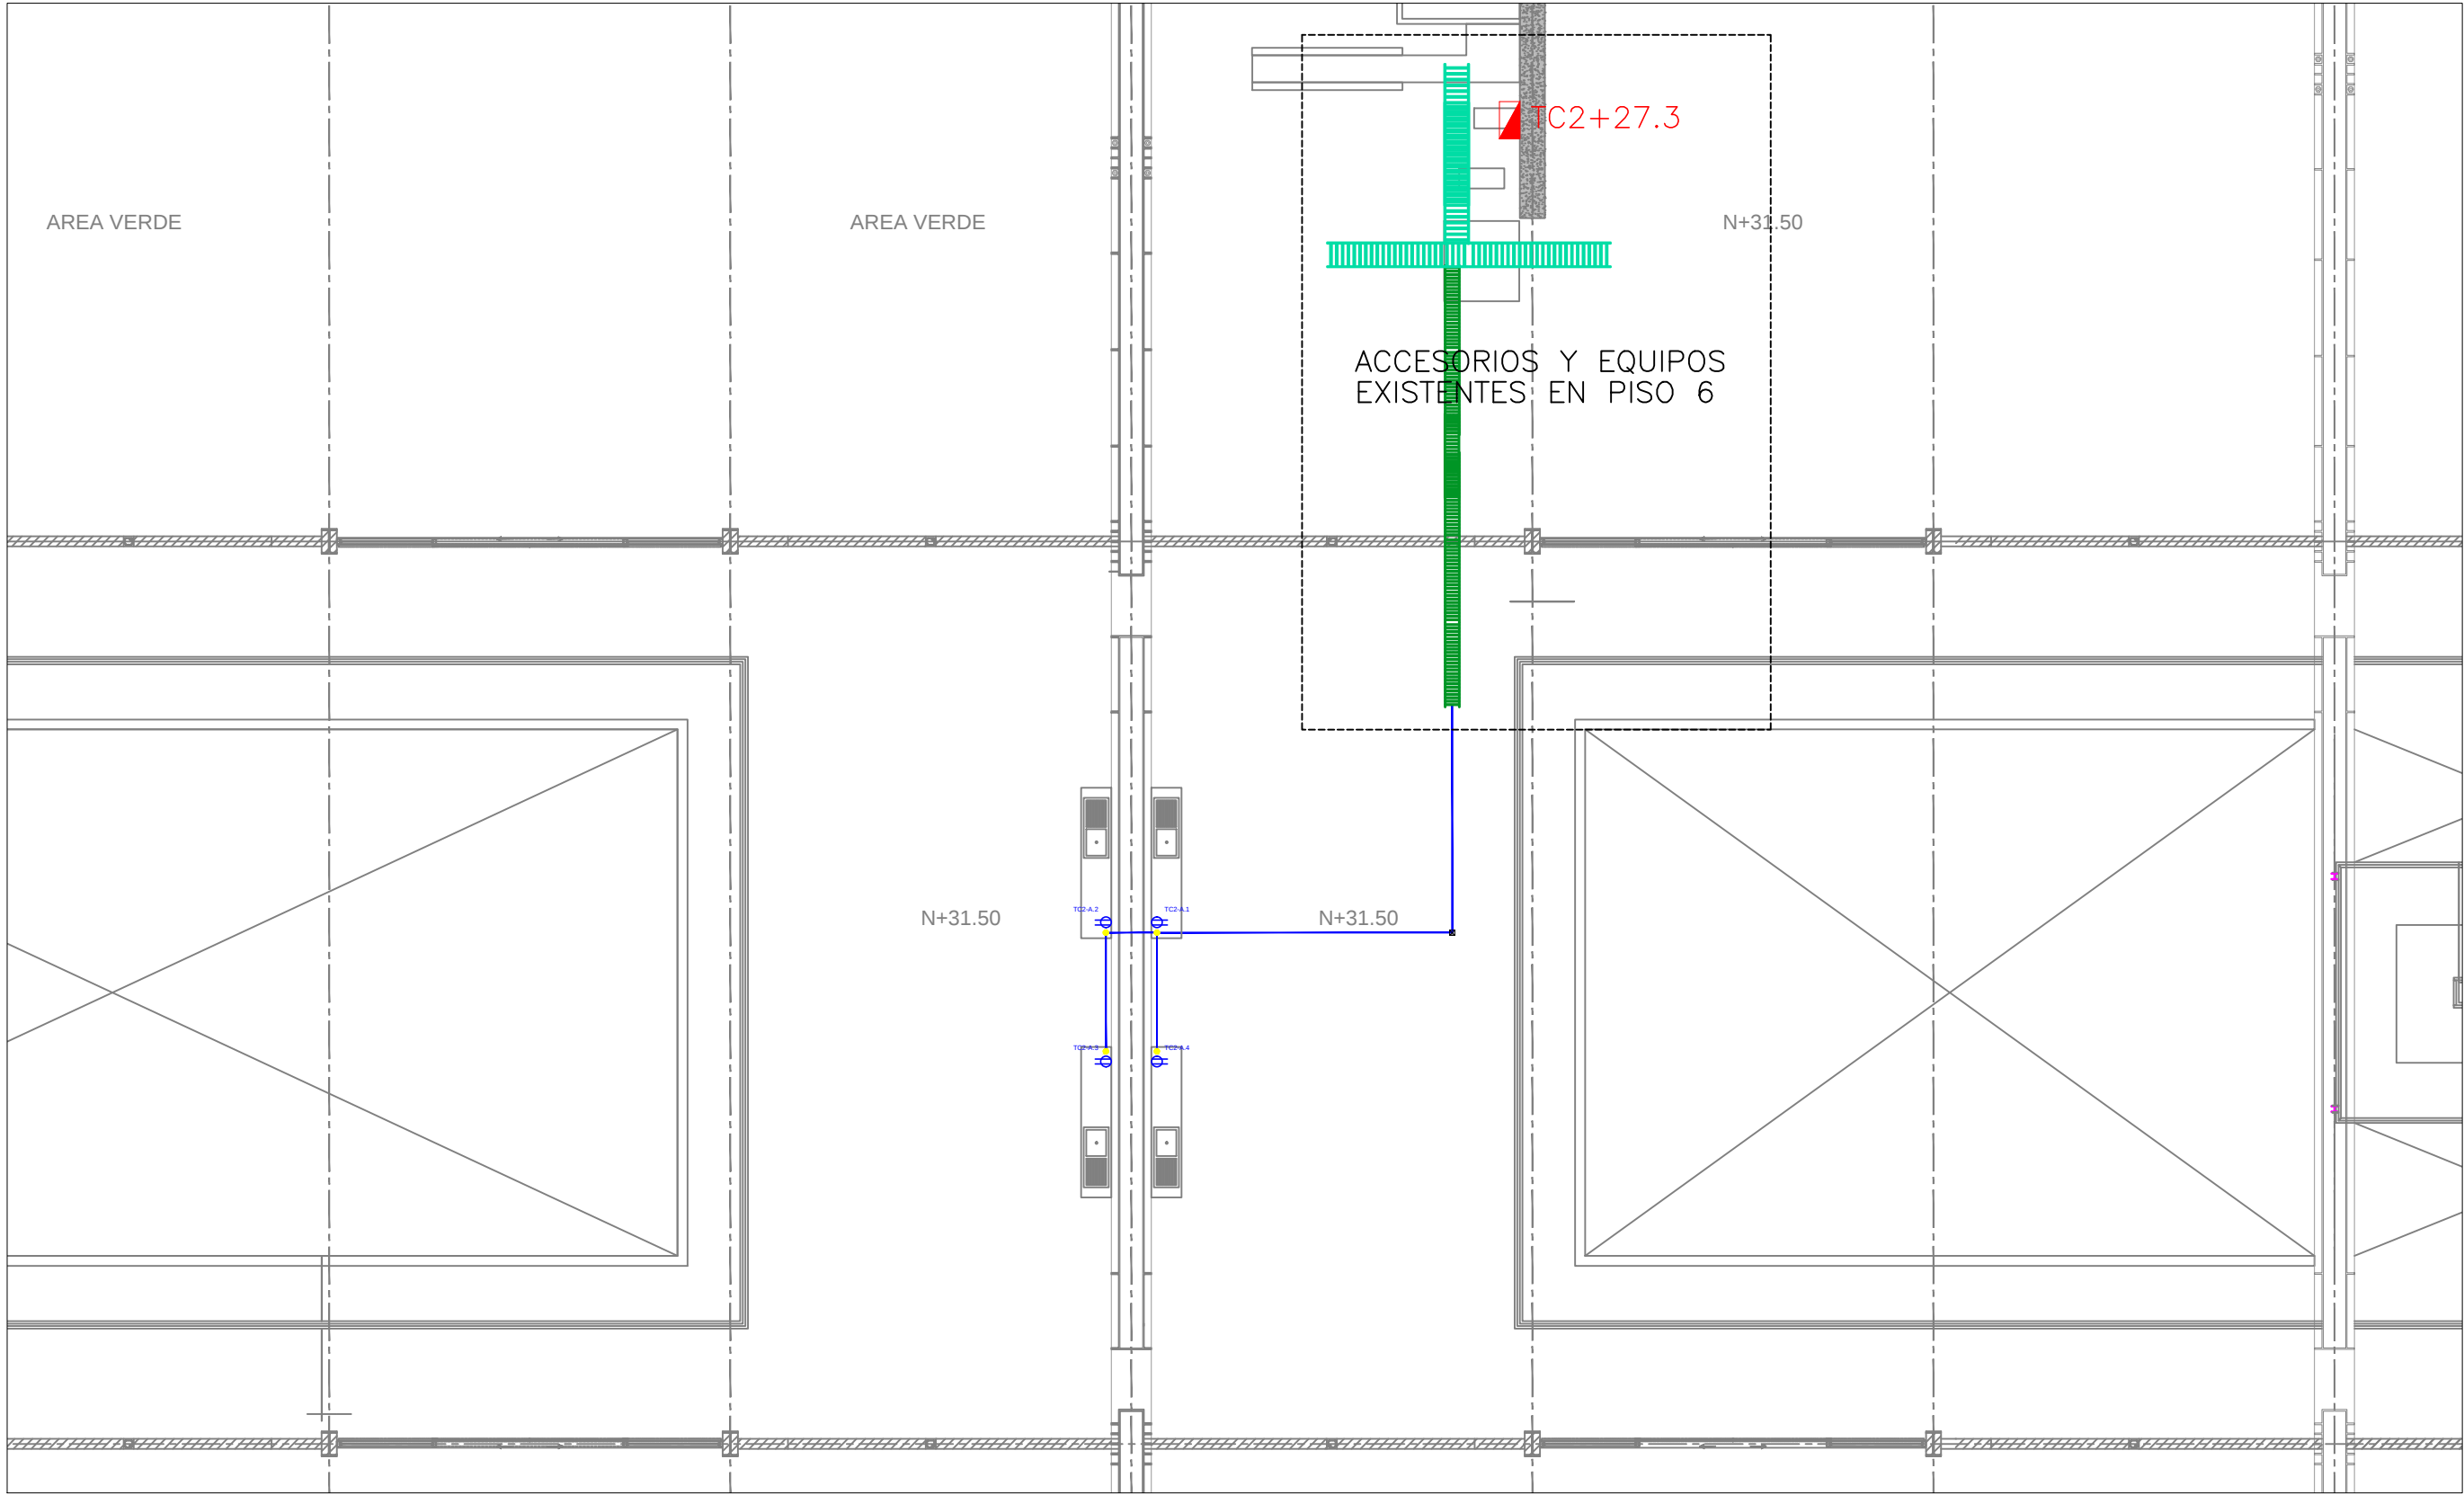

SISTEMA DE FUERZA NORMAL PROPUESTO

SIMBOLOGÍA:

SIMBOLOGIA	DESCRIPCION
	TOMACORRIENTE DOBLE POLARIZADO TIPO NEMA 5-15R
	TOMACORRIENTE DOBLE POLARIZADO REGULADO TIPO NEMA-15R
	TOMACORRIENTE DOBLE POLARIZADO EMPOTRADO EN PISO CON TAPA HERMETICA
	TOMACORRIENTE DOBLE POLARIZADO REGULADO EMPOTRADO EN PISO CON TAPA HERMETICA
	PERFORACION EN LOSA DE 1/2"
	TOMACORRIENTE DOBLE POLARIZADO TIPO NEMA 5-15R EN TECHO
	TOMACORRIENTE DOBLE POLARIZADO REGULADO TIPO NEMA 5-15R EN TECHO
	TUBERIA SUBE O BAJA BAJANTES
	SALIDA PARA SECADORA DE MANOS CONDUCTOR THHN 2X12+14 AWG TUBERIA # 19 mm
	CONDUCTOR THHN 2X12+14 AWG EN TUBERIA EMT # 21 mm PARA TOMAS POR PISO SOBRE DECK, MAX. 2 CIRCUITOS
	CONDUCTOR THHN 2X12+14 AWG EN TUBERIA EMT # 21 mm PARA TOMAS POR PARED O TECHO
	CONDUCTOR THHN 2X12+14 AWG EN TUBERIA EMT # 21 mm PARA TOMAS BAJO LA LOSA MAX. 2 CIRCUITOS
	CONDUCTOR ELECTRICO PARA EQUIPO MECANICO, INFORMACION EN PLANOS, TUBO EMT
	TABLERO DE DISTRIBUCION ELECTRICA EXISTENTE EN CUARTO ELECTRICO 2 DEL PISO 6
	ELECTROCANAL PRENSAMBLADO RANURADO 500x80x1.1mm EXISTENTE EN PISO 6
	ELECTROCANAL PRENSAMBLADO RANURADO 300x70x1.1mm EXISTENTE EN PISO 6
	SUBIDA DE PISO A ESCALERILLA POR PARED O COLUMNA
	PUNTO FUERZA PARA ALIMENTACION MOTOR EN LAMAS
	SALIDA ESPECIAL EN TECHO PARA EQUIPOS MECANICOS, TIPO DE CABLE EN PLANOS
	SALIDA ESPECIAL PARA COPIADORA
	SALIDA ESPECIAL PARA CAFETERA
	SALIDA ESPECIAL PARA RACK

SIMBOLOGIA	DESCRIPCION
	TABLERO TIPO ARMARIO DE DISTRIBUCION ELECTRICA
	TABLERO DE BYPASS
	CAJETIN METALICO PROFUNDO DE PASO CUADRADO DE 6X6CM

NOMENCLATURA TABLEROS:

TI = CENTRO DE CARGA PARA ILUMINACION

TC = CENTRO DE CARGA NORMAL (FUERZA)

T(X,Y)C = CENTRO DE CARGA AUXILIAR POR CAIDA DE VOLTAJE (ILUMINACION Y FUERZA)

TDR = CENTRO DE CARGA REGULADO (FUERZA)

TE = CENTRO DE CARGA ESPECIAL (SECA MANOS, LAMAS, VENTILACION, ETC)

TK = CENTRO DE CARGA REGULADO PARA RACK

TB = TABLERO DE BYPASS

UPS = SISTEMA DE ALIMENTACION ININTERRUMPIDA (UNINTERRUPTIBLE POWER SUPPLY)

TDP = TABLERO TIPO ARMARIO PARA DISTRIBUCION ELECTRICA

THVAC = TABLERO PARA SISTEMA DE VENTILACION

N O T A S :

- LOS CIRCUITOS DE TOMACORRIENTES TENDRAN 3 CONDUCTORES # 12 AWG THHN (FNT) OPERACION A 90°C

- SE RESPETARA LOS SIGUIENTES COLORES PARA QUE EN UN FUTURO SE PUEDA IDENTIFICAR CUAL ES EL NEUTRO, FASE O TIERRA.

NEUTRO COLOR BLANCO

FASE COLOR NEGRO (NORMAL) O AZUL (REGULADO)

TIERRA COLOR VERDE

BAJO NINGUN MOTIVO SE PODRA MODIFICAR LOS COLORES AQUI DESCRITOS SIN EL CONSENTIMIENTO DEL PROYECTISTA Y/O FISCALIZADOR RESPONSABLE DE LA OBRA.

- LOS CIRCUITOS DE TOMACORRIENTES DE PISO, CAFETERAS Y COPIADORAS SE ALIMENTAN DESDE LA CANALETA DEL PISO INFERIOR

UBICACIÓN:



ESCALA: S/E

PLATAFORMA GUBERNAMENTAL DE DESARROLLO SOCIAL



UBICACIÓN DE FREGADEROS



UBICACIÓN EN N + 31.50

ÁREA DE INTERVENCIÓN

NOTAS:

- SON 4 FREGADEROS UBICADOS EN EL EJE 16/B-C EN EL PISO 7 NIVEL+31.50

- SE IMPLEMENTARÁ UN NUEVO CIRCUITO DE FUERZA NORMAL CON SU RESPECTIVO BREAKER DE PROTECCIÓN 1P-32A.

- LA ALIMENTACIÓN DEL NUEVO CIRCUITO SE REALIZARÁ DESDE EL TABLERO ELÉCTRICO DE FUERZA NORMAL EXISTENTE UBICADO EN EL CUARTO ELÉCTRICO 2 DEL PISO 6 NIVEL+27.30.

- EL RECORRIDO DEL CIRCUITO SE REALIZARÁ MEDIANTE LA CANALETA ELÉCTRICA EXISTENTE.

- PARA DUDAS E INQUIETUDES REVISAR LAS ESPECIFICACIONES TÉCNICAS.

PROYECTO:

ADECUACIONES PARA FREGADEROS DEL PISO 7

CONTIENE:

SISTEMA ELÉCTRICO DE FUERZA NORMAL

FECHA:

MARZO 2019

ESCALA:

S/E

LÁMINA:

ELE-01

DE 01

ELABORADO POR:

ING. CÉSAR GUANOLUISA
ANALISTA TÉCNICO PROYECTO PLATAFORMAS

APROBADO POR:

LIC. VERÓNICA RODRÍGUEZ
GERENTE DE PROYECTO PLATAFORMAS