


SISTEMA DE ILUMINACIÓN SALA TIPO

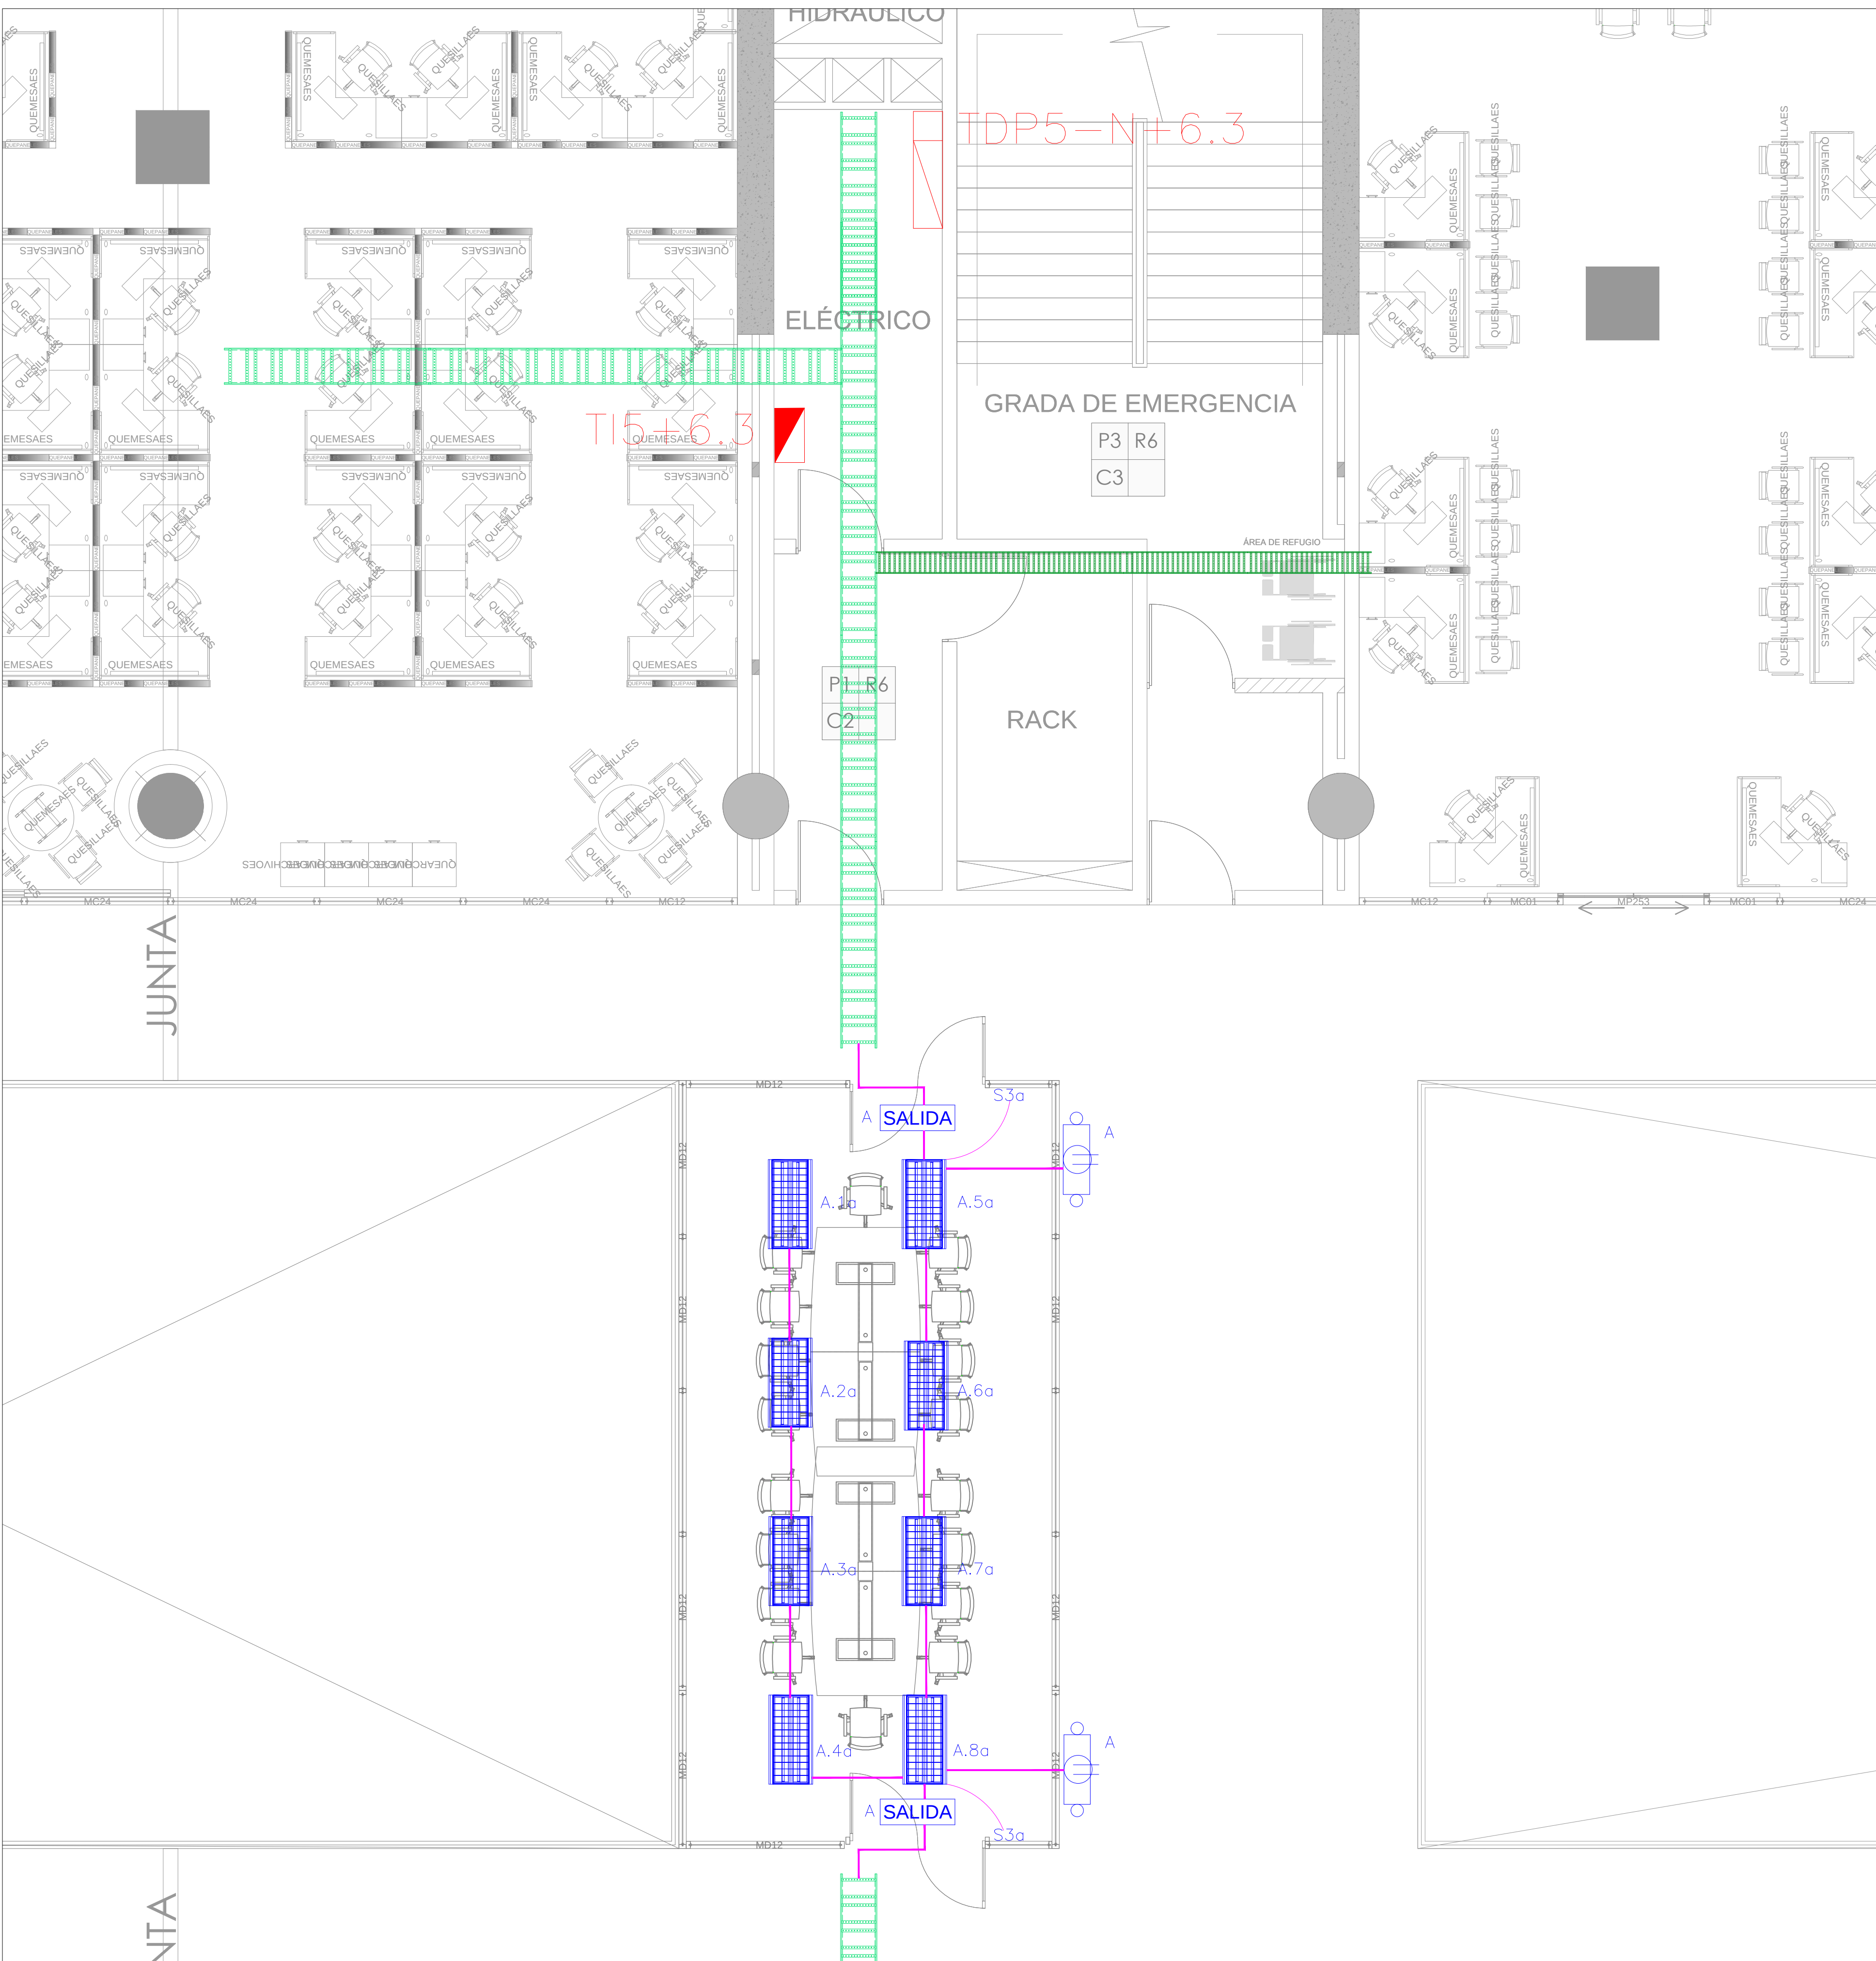

SIMBOLOGÍA

 SALIDA	LAMPARA DE EMERGENCIA / LETERRO DE ALUMINA
	INTERRUPTOR SIMPLE
	INTERRUPTOR DOBLE
	INTERRUPTOR TRIPLE
	CONMUTADOR SIMPLE
	SENSOR DE PRESENCIA 360°
	LUMINARIA OJO DE BUEY LED, 18W
	LUMINARIA HERMETICA LED, 2X18W
	LUMINARIA 60X120cm LED, 3X18W
	CENTRO DE CARGA DE DISTRIBUCION ELECTRICA EXISTENTE
	ELECTROCANAL PRENSAMBLADO RANURADO 500x80x1.1mm (A ESCALA) EXISTENTE
	ELECTROCANAL PRENSAMBLADO RANURADO 300x70x1.1mm (A ESCALA) EXISTENTE
	TUBERIA SUBE O BAJA BAJANTES
	CONDUCTOR THHN 2X12 AWG EN TUBERIA EMT Ø 21 mm PARA ILUMINACION
	SUBIDA DE PISO A ESCALERILLA POR PARED O COLUMNA
NOMENCLATURA TABLEROS:	
TI = CENTRO DE CARGA PARA ILUMINACIÓN T(X,Y,C) = CENTRO DE CARGA AUXILIAR POR CAIDA DE VOLTAJE (ILUMINACIÓN Y FUERZA)	
N O T A S :	
• LOS CIRCUITOS DE TOMACORRIENTES TENDRÁN 3 CONDUCTORES # 12 AWG THHN (ENT) OPERACIÓN A 90°C. • SE RESPETARÁ LOS SIGUIENTES COLORES PARA QUE EN UN FUTURO SE PUEDA IDENTIFICAR CUAL ES EL NEUTRO, FASE O TIERRA. NEUTRO COLOR BLANCO FASE COLOR NEGRO RETORNO COLOR AMARILLO O ROJO TIERRA COLOR VERDE BAJO NINGÚN MOTIVO SE PODRÁ MODIFICAR LOS COLORES AQUÍ DESCritos SIN EL CONSENTIMIENTO DEL PROYECTISTA Y/O FISCALIZADOR RESPONSABLE DE LA OBRA.	

NOTAS

-LAS SALAS CUENTAN CON INSTALACIONES ELÉCTRICAS EXISTENTES QUE SERVIRÁN PARA REALIZAR LAS ADECUACIONES ELÉCTRICAS NECESARIAS; EN ALGUNOS CASOS SE REUBICARÁN Y EN OTROS SE RETIRARÁN.

-EL PLANO MUESTRA LOS PUNTOS ELÉCTRICOS FINALES
CON TODAS LAS ADECUACIONES ELÉCTRICAS REALIZADAS
PARA DAR EL SERVICIO ELÉCTRICO REQUERIDO.

-SE INSTALARÁ UN BREAKER DE PROTECCIÓN 1P-16A PARA LA ALIMENTACIÓN DEL CIRCUITO DE ILUMINACIÓN DESDE EL TABLERO CORRESPONDIENTE MÁS CERCANO A TRAVÉS DE LA CANALETA ELÉCTRICA EXISTENTE.


-LAS LUMINARIAS DEBEN INSTALARSE ADECUADAMENTE Y CON LOS ACCESORIOS NECESARIOS.

-EL CONTROL DE LAS LUMINARIAS SE REALIZARÁ DESDE CONMUTADORES NUEVOS INDICADOS EN EL PLANO.

-SE RETIRAN VARIOS LUMINARIAS DE TIPO ODB PERO SE MANTIENEN LOS CIRCUITOS ELÉCTRICOS EXISTENTES.

-REVISAR ESPECIFICACIONES TÉCNICAS EN CASO DE DUDAS O INQUIETUDES.

orge Washington E4-157 y Av. Amazonas
Teléfonos Matriz: (593) 02 3958700
webmaster@inmobiliar.gob.ec
QUITO - ECUADOR

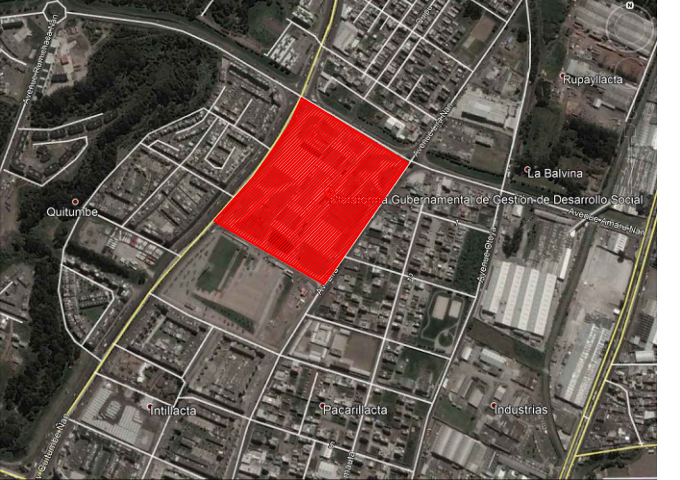UBICACIÓN:

ESCALA: _____ S/E

PLATAFORMA GUBERNAMENTAL DE DESARROLLO SOCIAL



UBICACIÓN SALAS DE REUNIONES



UBICACIÓN DESDE N+6.30 HASTA N+18.90

ÁREA DE INTERVENCIÓN

SALAS DE REUNIONES

- | | |
|-----|-----------------------|
| 1.- | PISO 1, eje 11-12 B-C |
| 2.- | PISO 2, eje 11-12 B-C |
| 3.- | PISO 3, eje 11-12 B-C |
| 4.- | PISO 3, eje 16-17 B-C |
| 5.- | PISO 4, eje 16-17 B-C |
| 6.- | PISO 5, eje 25-26 B-C |
| 7.- | PISO 6, eje 2-3 B-C |

PROYECTO:

ADECUACIONES PARA SALAS DE REUNIONES

CONTIENE:

SISTEMA DE ILUMINACIÓN

CHA: MARZO 2019

EL-01
DE 01

LABORADO POR:

ING. CÉSAR GUANOLUISA
ANALISTA TÉCNICO PROYECTO PLATAFORMAS

PROBADO POR:

IC. VERÓNICA RODRÍGUEZ
GERENTE DE PROYECTO PLATAFORMAS