



OFICINAS ECUADOR ESTRATÉGICO

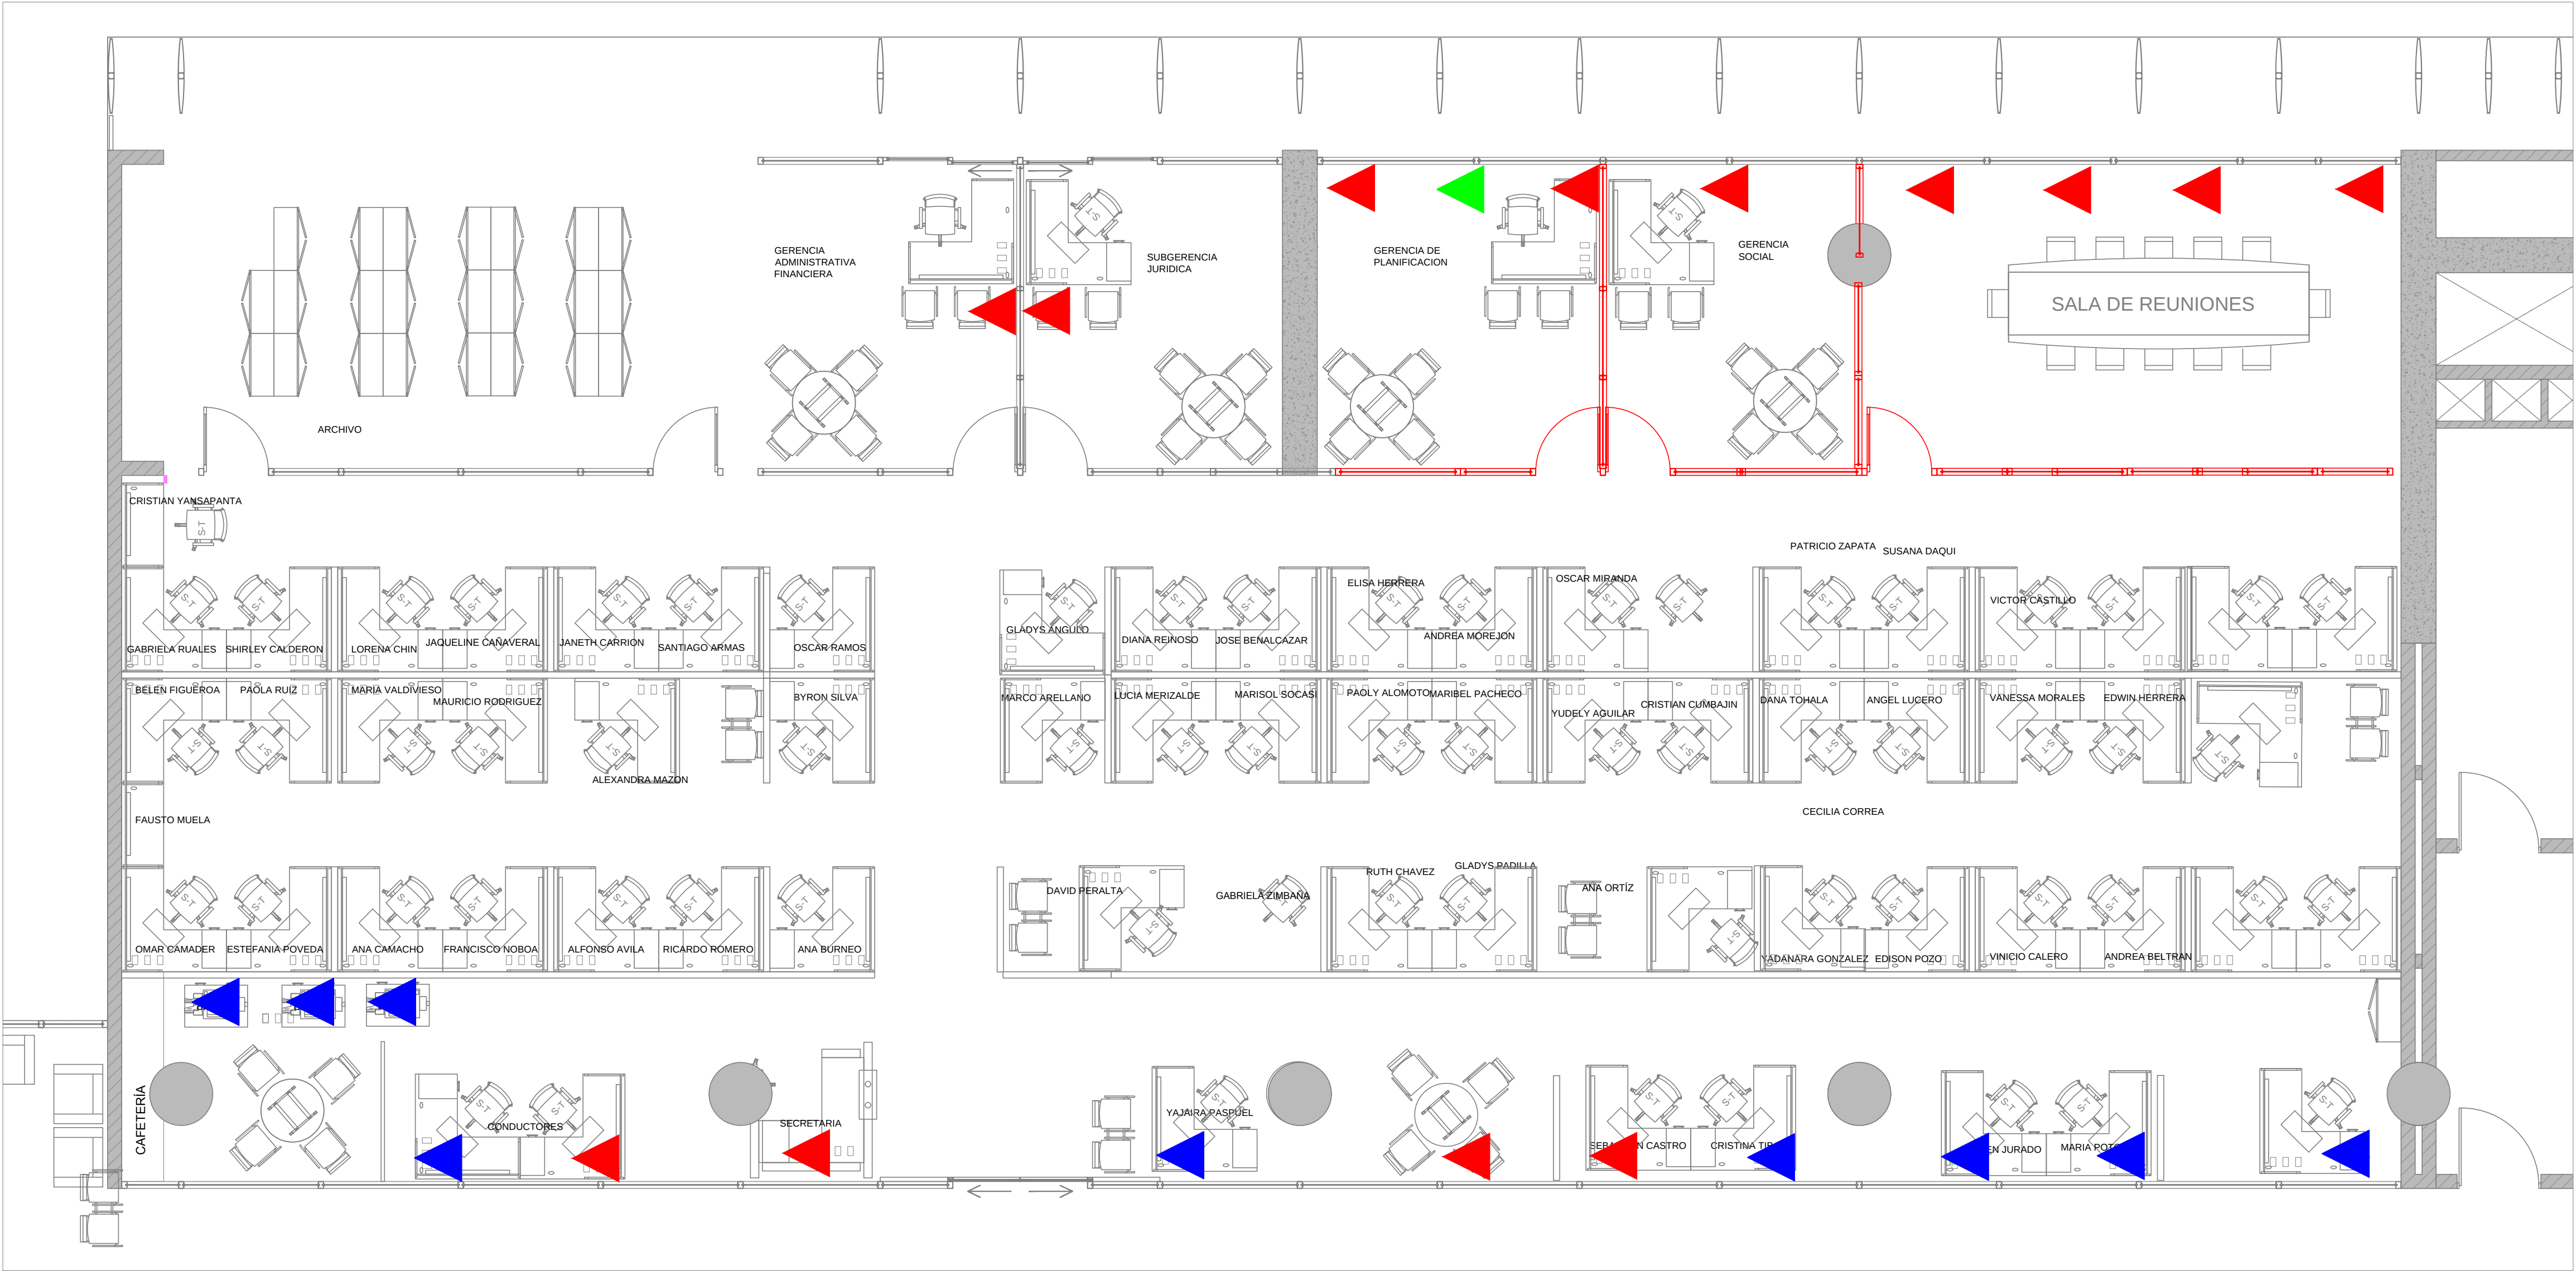

PISO CUATRO - SECTOR IZQUIERDO

SERVICIO DE GESTIÓN INMOBILIARIA
DEL SECTOR PÚBLICO

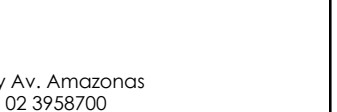


Jorge Washington E4-157 y Av. Amazonas
Teléfonos Móvil: (593) 02 3958700
webmaster@inmobiliar.gob.ec
QUITO - ECUADOR

UBICACIÓN:



ESCALA: 1:500

PLATAFORMA GUBERNAMENTAL DE DESARROLLO SOCIAL

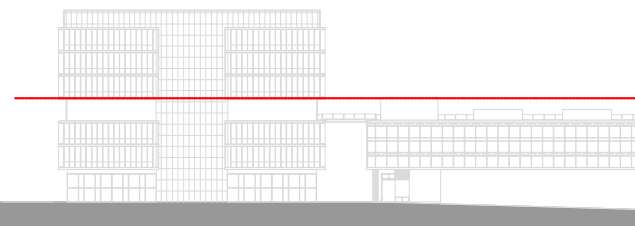

UBICACIÓN EN N + 18.90

ÁREA DE INTERVENCIÓN

SIMBOLOGÍA:

CUADRO DE SIMBOLOGIA		
SÍMBOLO	CANTIDAD	NOMBRE
	09	PUNTO SIMPLE DE DATOS EN PISO
	01	PUNTO SIMPLE A RETIRARSE O REUBICARSE
	13	PUNTO SIMPLE DE DATOS EXISTENTE

PROYECTO:

OBRAS MENORES DE INFRAESTRUCTURA PARA LA PLATAFORMA GUBERNAMENTAL DE DESARROLLO SOCIAL

CONTIENE:

PROVISIÓN Y READECUACIÓN DE LAS OFICINAS DE ECUADOR ESTRATÉGICO

FECHA:
NOVIEMBRE 2018

LÁMINA:
ELC 01
DE 02

ELABORADO POR:

ING. MAURICIO ROMERO
ANALISTA ELECTRONICO DE BIENES RAIZABLES

APROBADO POR:

LIC. VERÓNICA RODRÍGUEZ
GERENTE DE PROYECTO PLATAFORMAS