


OFICINAS ECUADOR ESTRATÉGICO

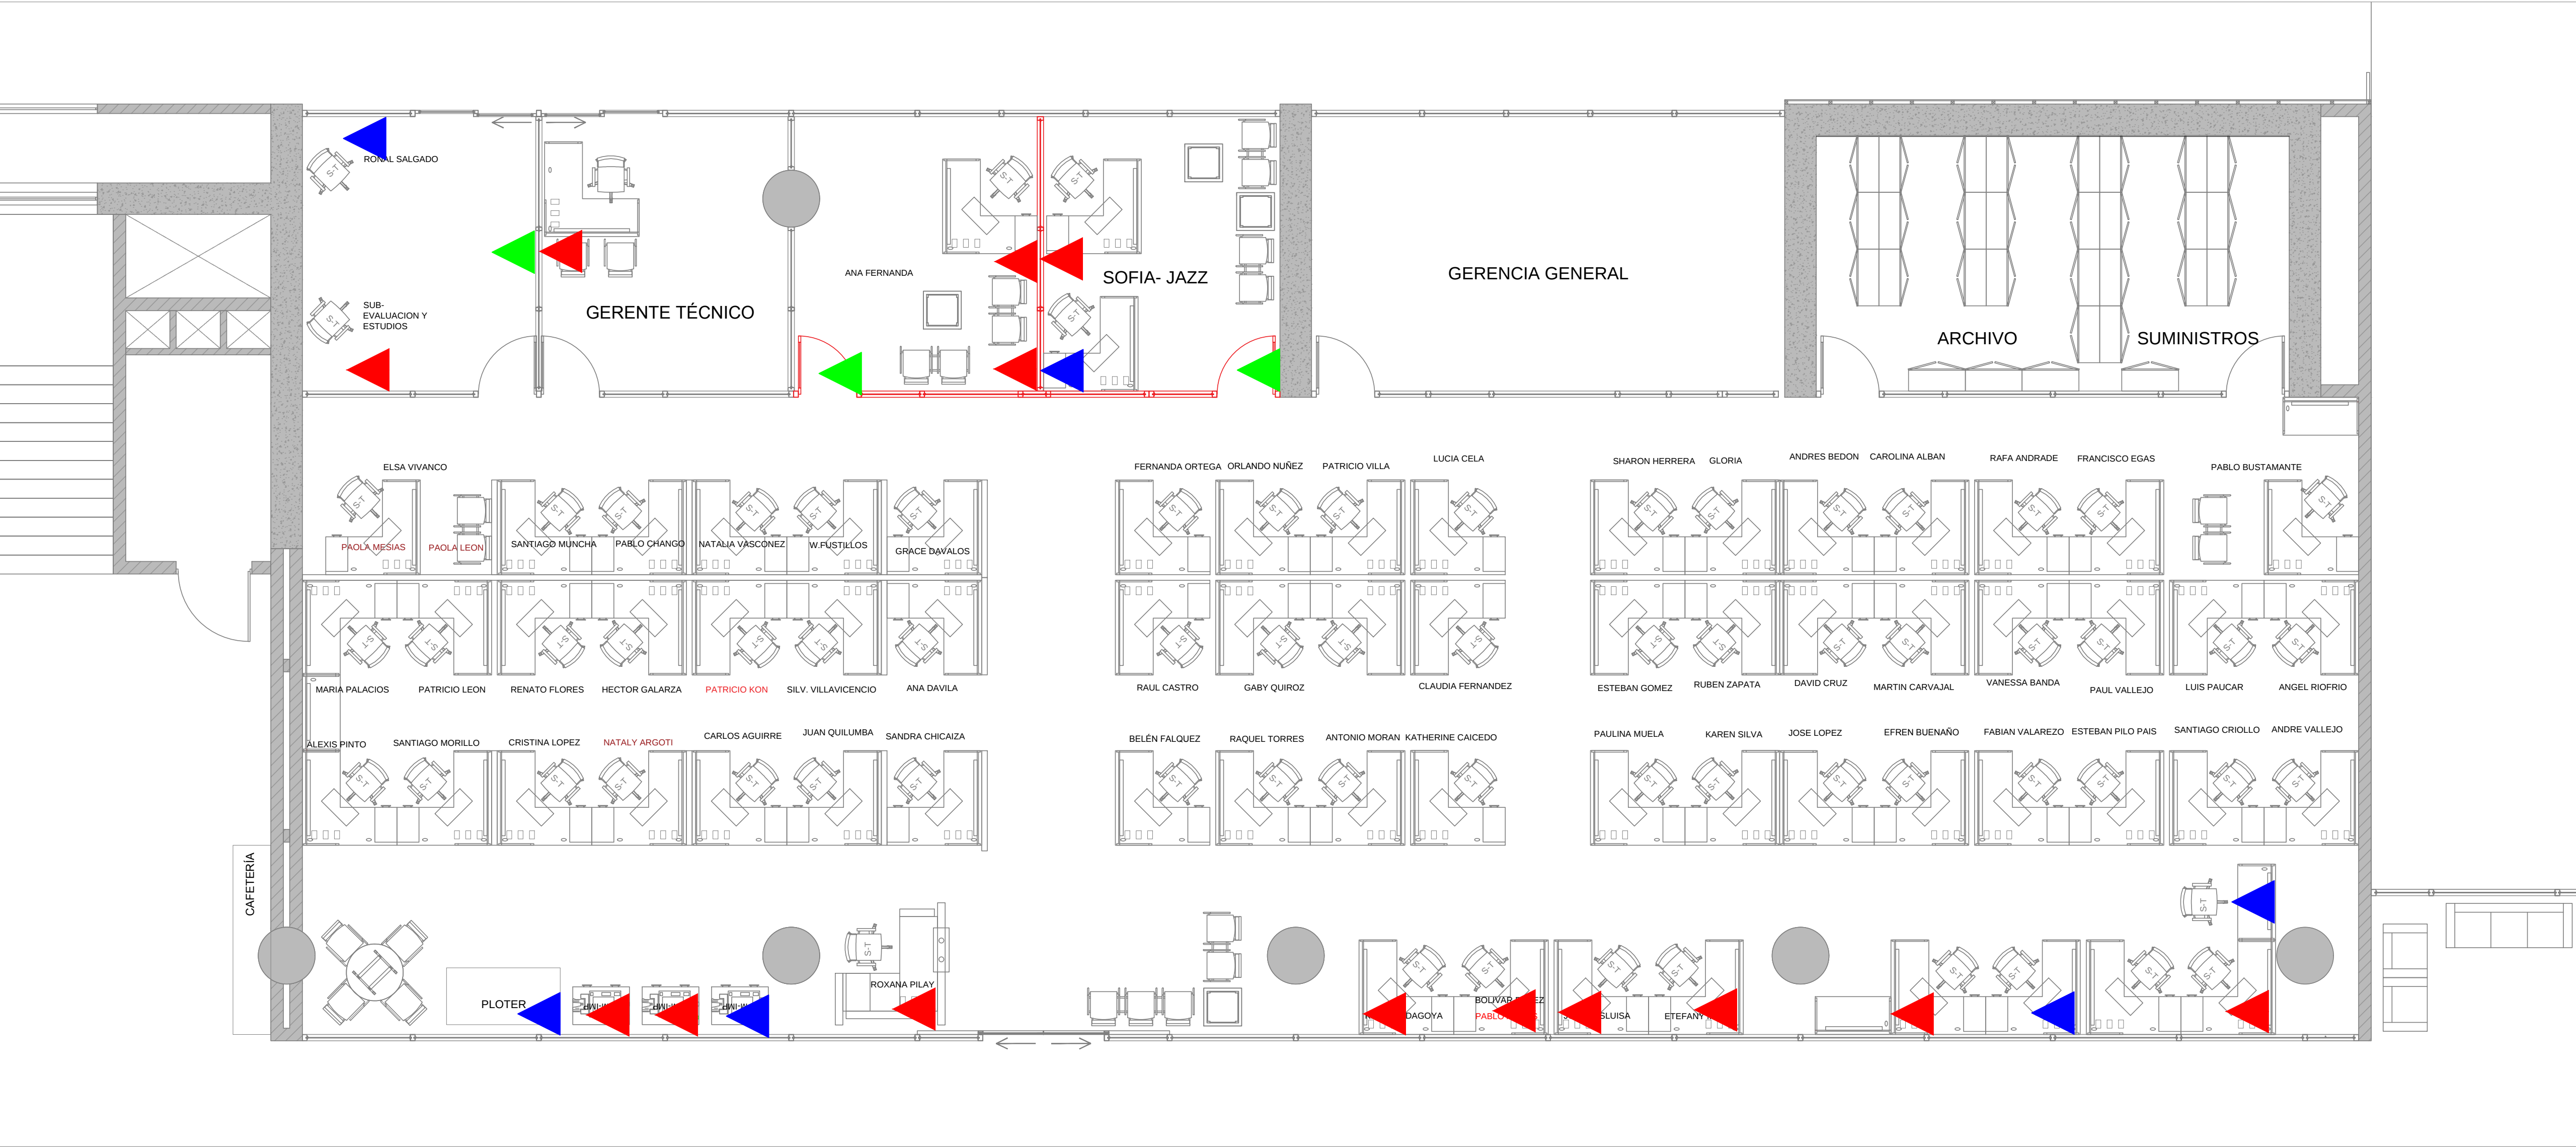

PISO CUATRO - SECTOR DERECHO

SERVICIO DE GESTIÓN INMOBILIARIA
DEL SECTOR PÚBLICO




Jorge Washington E4-157 y Av. Amazonas
Teléfonos M012: (593) 02 3958700
webmaster@inmobiliar.gob.ec
QUITO - ECUADOR

UBICACIÓN:




ESCALA: S/E

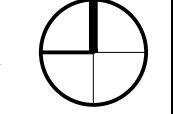

PLATAFORMA GUBERNAMENTAL DE DESARROLLO SOCIAL



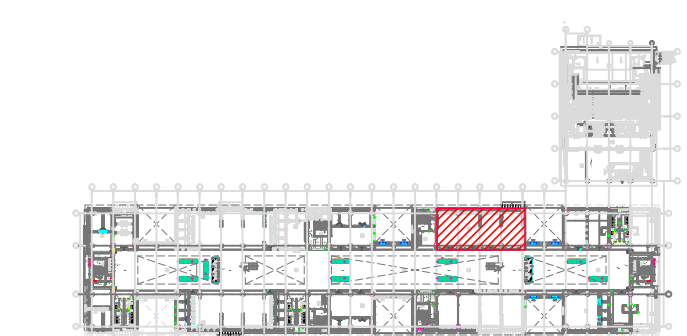

UBICACIÓN EN N + 18.90



ÁREA DE INTERVENCIÓN

SIMBOLOGÍA:

CUADRO DE SIMBOLOGIA		
SÍMBOLO	CANTIDAD	NOMBRE
	06	PUNTO SIMPLE DE DATOS EN PISO
	03	PUNTO SIMPLE A RETIRARSE O REUBICARSE
	14	PUNTO SIMPLE DE DATOS EXISTENTE

PROYECTO:

OBRAS MENORES DE INFRAESTRUCTURA PARA LA PLATAFORMA GUBERNAMENTAL DE DESARROLLO SOCIAL

CONTIENE:

PROVISIÓN Y READECUACIÓN DE LAS OFICINAS DE ECUADOR ESTRATÉGICO

FECHA:

NOVIEMBRE 2018

LÁMINA:

ELC 02 DE 02

ESCALA:

ELABORADO POR:

ING. MAURICIO ROMERO
ANALISTA ELECTRONICO DE BIENES RAIZABLES

APROBADO POR:

LIC. VERÓNICA RODRÍGUEZ
GERENTE DE PROYECTO PLATAFORMAS