



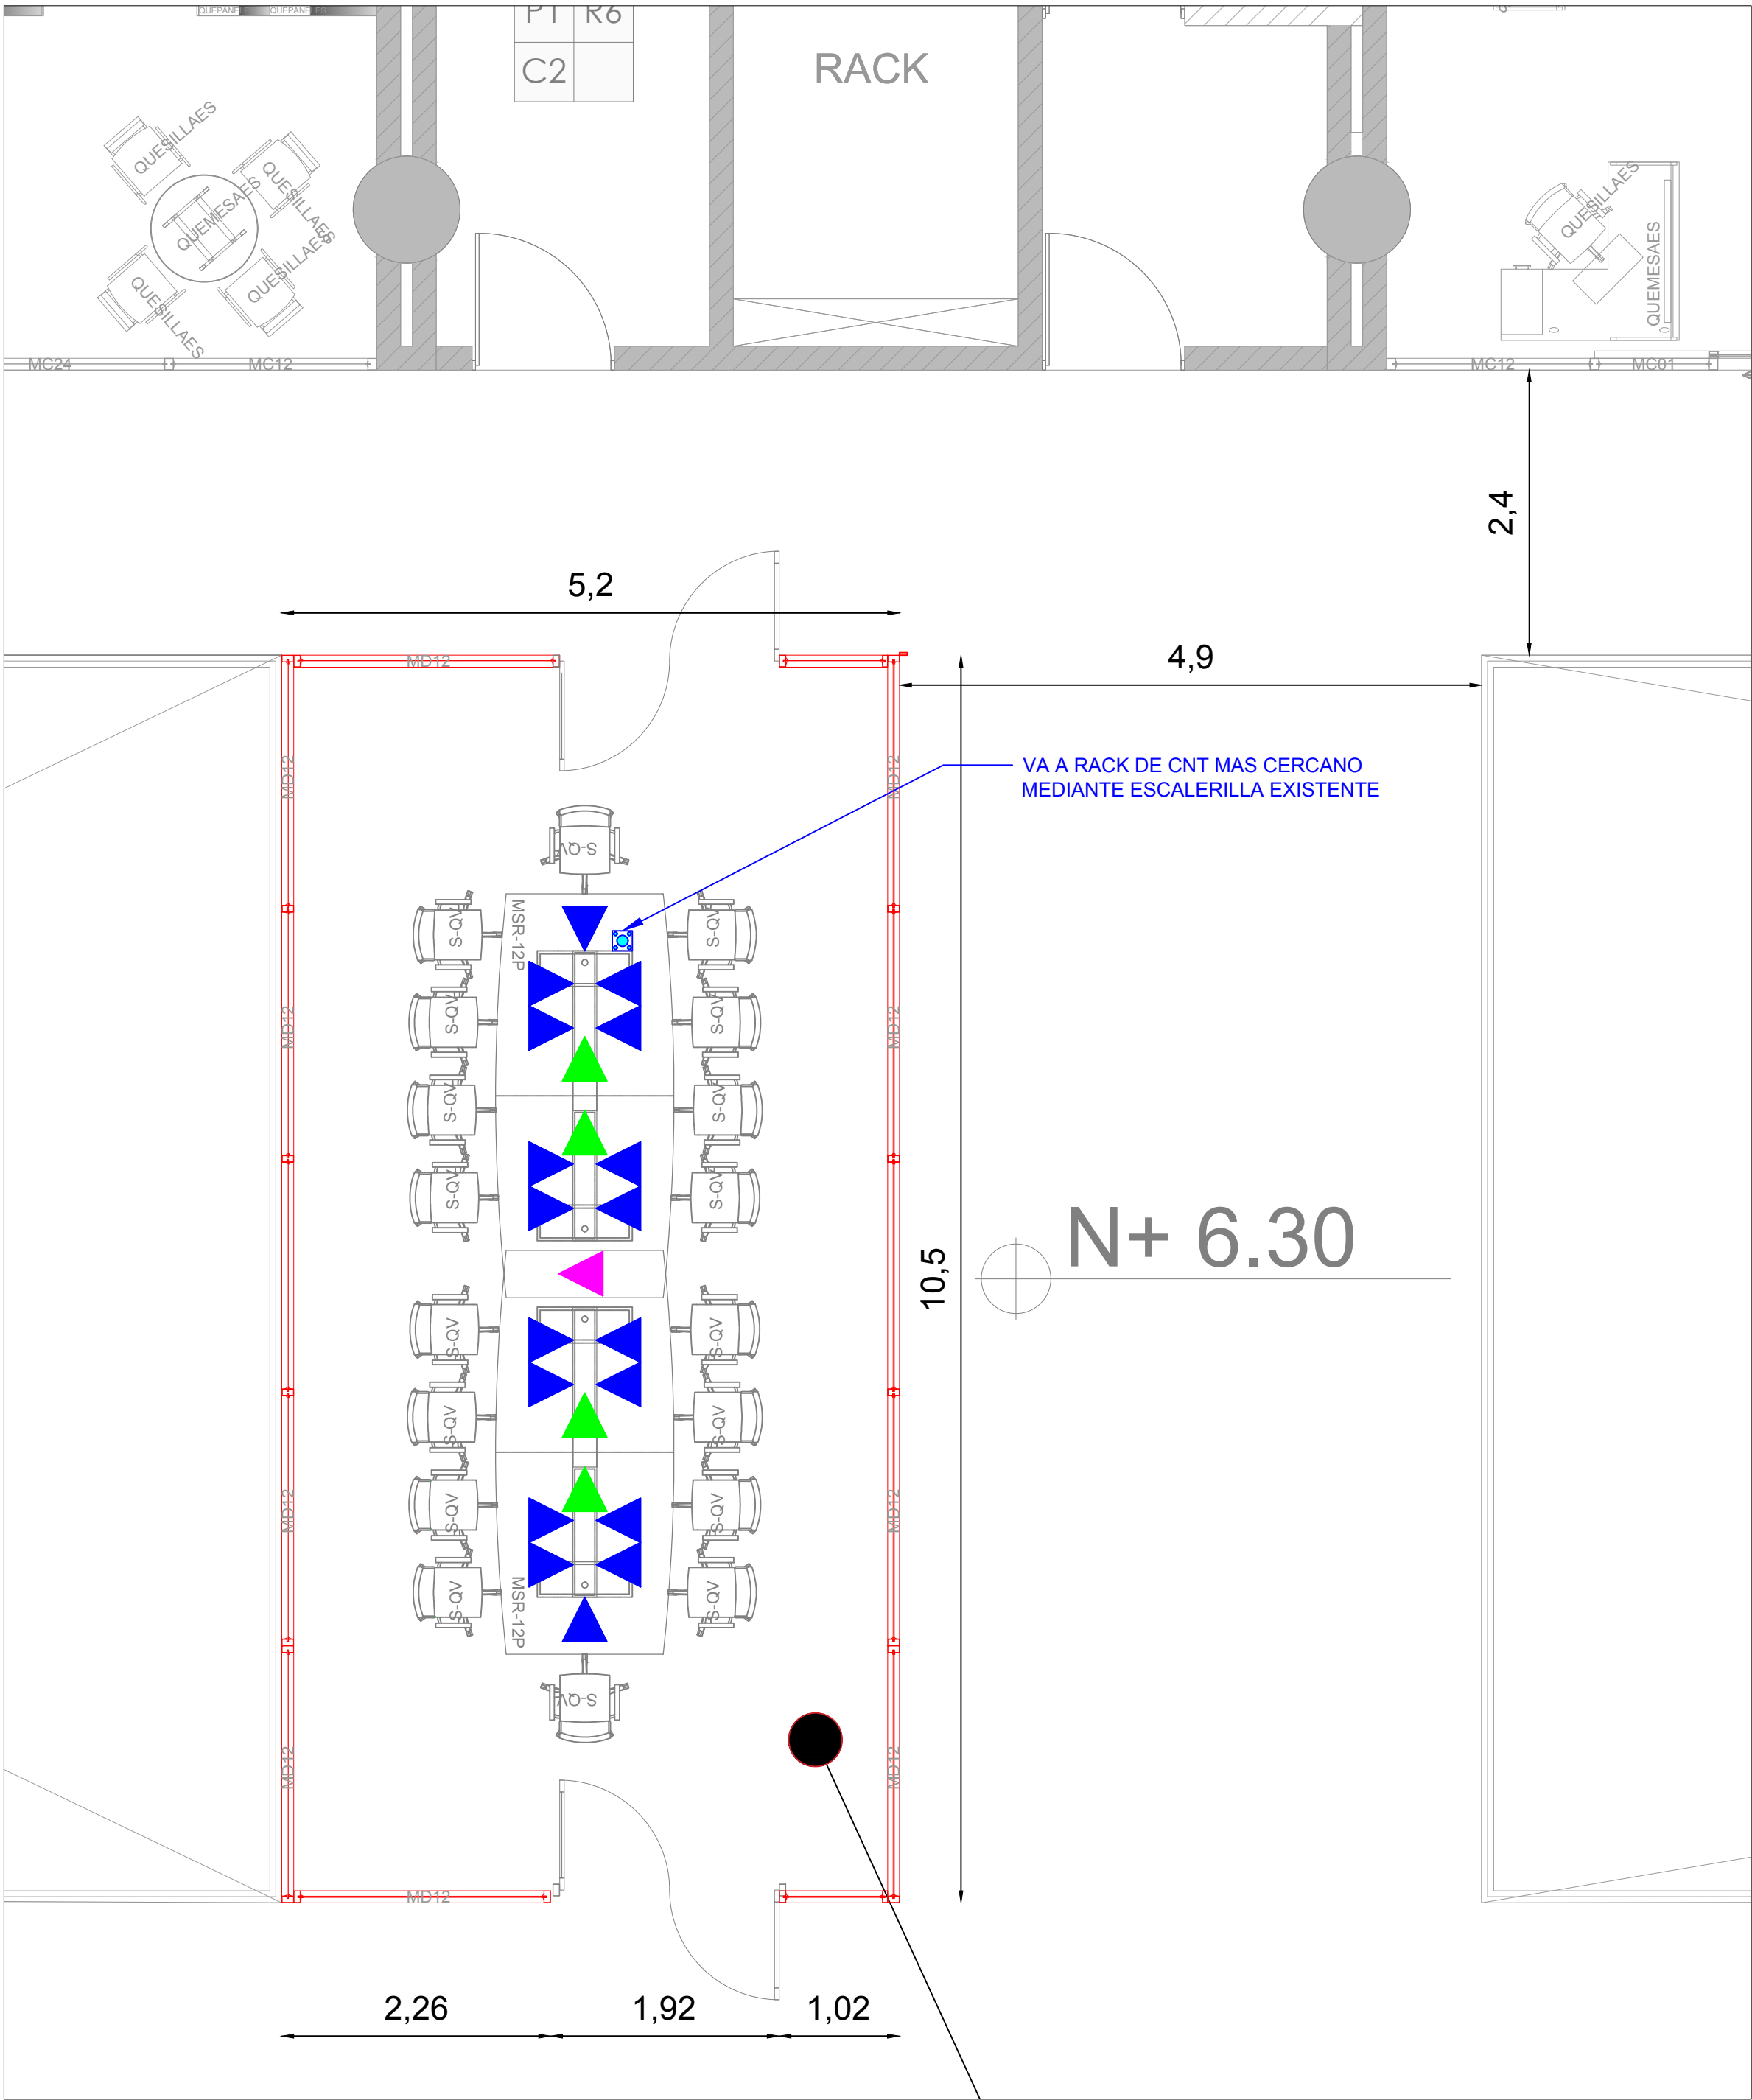

PROPUESTA PARA PISO 1, 2 Y 4

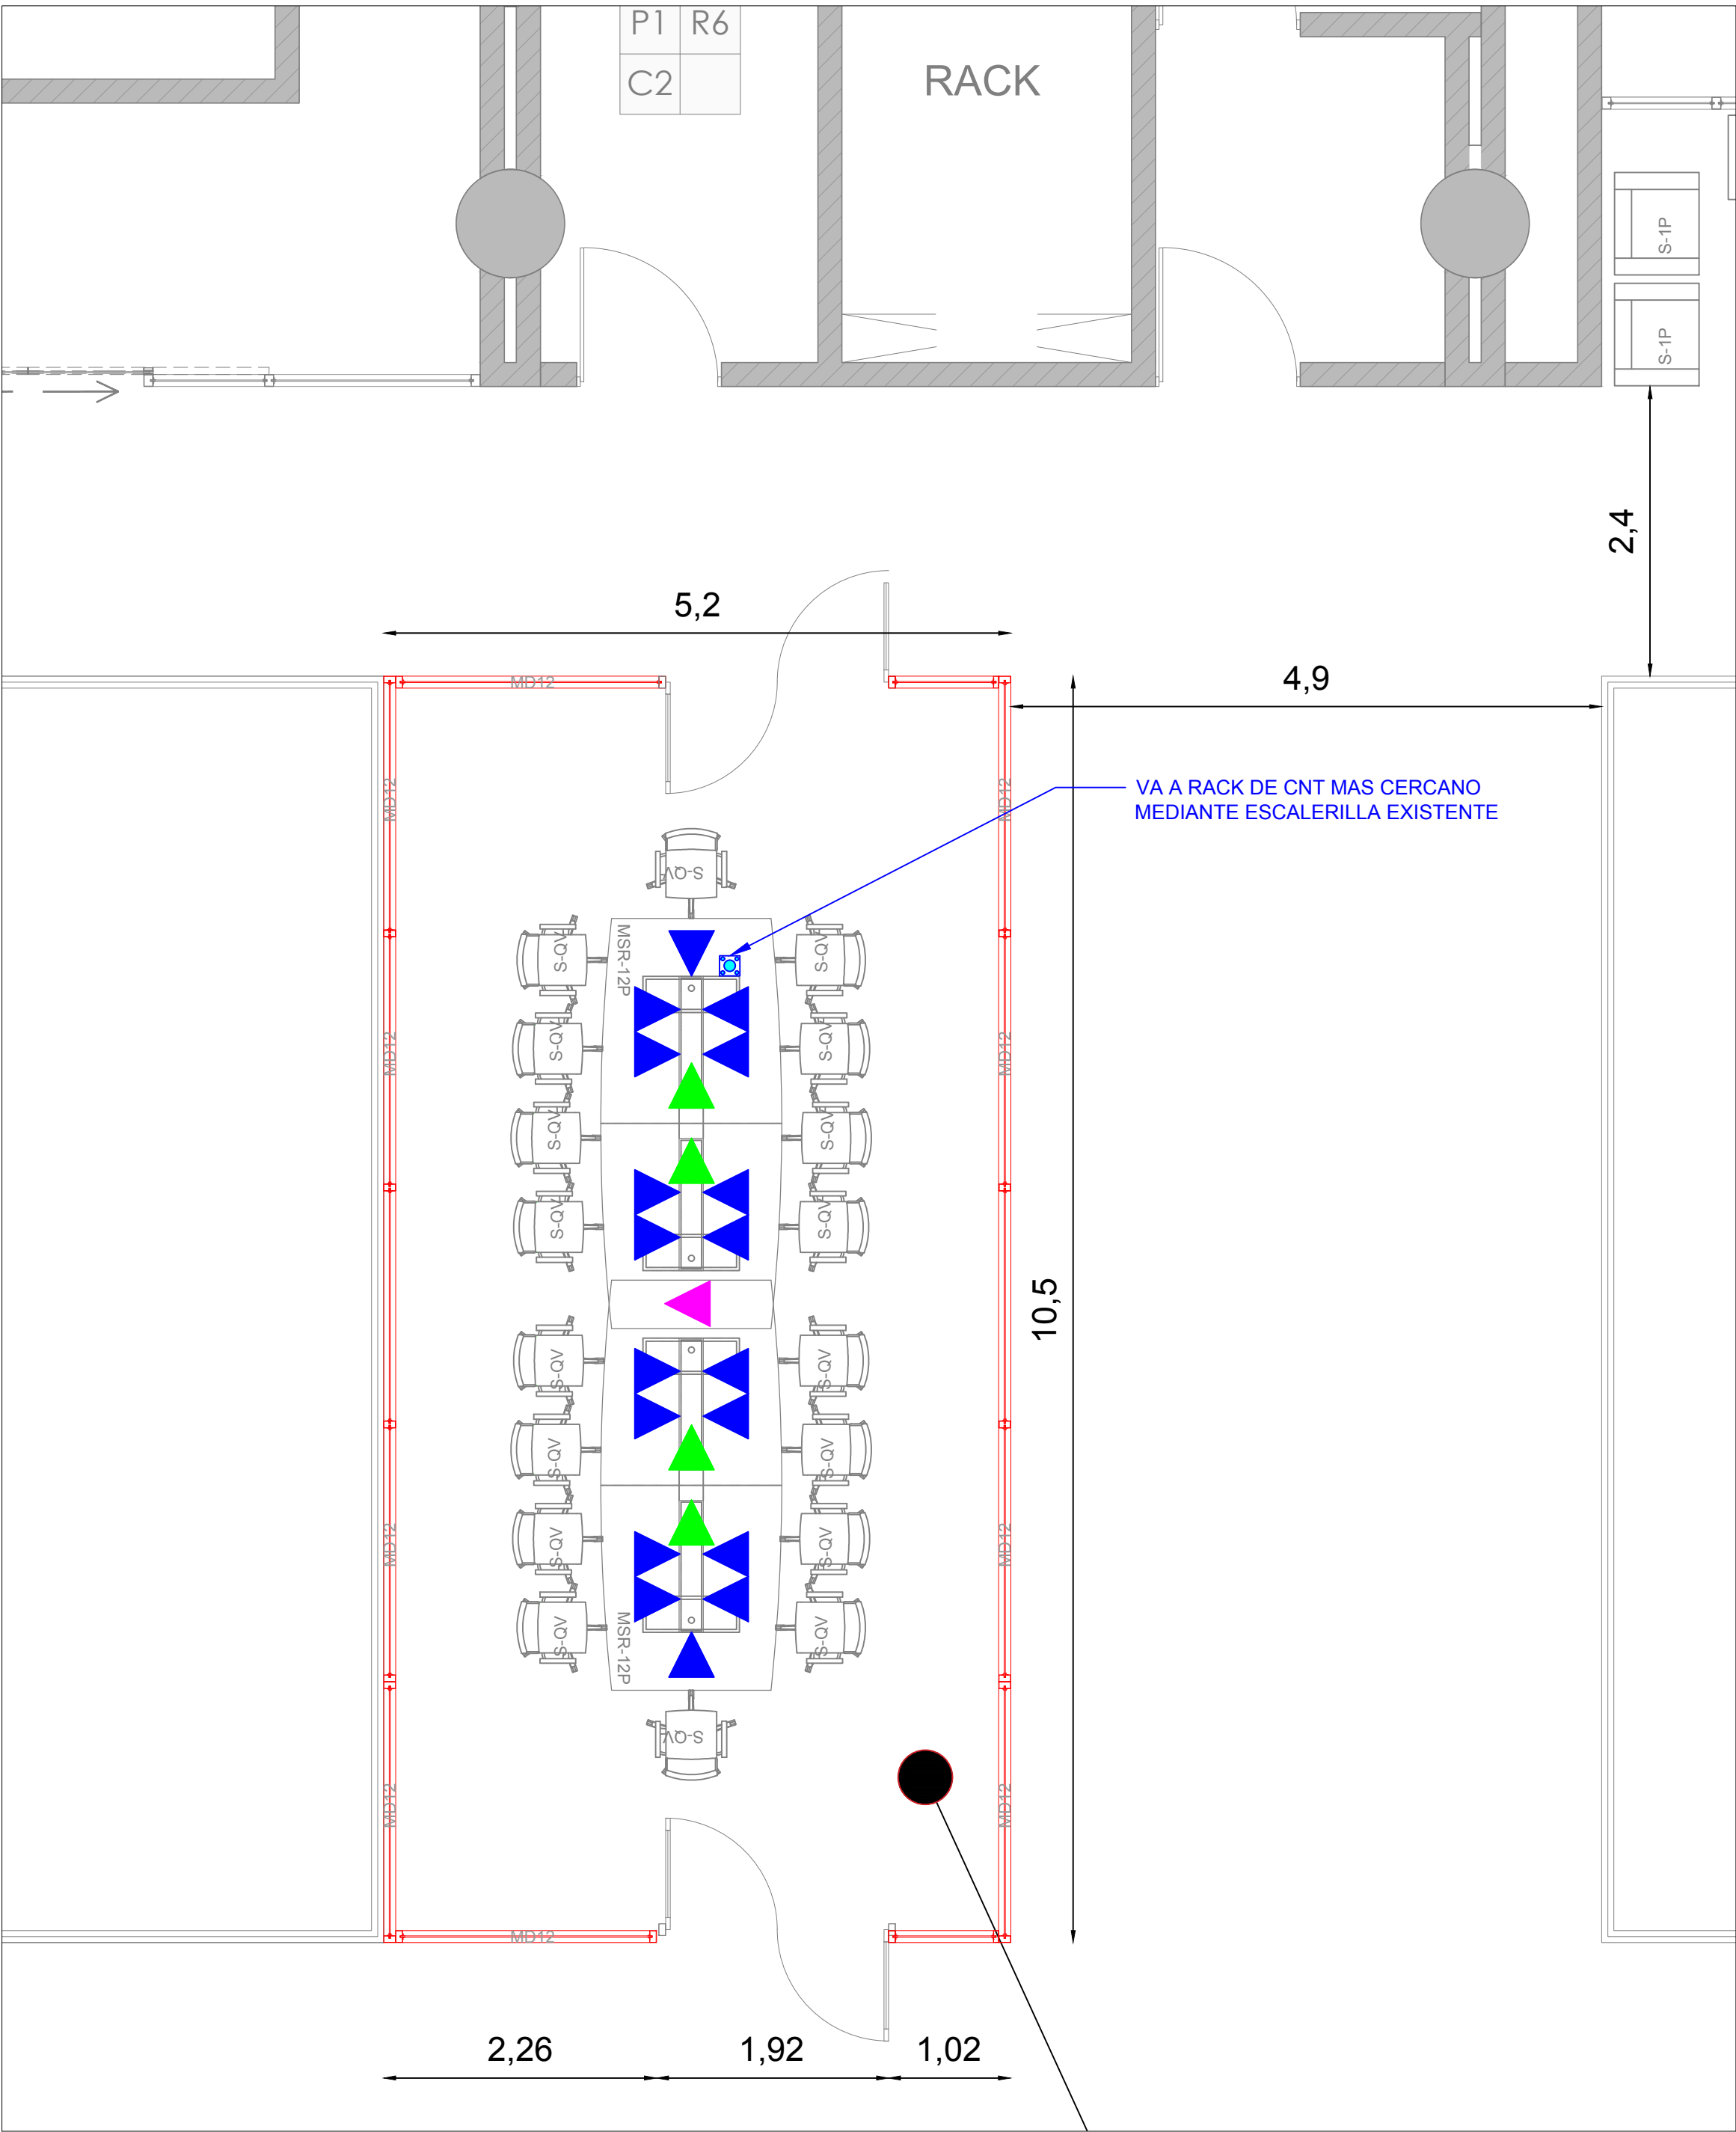


PROPUESTA PARA PISO 5 Y 6

SERVICIO DE GESTIÓN INMOBILIARIA
DEL SECTOR PÚBLICO


Jorge Washington E4-157 y Av. Amazonas
Teléfonos Matriz: (593) 02 3958700
webmaster@inmobiliar.gob.ec
QUITO - ECUADOR


UBICACIÓN:

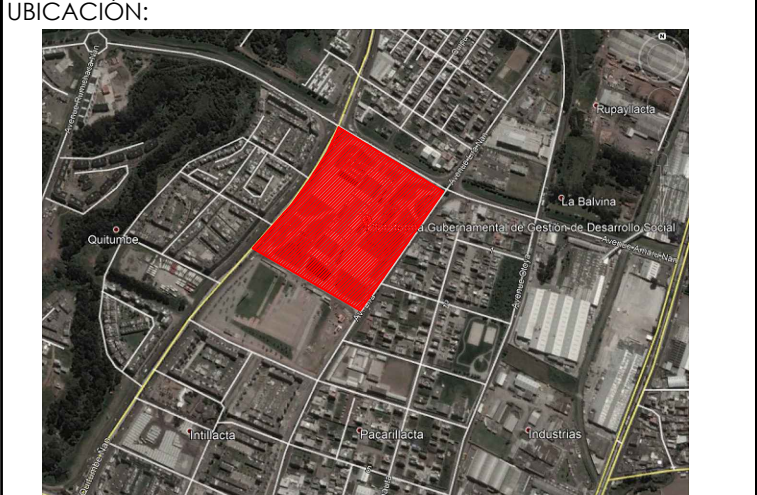

ESCALA: S/E

PLATAFORMA GUBERNAMENTAL DE DESARROLLO SOCIAL

UBICACIÓN EN N + 0.00

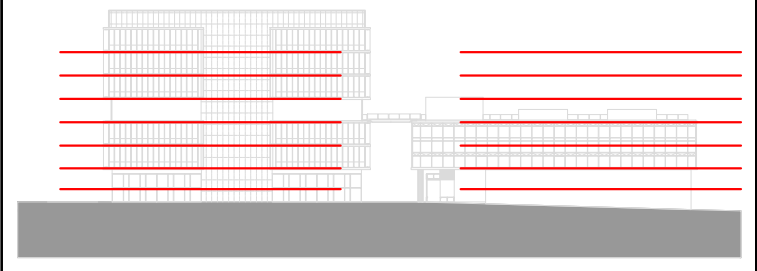

SIMBOLOGÍA:

CUADRO DE SIMBOLOGIA		
SÍMBOLO	CANTIDAD	NOMBRE
	18	PUNTO SIMPLE DE DATOS
	04	PUNTO SIMPLE VGA/HDMI
	01	PUNTO SIMPLE DE DATOS PARA ACCESS POINT
	01	PERFORACION EN PISO - TUBERIA EMT EMPOTRADA

PROYECTO:

OBRAS MENORES DE INFRAESTRUCTURA PARA LA PLATAFORMA GUBERNAMENTAL DE DESARROLLO SOCIAL

CONTIENE:

ADECUACIONES DE INGENIERIA ELECTRONICA SALAS DE REUNION

FECHA:
NOVIEMBRE 2018

ESCALA:

LÁMINA:
ELS 01
DE 02

ELABORADO POR:

ING. MAURICIO ROMERO
ANALISTA ELECTRONICO DE BIENES INMUEBLES

APROBADO POR:

LIC. VERÓNICA RODRIGUEZ
GERENTE DE PROYECTO PLATAFORMAS