


UBICACIÓN:

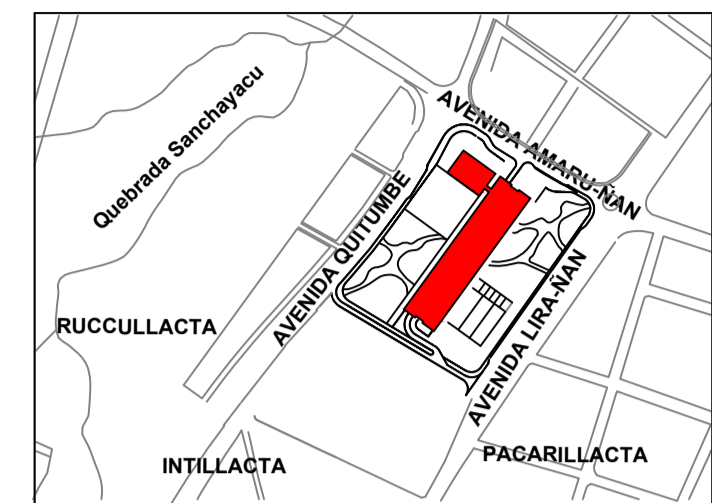


ESCALA: _____ S/E



PLATAFORMA GUBERNAMENTAL DE DESARROLLO SOCIAL

ESQUEMA:

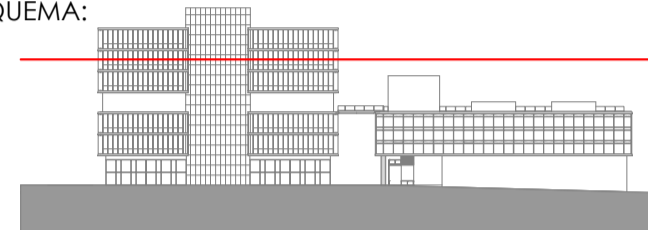

ÁREA DE INTERVENCIÓN



UBICACIÓN EN N + 27.30

NOTAS GENERALES:

1. LAS DIMENSIONES ESTÁN DADAS EN MILÍMETROS, A MENOS QUE SE INDIQUE UNA UNIDAD DIFERENTE.
2. LAS PLANIMETRÍAS ESTÁN REFERIDAS AL NIVEL DEL PROYECTO.
3. ES OBLIGACIÓN DEL CONSTRUCTOR VERIFICAR TODAS LAS DISTANCIAS, ELEVACIONES, DESNIVELES E INSTALACIONES PREVIO AL INICIO DEL MONTAJE DE LOS ELEMENTOS.
4. EL CONTRATISTA ASEGURARÁ QUE EL PROCESO DE INSTALACIÓN NO COMPROMETA LA INTEGRIDAD DE LOS ACABADOS EXISTENTES EN LA INFRAESTRUCTURA.

0	APROBADO PARA CONSTRUCCIÓN	00/00/2019
C	EMITIDO PARA REVISIÓN BID	00/00/2019
B	EMITIDO PARA REV. INTERDISCIPLINARIA	00/00/2019
A	EMITIDO PARA REVISIÓN INTERNA	03/09/2019
No.	REVISIONES	FECHA

PROYECTO:

PROVISIÓN E INSTALACIÓN DE SEÑALÉTICA
PODOTACTIL PARA LA PLATAFORMA
GUBERNAMENTAL DE DESARROLLO SOCIAL.

CONTIENE:

DIAGRAMACIÓN PISO PODOTACTIL NIVEL + 27.30

FECHA:	AGOSTO 2019	LÁMINA:	A-8	REV:	
ESCALA:	LAS INDICADAS		DE 9		

ELABORADO POR:


ARQ. JEFFERSON MAURICIO BECERRA GARZÓN
ARQUITECTO
PROYECTO INMOBILIARIO ESTRATÉGICO

REVISADO POR:

ING. CARLOS AVELINO CORDOVA SANTAFÉ
SUPERVISOR ESTRATÉGICO
PROYECTO INMOBILIARIO ESTRATÉGICO



APROBADO POR:

LIC. VERÓNICA RODRÍGUEZ
GERENTE DE PROYECTO INMOBILIARIO ESTRATÉGICO

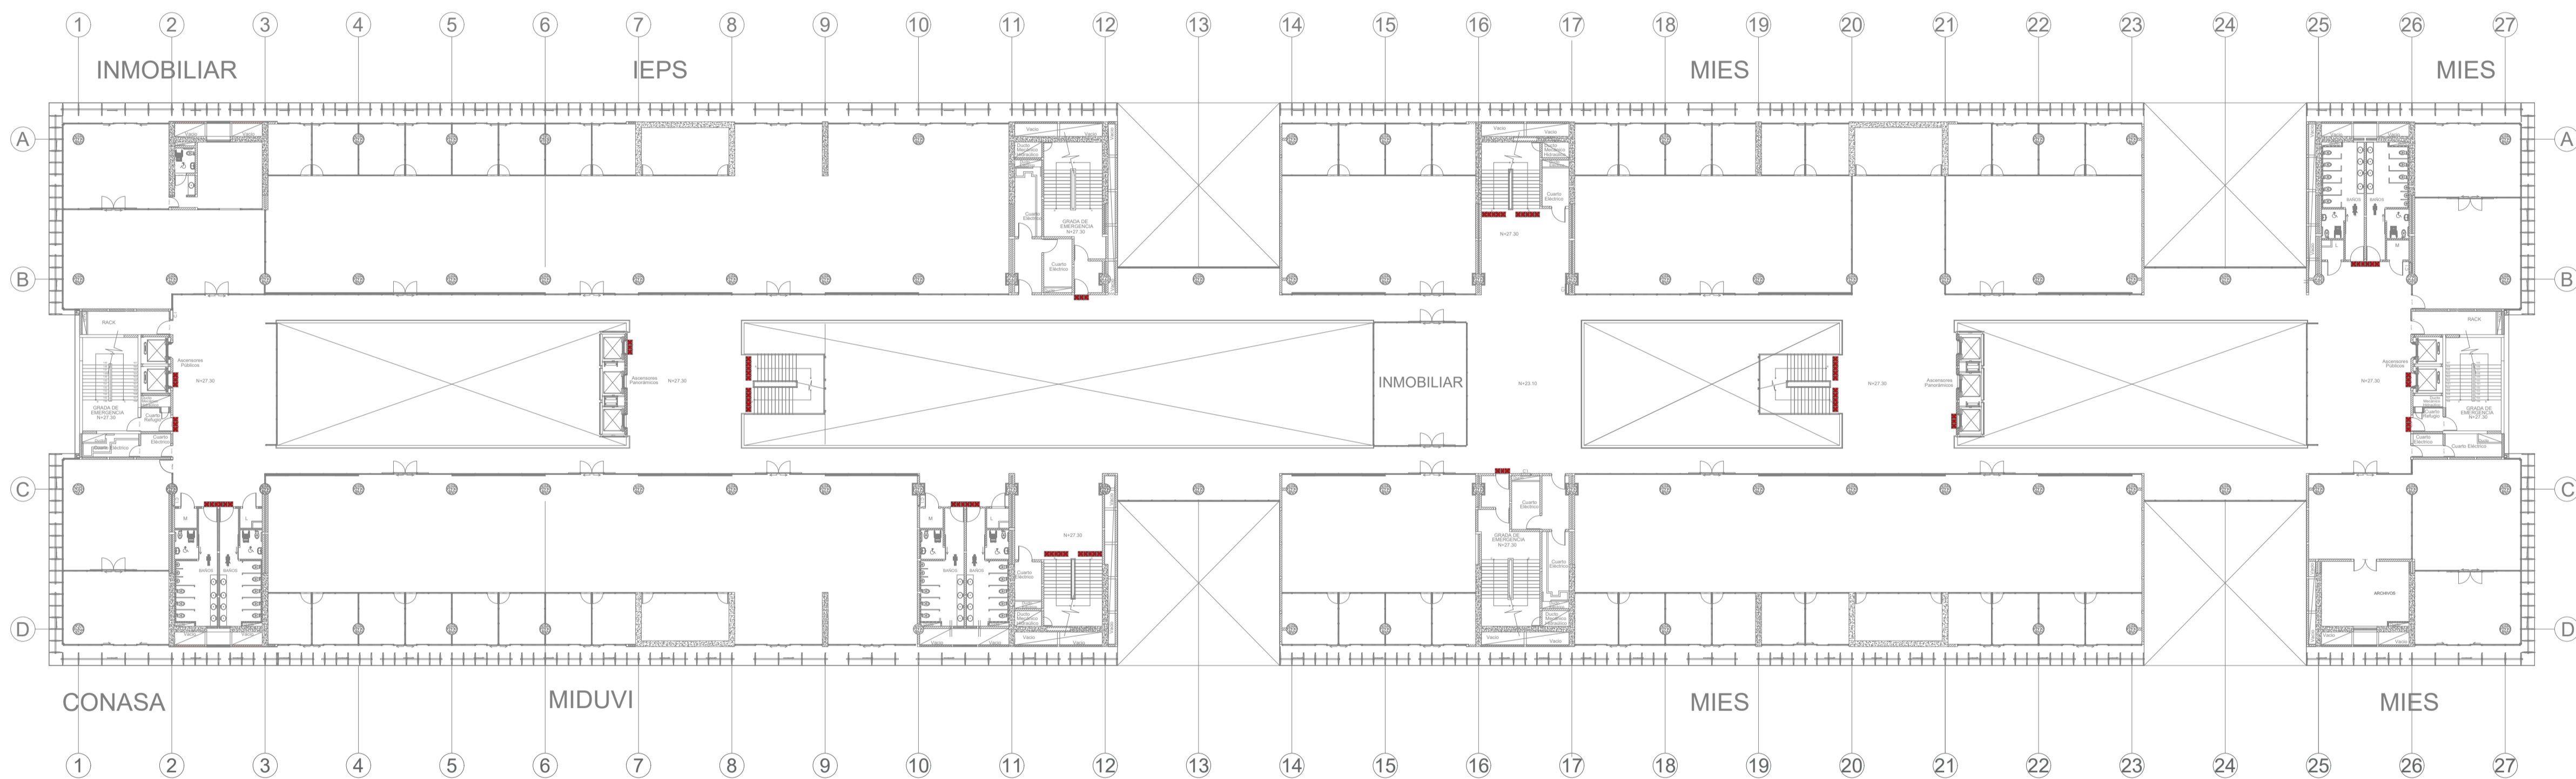

PISO 6

ESCALA: 1 _____ 350

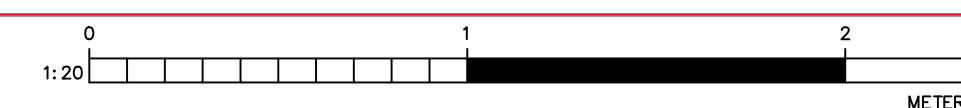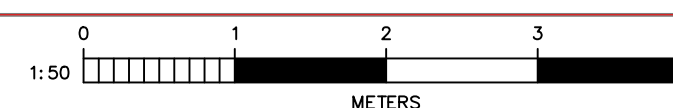

ESTE DOCUMENTO CONTIENE INFORMACIÓN CONFIDENCIAL, PROPIEDAD DE INMOBILIARIA, QUEDA EXPRESAMENTE PROHIBIDA SU DIFUSIÓN, COPIA O USO SIN PREVA AUTORIZACIÓN. ESTE DOCUMENTO HA SIDO GENERADO EN FORMA ELECTRÓNICA, NO PUEDE SER MODIFICADO POR MEDIOS MANUALES.