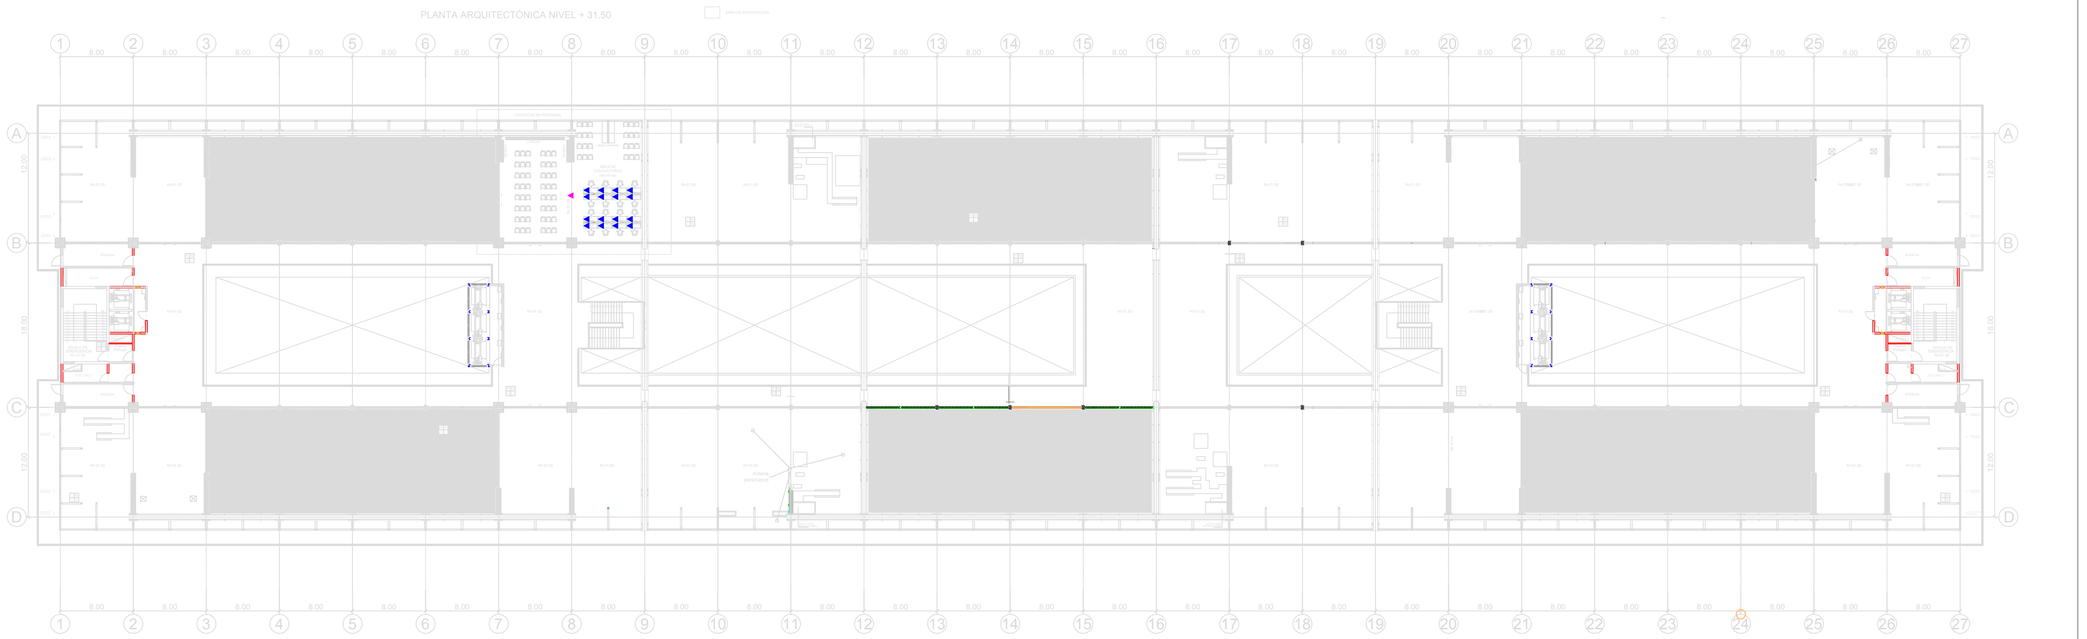

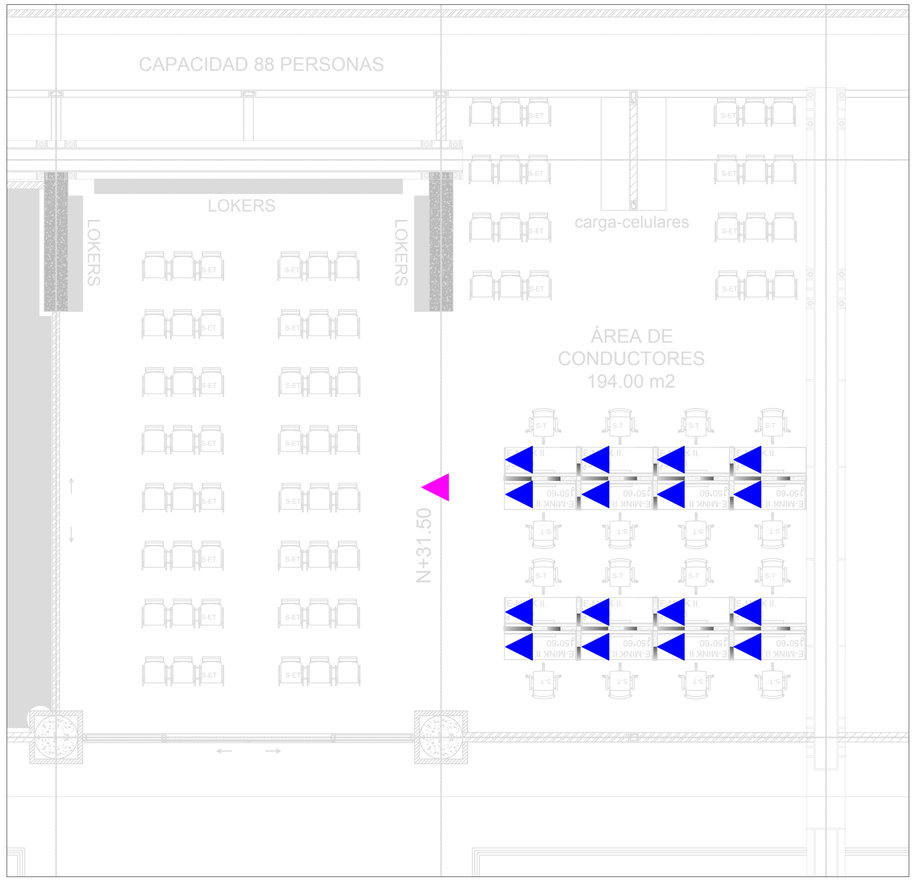

SERVICIO DE GESTIÓN INMOBILIARIA
DEL SECTOR PÚBLICO

Jorge Washington E4-157 y Av. Amazonas
Teléfonos Matriz: (593) 02 3958700
webmaster@inmobiliar.gob.ec
QUITO - ECUADOR

UBICACIÓN:

ESCALA:_____S/E

PLATAFORMA GUBERNAMENTAL DE DESARROLLO SOCIAL

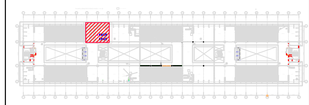

UBICACIÓN EN N + 31.50

ÁREA DE INTERVENCIÓN

SIMBOLOGÍA:

CUADRO DE SIMBOLOGIA		
SIMBOLO	CANTIDAD	NOMBRE
◀	16	PUNTO SIMPLE DE DATOS EN PISO
◀	--	PUNTO SIMPLE VGA/HDMI
◀	01	PUNTO SIMPLE DE DATOS EN TECHO

PROYECTO:

OBRAS MENORES DE INFRAESTRUCTURA PARA LA PLATAFORMA GUBERNAMENTAL DE DESARROLLO SOCIAL

CONTIENE:

ADECUACIONES DE INGENIERIA ELECTRONICA SALA DE CONDUCTORES

FECHA: NOVIEMBRE 2018

ESCALA: ---:---

LÁMINA: ELC 01 DE 01

ELABORADO POR:

ING. MAURICIO ROMERO
ANALISTA ELECTRÓNICO DE BIENES INMUEBLES

APROBADO POR:

LIC. VERÓNICA RODRÍGUEZ
GERENTE DE PROYECTO PLATAFORMAS